


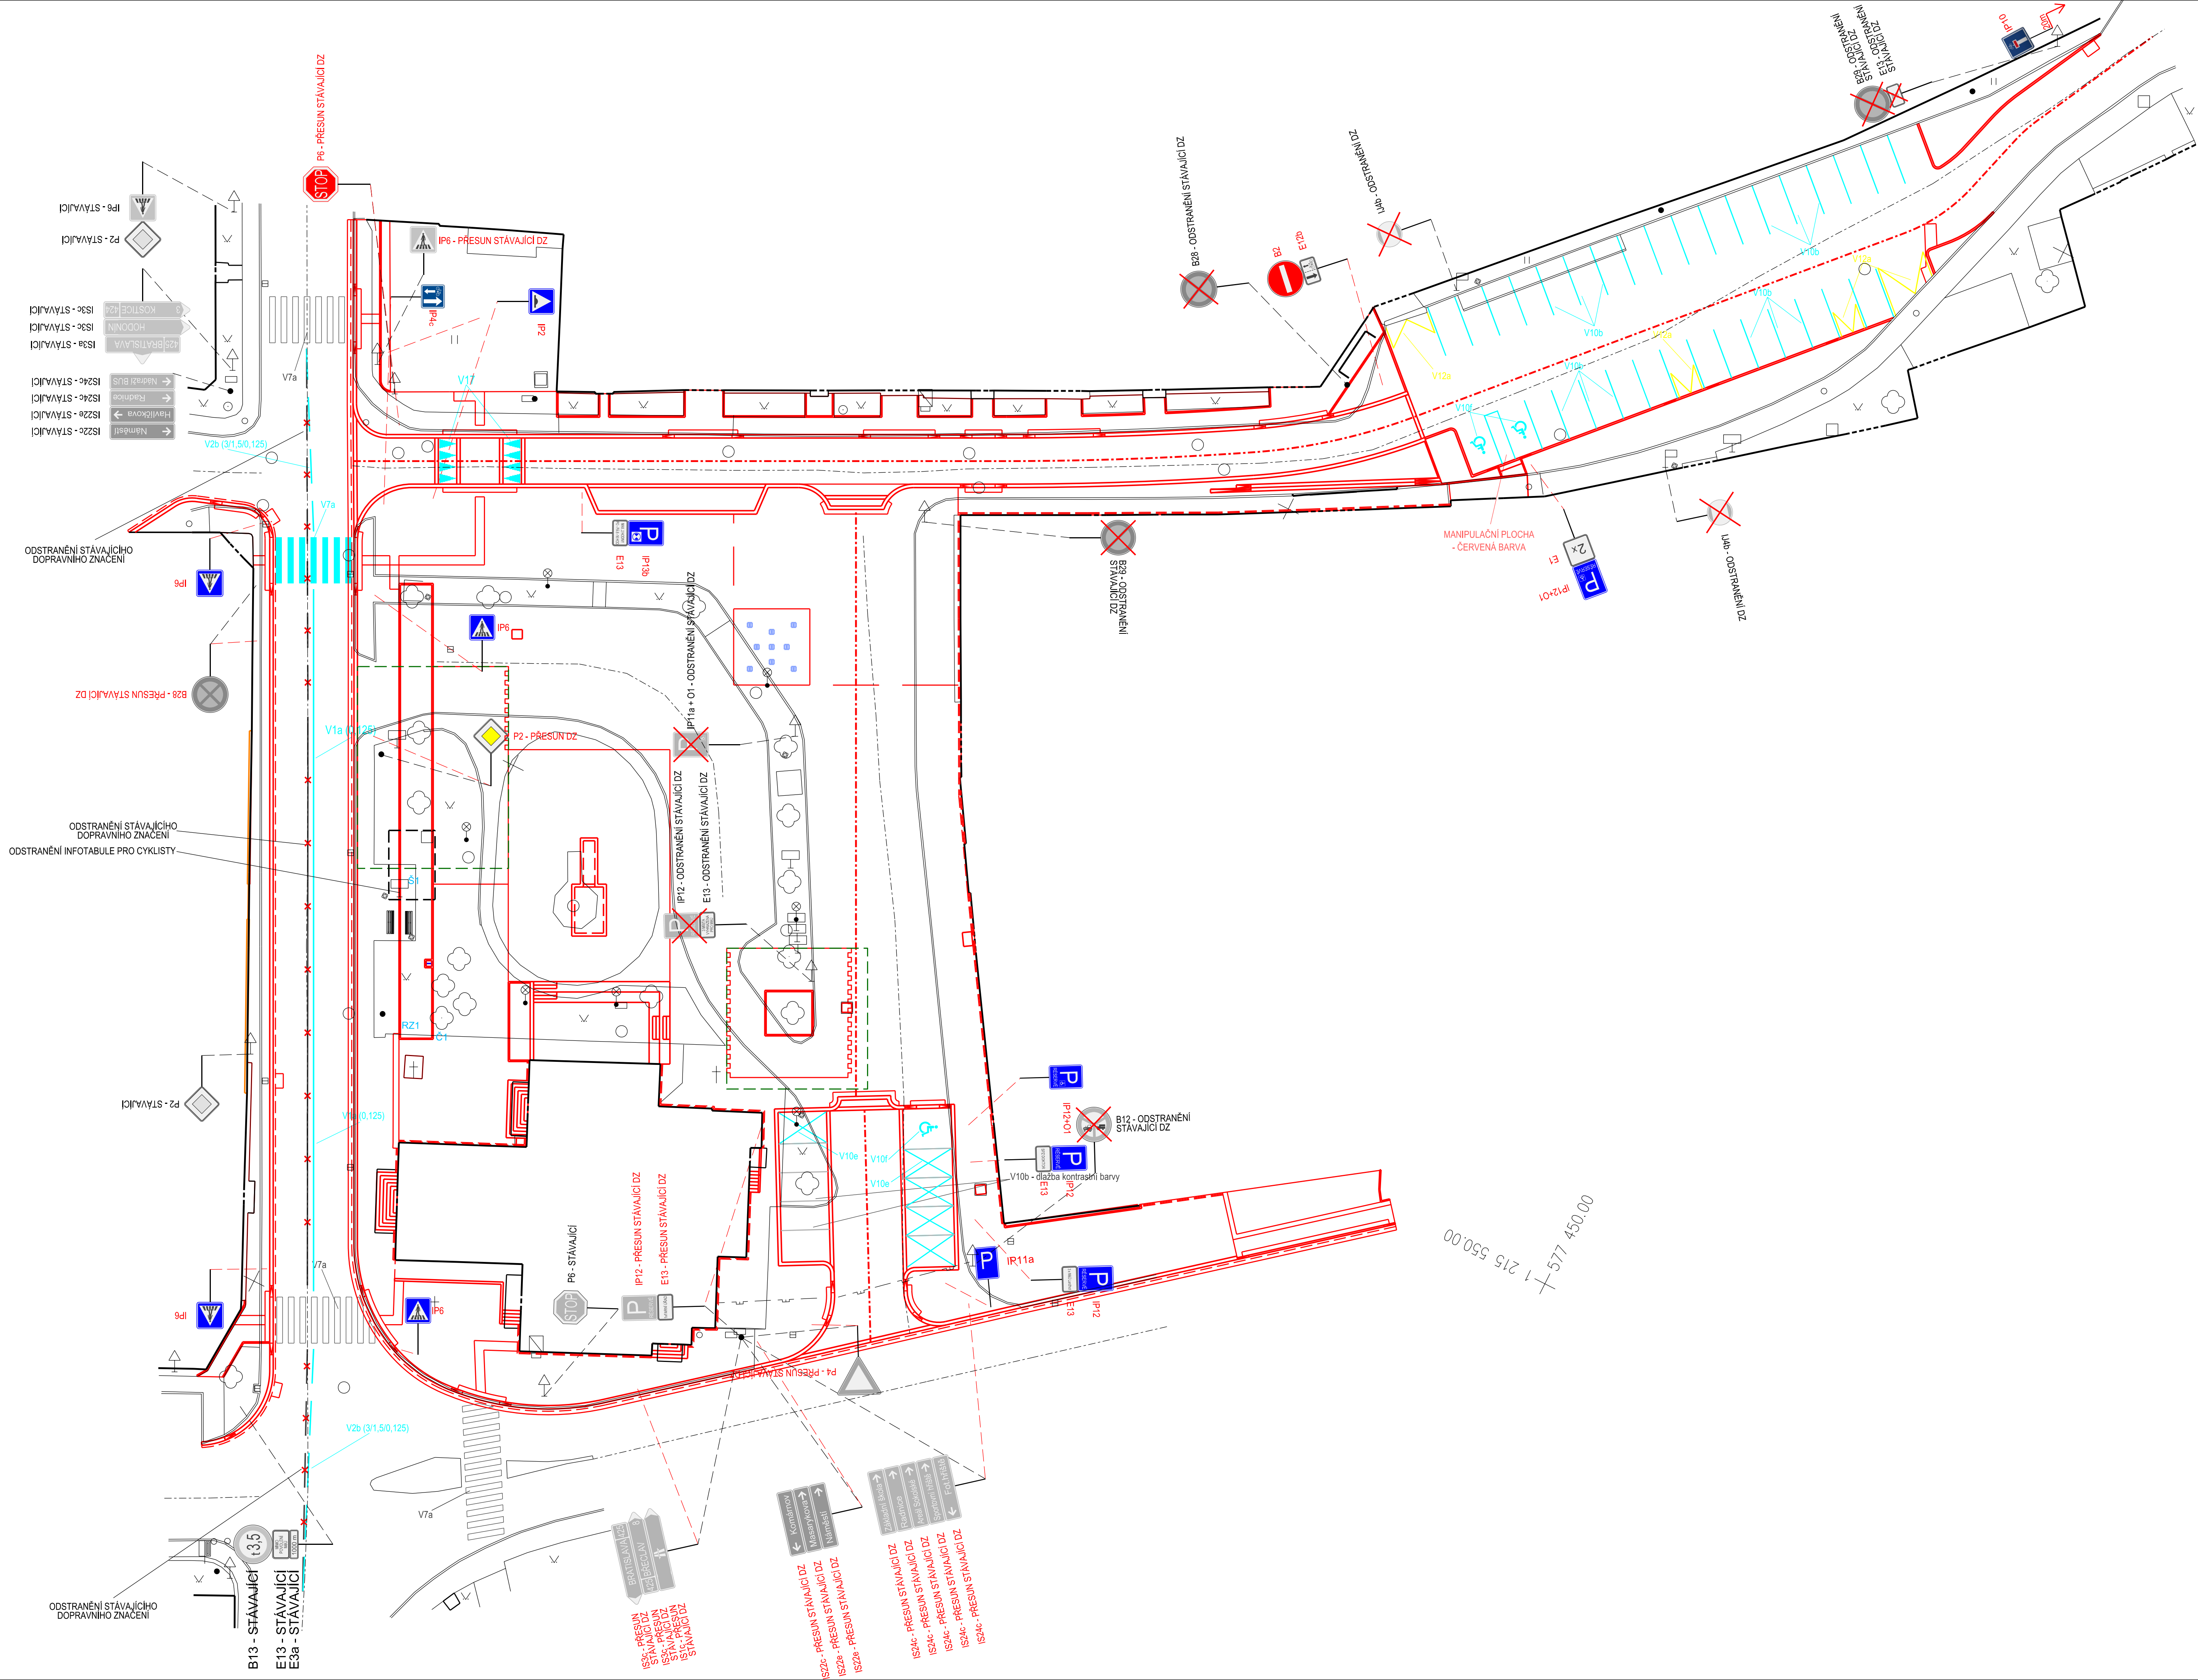

LEGENDA:

- NÁVRH
- OSA KOMUNIKACE
- ZAMĚŘENÍ STÁVAJÍCÍHO STAVU
- VODOROVNÉ DOPRAVNÍ ZNAČENÍ - BILÁ BARVA
- VODOROVNÉ DOPRAVNÍ ZNAČENÍ - ŽLUTÁ BARVA
- VODOROVNÉ DOPRAVNÍ ZNAČENÍ - ŽULOVÁ KOSTKA SVĚTLÉ ŠEDÁ 100/100/100

- NÁVRH NOVÉ SVISLÉ DOPRAVNÍ ZNAČKY
IP11a
- PŘESUN STÁVAJÍCÍ SVISLÉ DOPRAVNÍ ZNAČKY NA JINÉ MÍSTO
P4 - PŘESUN STÁVAJÍCÍ DZ
- TRVALÉ ODSTRANĚNÍ STÁVAJÍCÍ DOPRAVNÍ ZNAČKY
B28 - ODSTRANĚNÍ STÁVAJÍCÍ DZ
- ZACHOVÁNÍ STÁVAJÍCÍ ZNAČKY
P2 - STÁVAJÍCÍ

Projektant PD [Designer of PD]  Ing. Vojtěch Holub J. Skacela 1946 698 02 Strážnice tel.: 731 214 424 email: vojtechholub@email.cz IČ: 03271064		Zodp. proj. [Accountable designer] Ing. Vojtěch Holub Výpracovník [Designed by] Ing. Vojtěch Holub Investor [investor] Město Lanžhot, Náměstí 177, 691 51 Lanžhot Místo stavby [Site] k.ú. Lanžhot, Jihomoravský kraj				
Název stavby [Project title] LANŽHOT - REKONSTRUKCE NÁMĚSTÍ			Číslo par. [copy]			
Název dokumentu [Document name] Situace dopravního značení						
Datum [Date] 03/2025	Stavební objekt [Building object] S0101, S0104	Část dokumentace [Part of doc.] D, Dokumentace objektu				
Formát [Format] 10 x A4	Měřítko [Scale] 1:250	Zakázka [Number of order] 07/2022	Šlopes [Phase] DPS	Dm.ár. dok. D.	C.V. [Drawing No.] 1.1.2.e	Rev. [Revision] 00