


**LEGENDA:**

- Navržená hrana úprav
- Nový chodník – dlažba šedá 60
- Reliéfní dlažba červená 60
- Vjezdy – dlažba šedá 80
- Vjezdy – dlažba 80 odlišné barvy od parkování
- Vozovka – živice barevnost si zvolí investor
- Parkovací pás š. 2m – betonová dlažba šedá 80
- Zeleň
- Cizí projekční stav
- Příčné řezy
- Stávající budovy

**LEGENDA INŽENÝRSKÝCH SÍTÍ:**

- Veřejné osvětlení obec Moravská Nová Ves
- Sdělovací vedení CETIN podzemní metalický
- Kanalizace VAK Hodonín a.s.
- Vodovod pitné vody VAK Hodonín a.s.
- Plynovodní potrubí GRID STL – podzemní
- Nadzemní vedení NN EG.D
- Podzemní vedení NN EG.D
- Podzemní vedení VN EG.D
- Podzemní vedení kabelovka Sládek

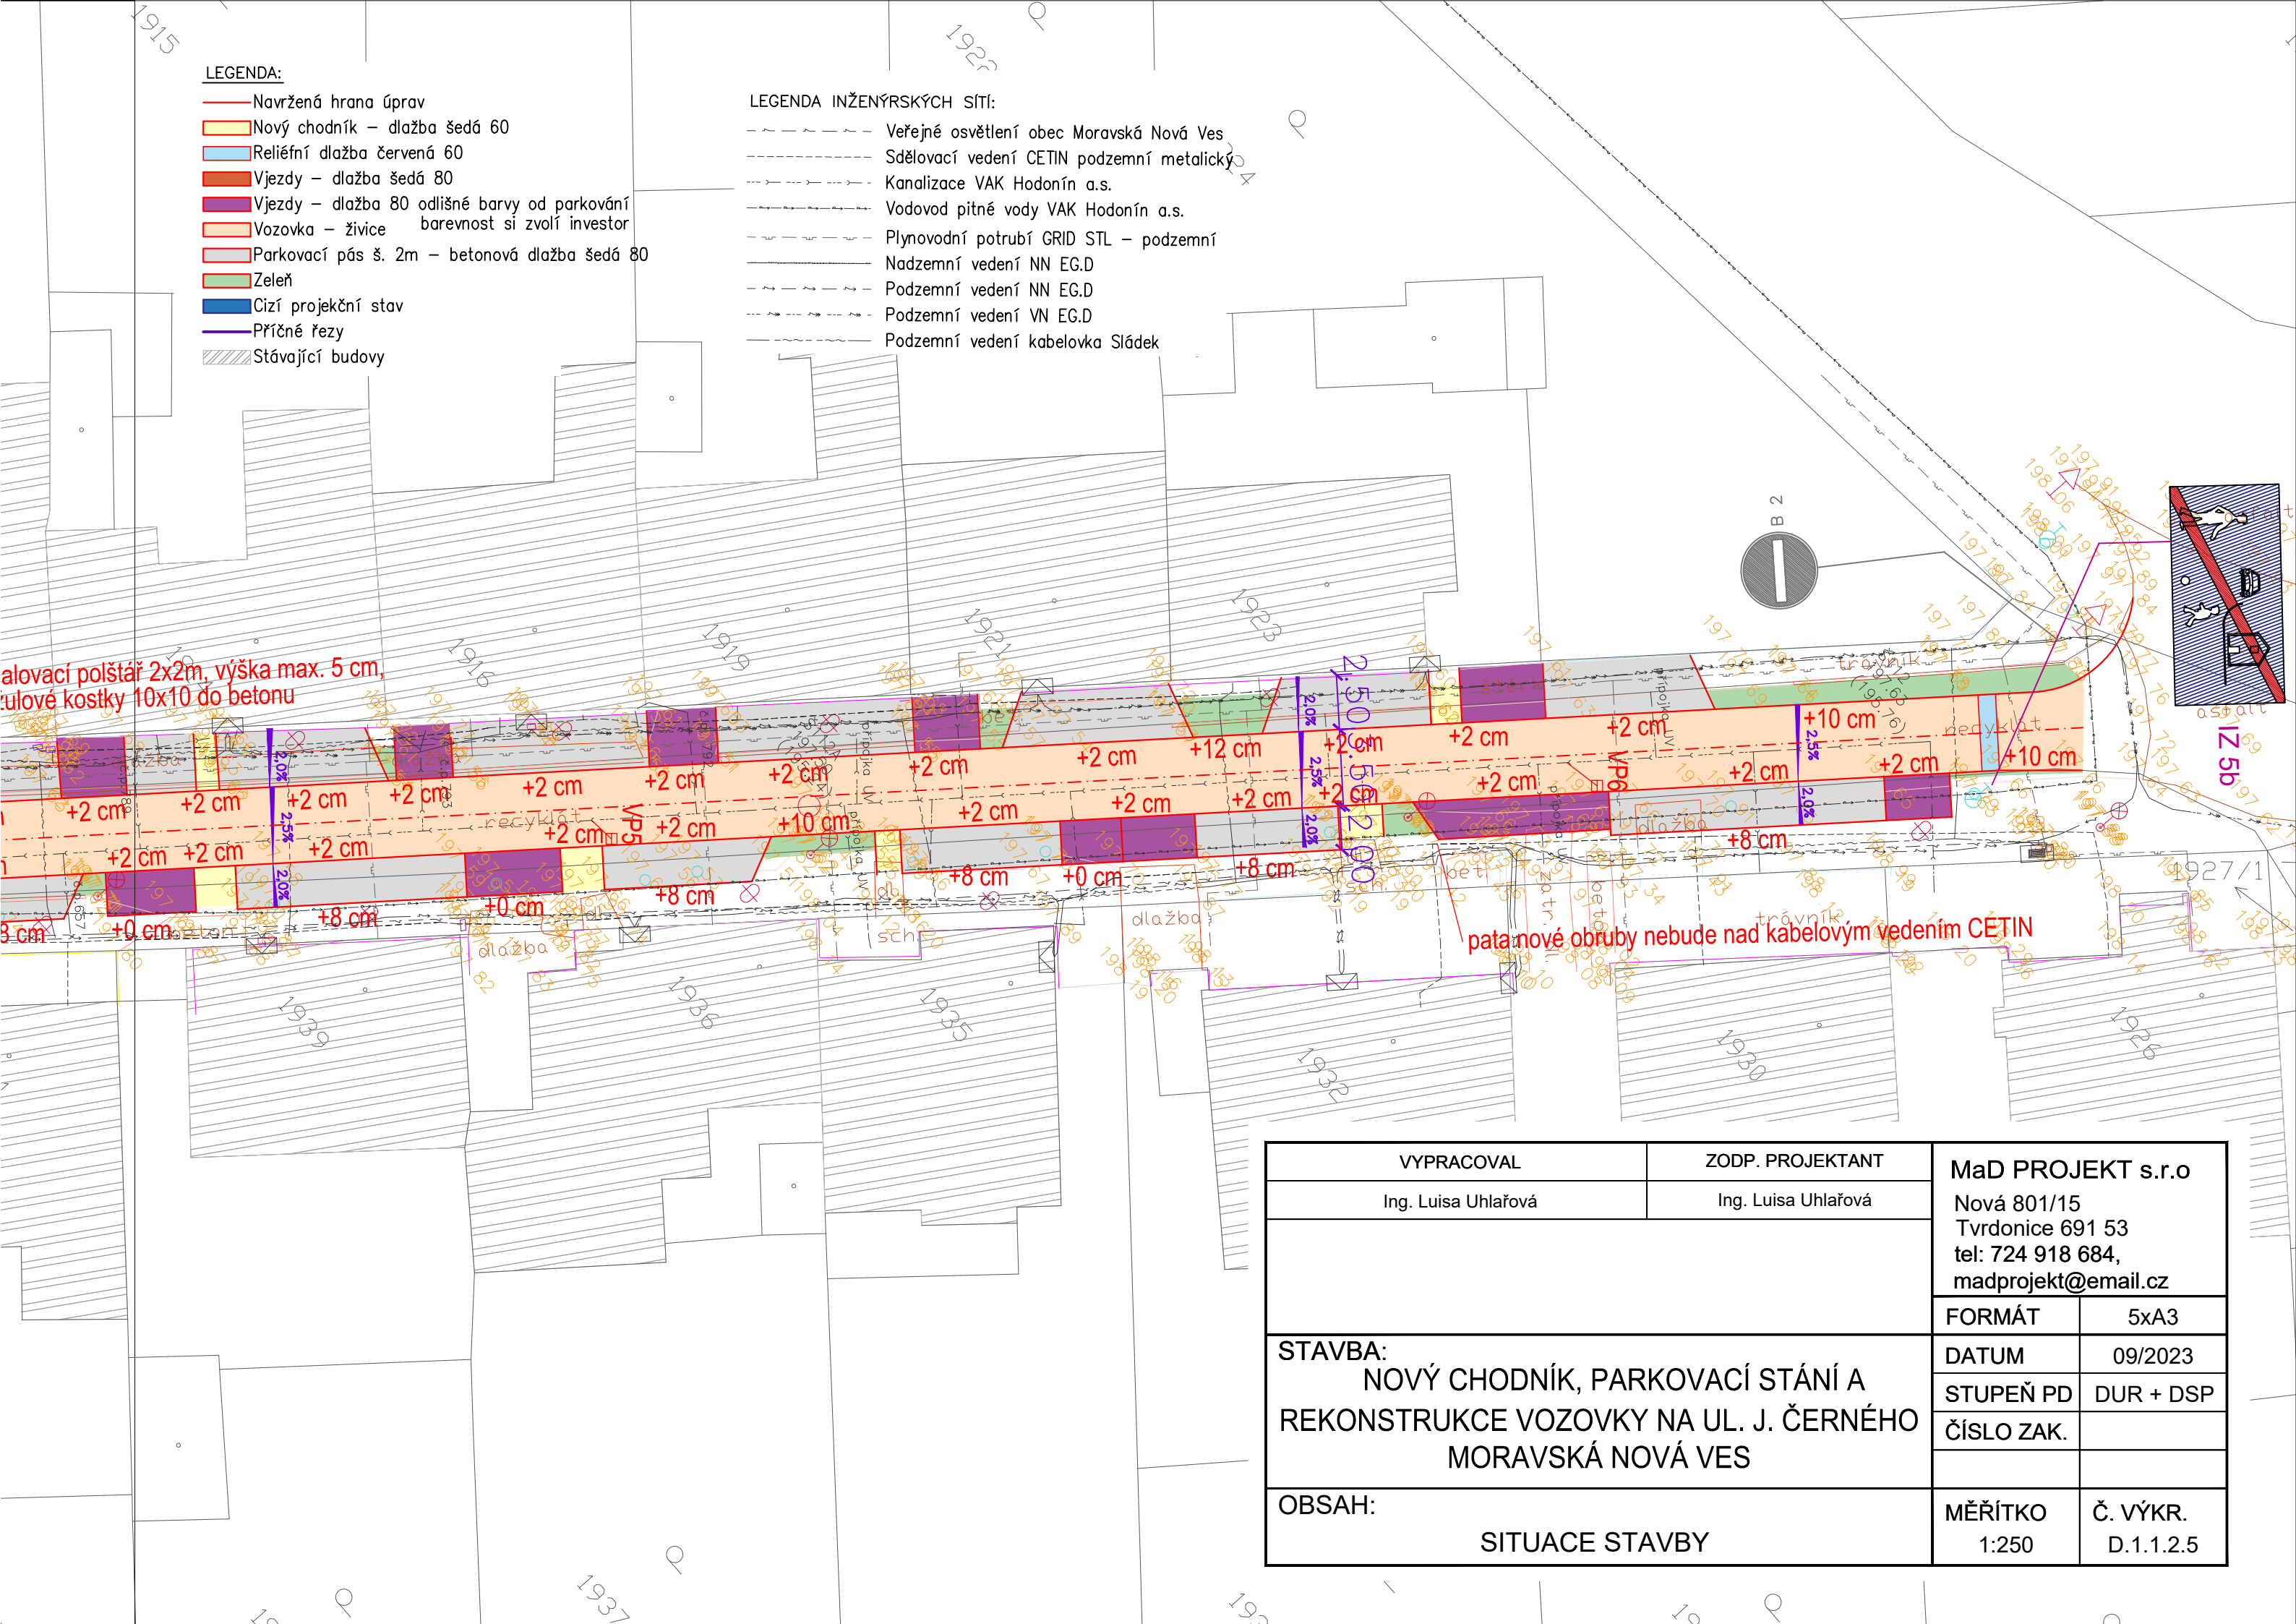

ulovovací polštář 2x2m, výška max. 5 cm,  
ulové kostky 10x10 do betonu

pata nové obruby nebude nad kabelovým vedením CETIN

VYPRACOVAL	ZODP. PROJEKTANT	MaD PROJEKT s.r.o	
Ing. Luisa Uhlařová	Ing. Luisa Uhlařová	Nová 801/15 Tvrdonice 691 53 tel: 724 918 684, madprojekt@email.cz	
		FORMÁT	5xA3
STAVBA: NOVÝ CHODNÍK, PARKOVACÍ STÁNÍ A REKONSTRUKCE VOZOVKY NA UL. J. ČERNÉHO MORAVSKÁ NOVÁ VES		DATUM	09/2023
		STUPEŇ PD	DUR + DSP
		ČÍSLO ZAK.	
OBSAH: SITUACE STAVBY		MĚŘÍTKO 1:250	Č. VÝKR. D.1.1.2.5

