


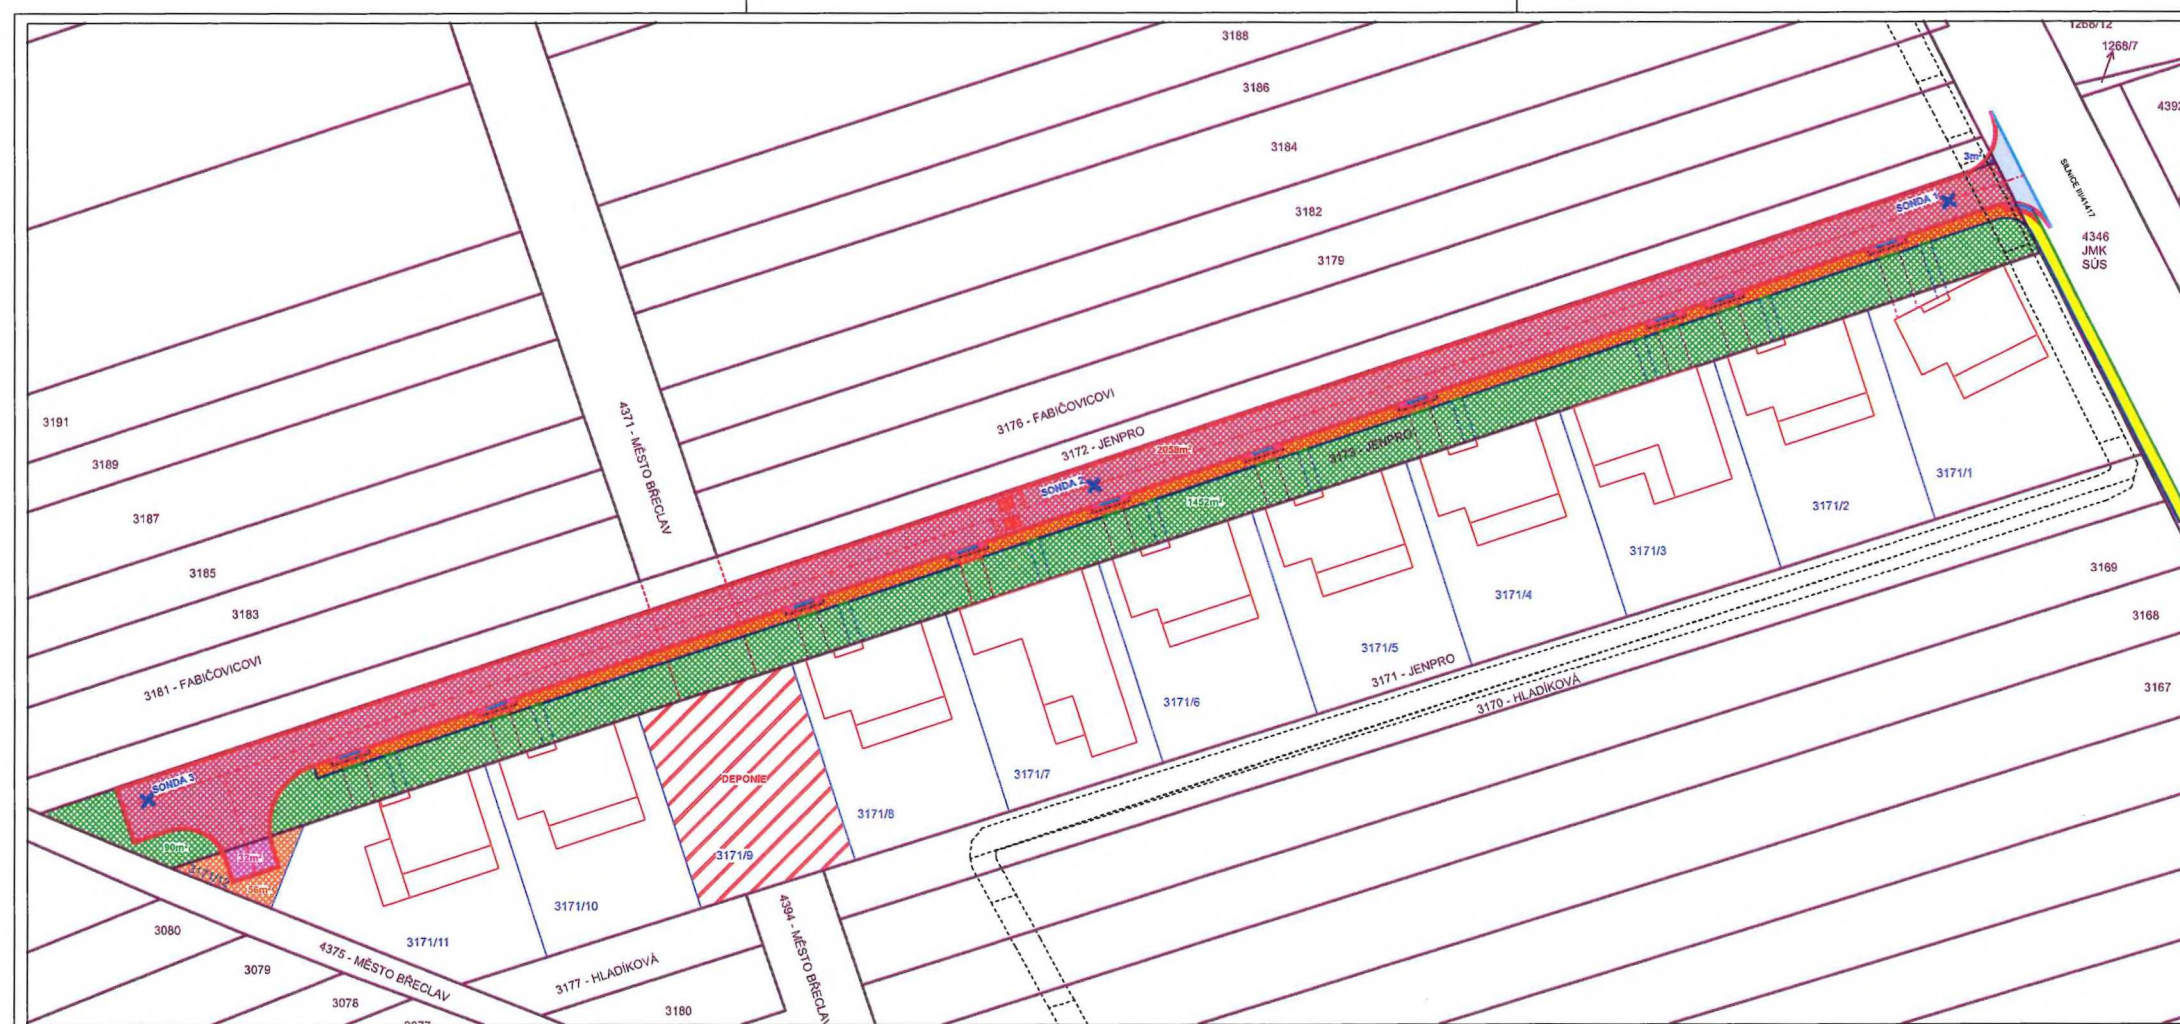

LEGENDA ZNAČENÍ

- LEGENDA ZNAČENÍ**
- | | |
|---|--|
|  | NOVÁ KOMUNIKACE Z ASFALTOVÉHO BETONU, ODSTÍN ČERNÝ |
|  | NOVÝ CHODNÍK Z BETONOVÉ DLAŽBY 100x60x200mm, ODSTÍN ŠEDÝ |
|  | NOVÝ CHODNÍK (VAROVNÝ PÁŠ) Z BETONOVÉ DLAŽBY ŠÍŘKY 400mm S VÝSTUPKY PRO NEVIDOMÉ 100x60x200mm, ODSTÍN ČERVENÝ |
|  | NOVÁ CHODNÍK Z BETONOVÉ DLAŽBY ŠÍŘKY 400mm BEZ ZKOSENÝCH HRAN (FAZET) 200x60x200mm, ODSTÍN ŠEDÝ |
|  | NOVÁ POJIZDNÁ ČÁST CHODNÍKU V MÍSTĚ SJEZDU Z BETONOVÉ DLAŽBY 100x80x200mm, ODSTÍN ŠEDÝ |
|  | NOVÁ POJIZDNÁ ČÁST CHODNÍKU (VAROVNÝ PÁŠ) ŠÍŘKY 400mm Z BETONOVÉ DLAŽBY S VÝSTUPKY PRO NEVIDOMÉ 100x80x200mm, ODSTÍN ČERVENÝ |
|  | NOVÁ POJIZDNÁ ČÁST CHODNÍKU Z BETONOVÉ DLAŽBY ŠÍŘKY 400mm BEZ ZKOSENÝCH HRAN (FAZET) 200x80x200mm, ODSTÍN ŠEDÝ |
|  | NOVÁ BETONOVÁ PŘÍDLAŽBA 250x100x500mm, ODSTÍN ŠEDÝ |
|  | NOVÝ BETONOVÝ SILNIČNÍ OBRUBNÍK 150x250x1000(500)mm |
|  | NOVÝ BETONOVÝ NÁJEZDOVÝ OBRUBNÍK 150x150x1000(500)mm |
|  | NOVÝ BETONOVÝ PŘECHODOVÝ OBRUBNÍK 150x150-250x1000mm |
|  | NOVÝ BETONOVÝ CHODNÍKOVÝ OBRUBNÍK 100x250x1000(500)mm |
|  | NOVÝ BETONOVÝ CHODNÍKOVÝ OBRUBNÍK (ZAPUŠTĚNÝ) 100x250x1000(500)mm |

LEGENDA VYNĚTÍ ZE ZPE

- | | |
|---|--|
|  | PARC. č. 3173 (3599m²): JENPRO S.R.O., URSALSKÁ 6897, BUBENČE, 160 00 PRAHA 6 - ZPEVNĚNÉ PLOCHY - 2058m² |
|  | PARC. č. 3173 (3599m²): JENPRO S.R.O., URSALSKÁ 6897, BUBENČE, 160 00 PRAHA 6 - VEŘEJNÁ ZELEN' - 1541m² |
|  | PARC. č. 3172 (1155m²): JENPRO S.R.O., URSALSKÁ 6897, BUBENČE, 160 00 PRAHA 6 - ZPEVNĚNÉ PLOCHY - 3m² |
|  | PARC. č. 3171V12 (86m²): JENPRO S.R.O., URSALSKÁ 6897, BUBENČE, 160 00 PRAHA 6 - ZPEVNĚNÉ PLOCHY - 32m² |
|  | PARC. č. 3171V12 (86m²): JENPRO S.R.O., URSALSKÁ 6897, BUBENČE, 160 00 PRAHA 6 - VEŘEJNÁ ZELEN' - 56m² |

AUTORIZACE ING. ET ING. TOMÁŠ NEDUCHAL		VYPRACOVAL ING. ET ING. TOMÁŠ NEDUCHAL		ING. ET ING. TOMÁŠ NEDUCHAL DÍLY 542, 696 05 MILOVICE TEL. 723 092 720 NEDUCHAL.T@SEZNAM.CZ IČ: 22487018	
STAVEBNÍK JENPRO S.R.O., URALSKÁ 689/7, BUBENEČ, 160 00 PRAHA 6				FORMÁT: 4xA4	
KRAJ: JIHO-MORAVSKÝ		OBEČ: CHARVATSKÁ NOVÁ VES		DATUM: 02.09.2026	
STAVBA		CHARVATSKÁ NOVÁ VES KOMUNIKACE A PRODLOUŽENÍ INŽENÝRSKÝCH SÍTÍ PARC. Č. 3171, 3172, 3173		STUPEŇ: POVOLENÍ MĚŘÍTKO: 1:500	
OBSAH		SITUACE - VYNĚTÍ ZE ZPF		ČÁST	
				Č. v.	