
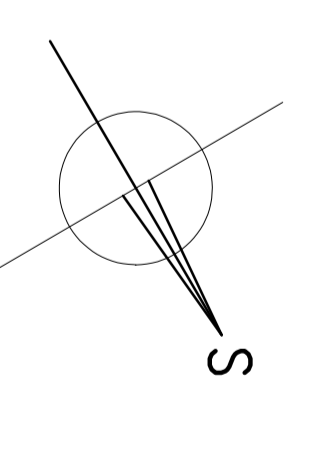


LEGENDA MÍSTNOSTÍ

ČÍSLO MÍSTNOSTI	NÁZEV MÍSTNOSTI	PROJEKČNÍ PLOŠKA	STŘEŠNÍ KONSTRUKCE
101	Chodba a šatovna	20x20	100mm
102	Kuchyně	20x20	100mm
103	Prostor nástropní - kotelna	20x20	100mm
104	Prostor nástropní - kotelna	20x20	100mm
105	Prostor nástropní - kotelna	20x20	100mm
106	Prostor nástropní - kotelna	20x20	100mm
107	Prostor nástropní - kotelna	20x20	100mm
108	Prostor nástropní - kotelna	20x20	100mm

LEGENDA MATERIÁLŮ

LEGENDA MATERIÁLŮ	LEGENDA MATERIÁLŮ
[Symbol]	obkladový materiál
[Symbol]	stropní konstrukce na sádkové desce

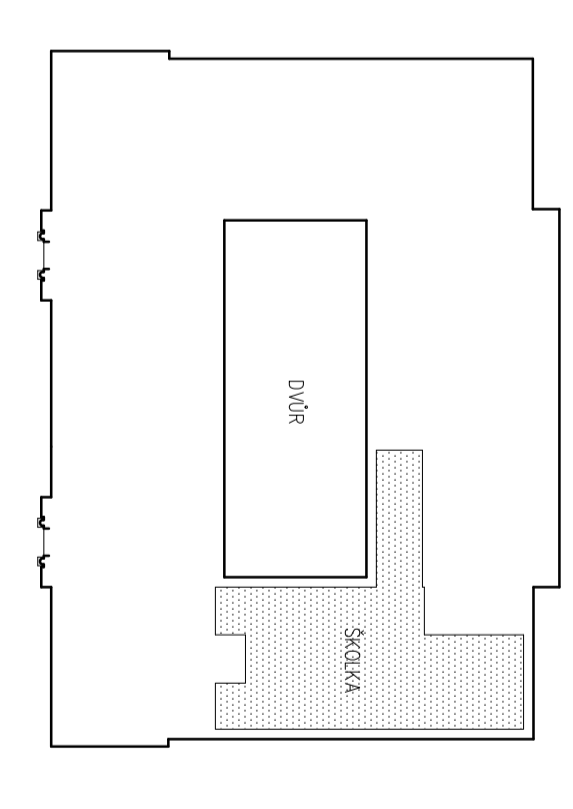

Vytvořeno v programu AutoCAD
 Vlastník výkresu: ZŠ SOVADNOVA
 Město: SOVADNOVA
 Územní plán: ÚP
 Číslo výkresu: F.1
 Měřítko: 1:500
 Datum: 2024

ZŠ SOVADNOVA – ZMĚNA ÚČELU
 UŽÍVÁNÍ ČÁSTI NA MŠ

PŮDORYS 1:500
F.1