


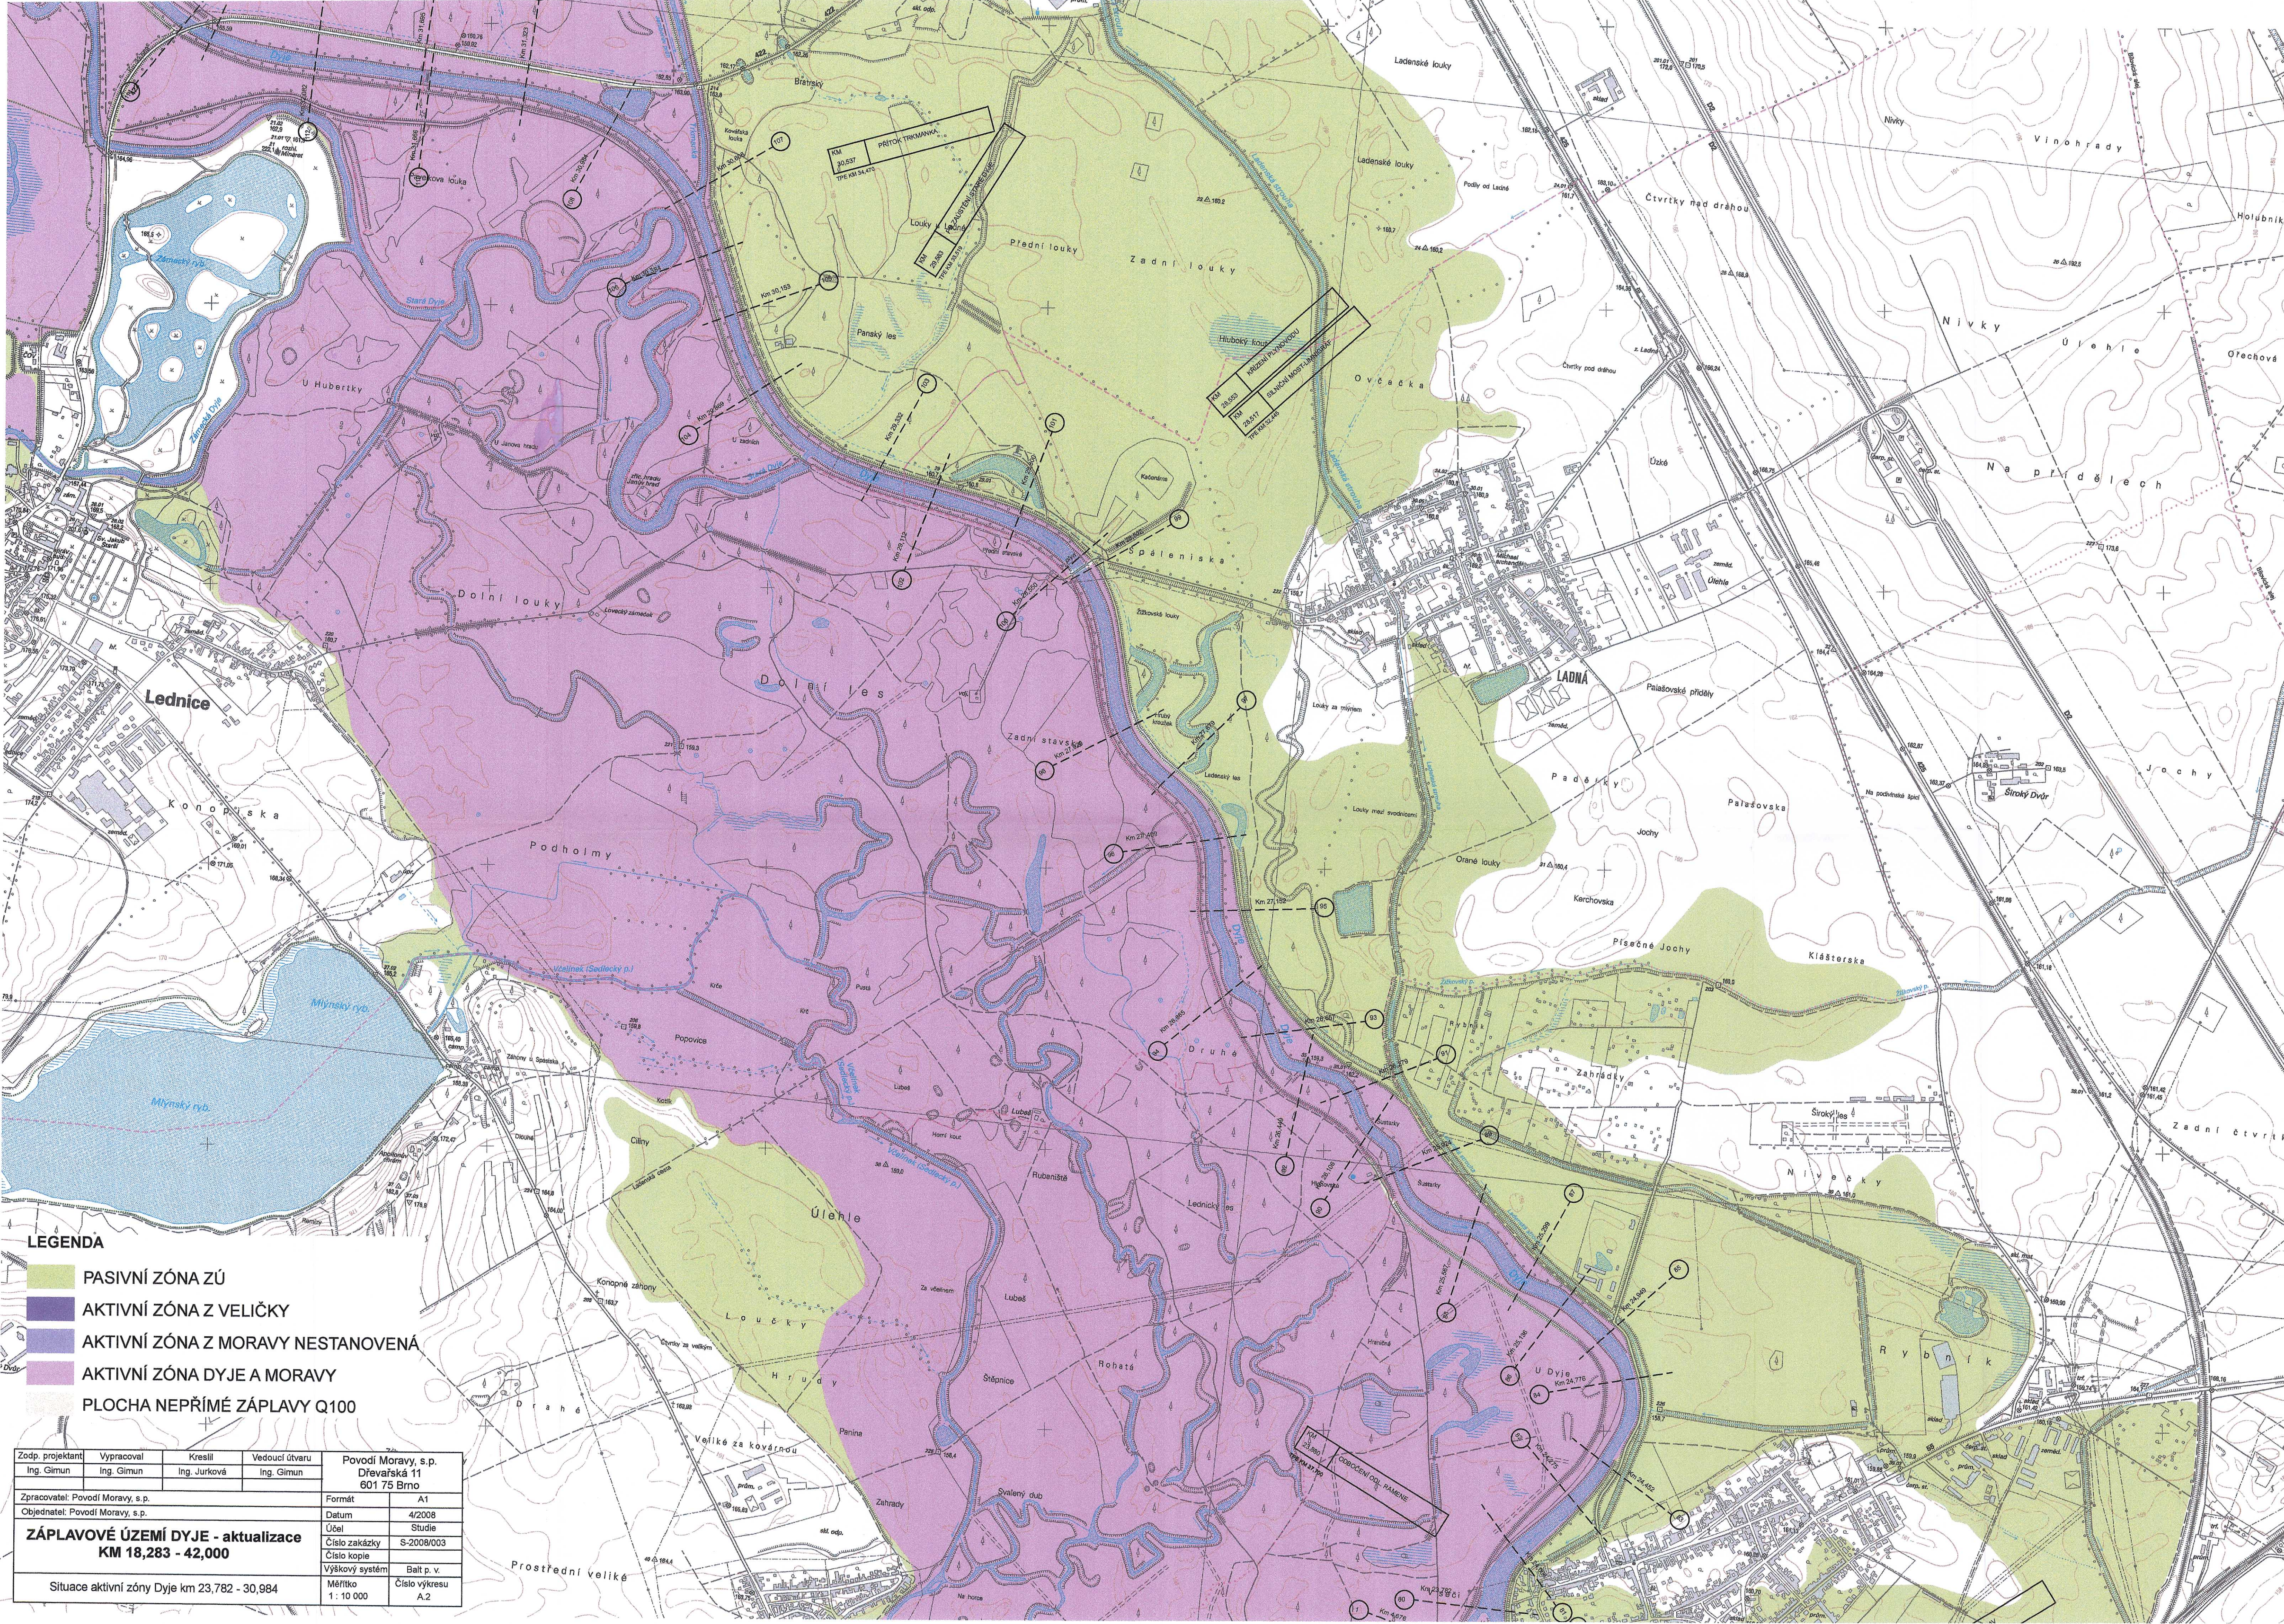

LEGENDA

PASIVNÍ ZÓNA ZÚ

AKTIVNÍ ZÓNA Z VELÍČKY

AKTIVNÍ ZÓNA Z MORAVY NESTANOVENÁ

AKTIVNÍ ZÓNA DYJE A MORAVY

PLOCHA NEPŘÍMÉ ZÁPLAVY Q100

Zodp. projektant Ing. Gimun	Vypracoval Ing. Gimun	Kreslil Ing. Jurková	Vedoucí útvaru Ing. Gimun	Povodí Moravy, s.p. Dřevařská 11 601 75 Brno	
Zpracovatel: Povodí Moravy, s.p.				Formát	A1
Objednatel: Povodí Moravy, s.p.				Datum	4/2008
ZÁPLAVOVÉ ÚZEMÍ DYJE - aktualizace KM 18,283 - 42,000				Účel	Studie
				Číslo zakázky	S-2008/003
				Číslo kopie	
				Výškový systém	Balt p. v.
Situace aktivní zóny Dyje km 23,782 - 30,984				Měřítko 1: 10 000	Číslo výkresu A.2