


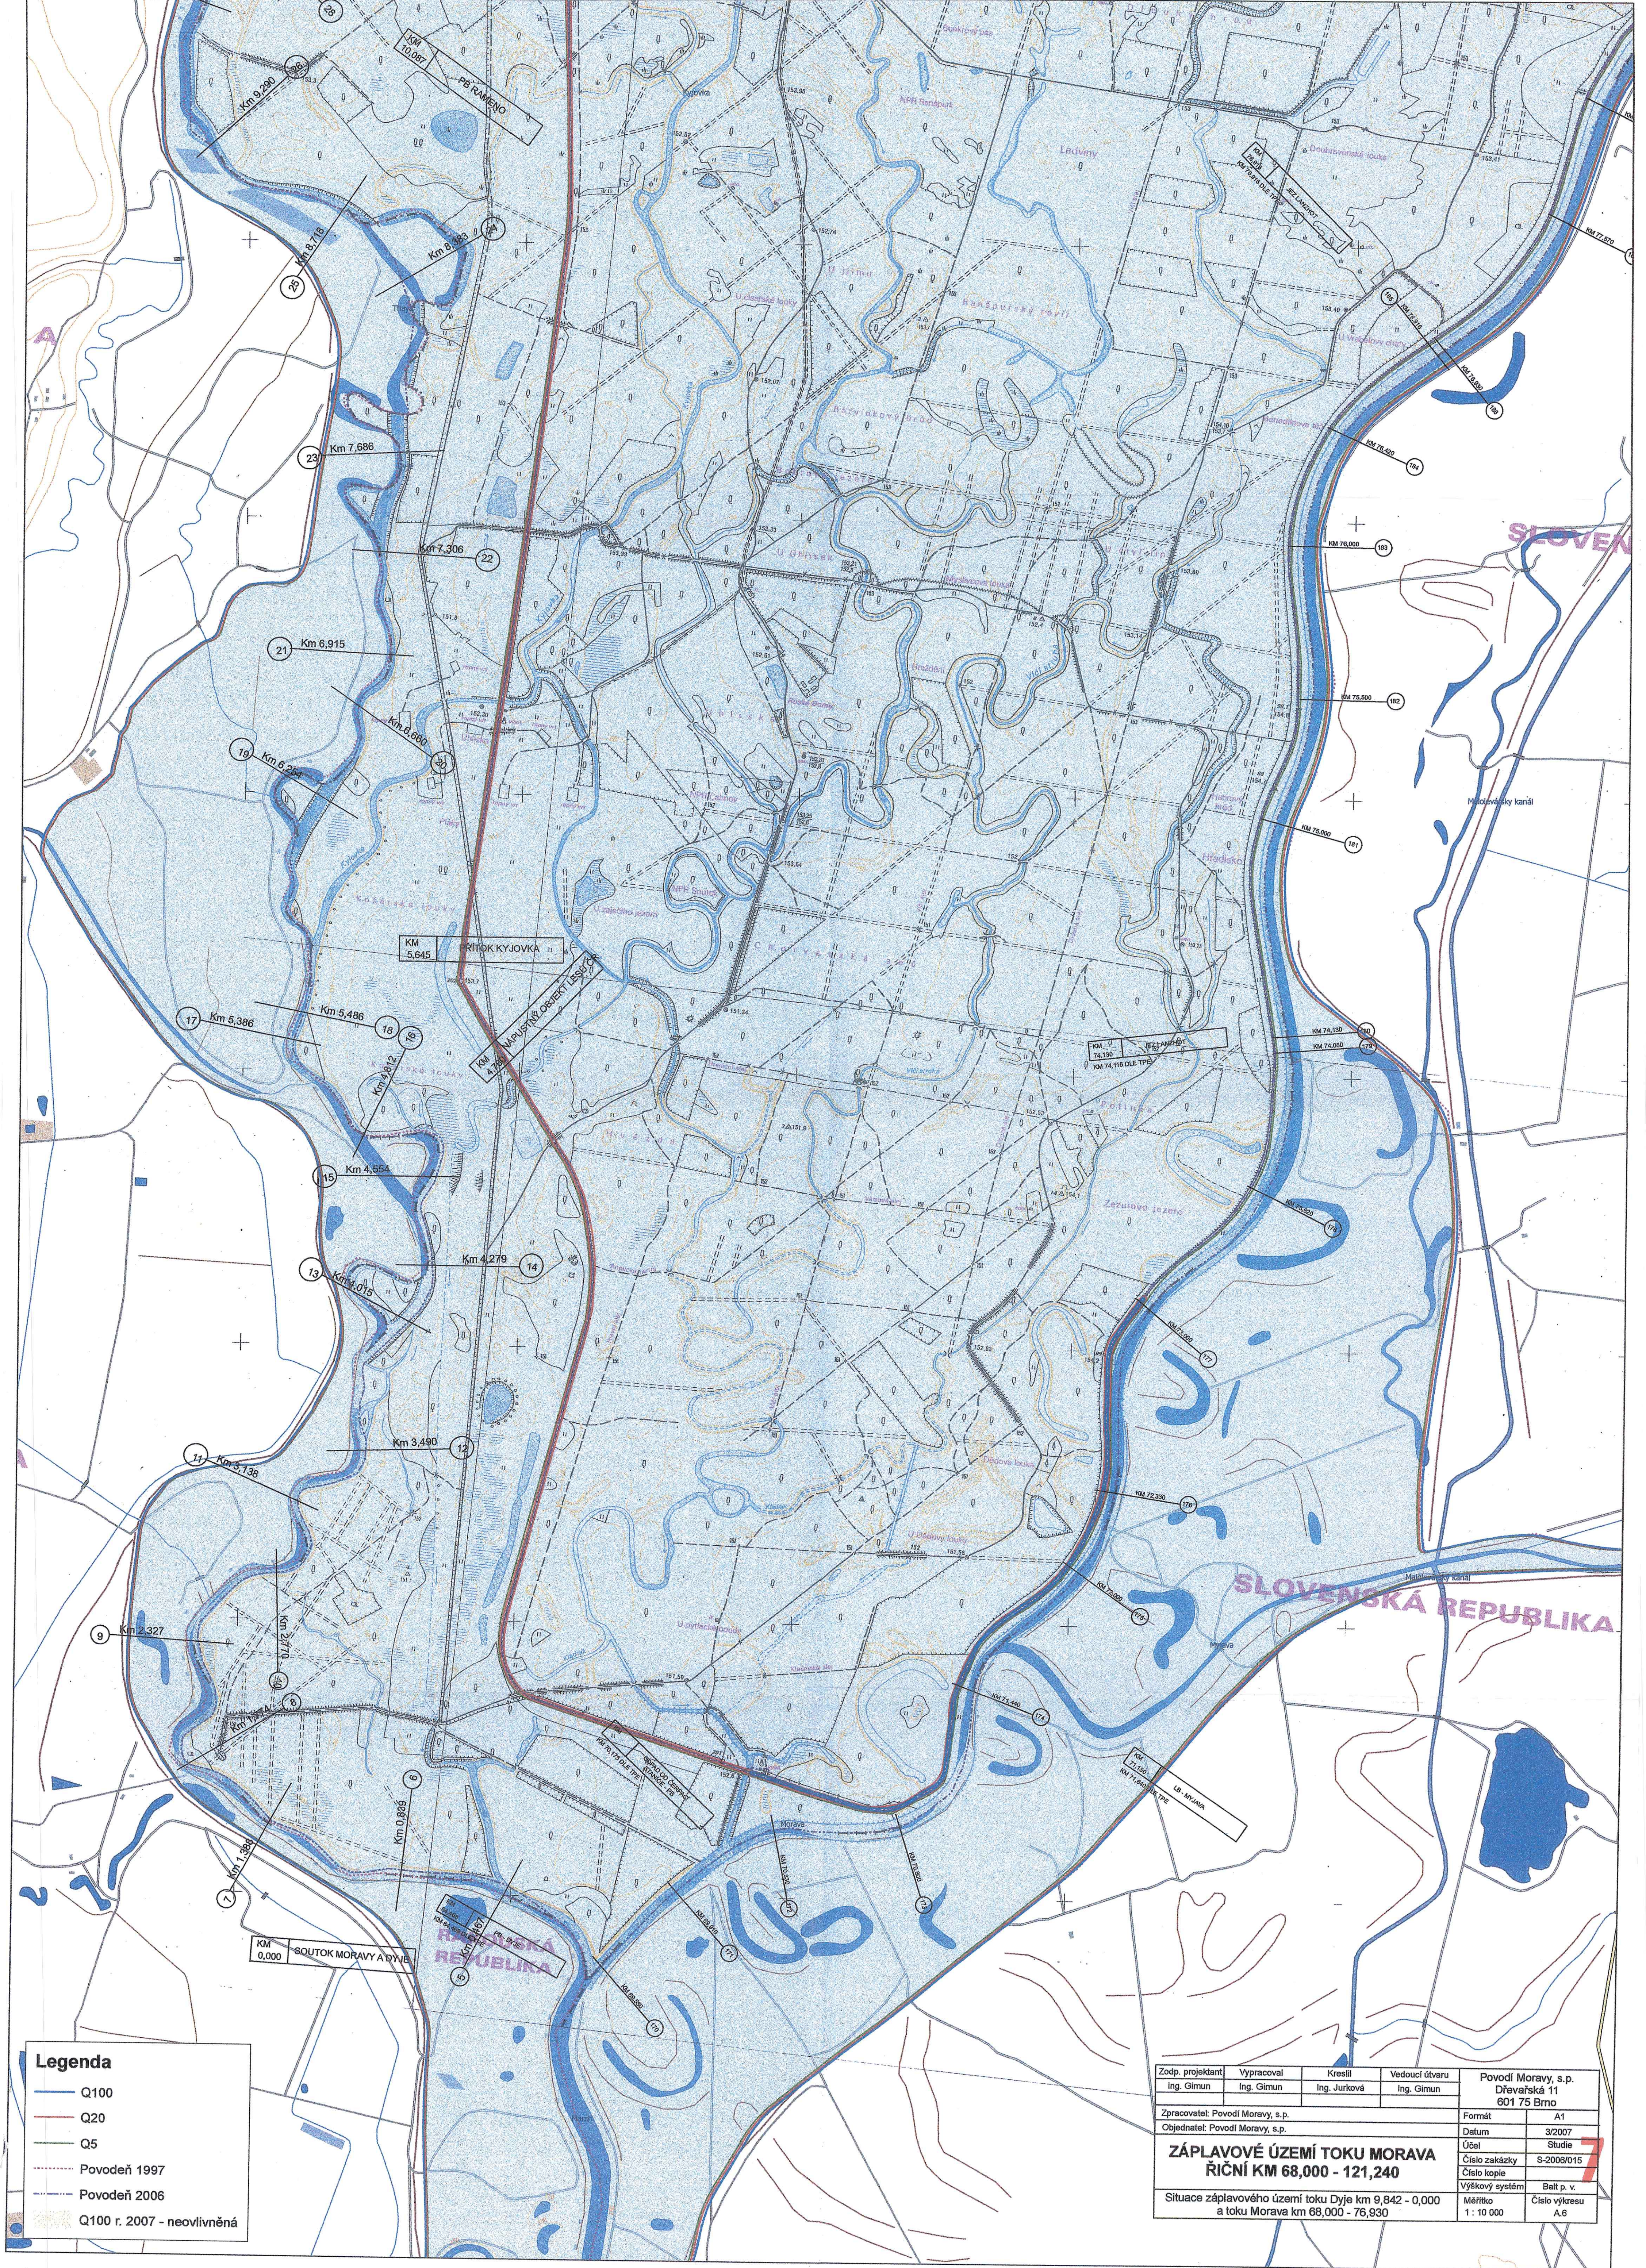

Legenda

- Q100
- Q20
- Q5
- Povodeň 1997
- Povodeň 2006
- Q100 r. 2007 - neovlivněná

Zodp. projektant Ing. Gimun	Vypracoval Ing. Gimun	Kreslil Ing. Jurková	Vedoucí útvaru Ing. Gimun	Povodí Moravy, s.p. Dřevařská 11 601 75 Bno	
Zpracovatel: Povodí Moravy, s.p.				Formát	A1
Objednatel: Povodí Moravy, s.p.				Datum	3/2007
ZÁPLAVOVÉ ÚZEMÍ TOKU MORAVA ŘIČNÍ KM 68,000 - 121,240				Účel	Studie
				Číslo zakázky	S-2008/015
				Číslo kopie	
				Výškový systém	Balt p. v.
Situace záplavového území toku Dyje km 9,842 - 0,000 a toku Morava km 68,000 - 76,930				Měřítko 1 : 10 000	Číslo výkresu A.6