


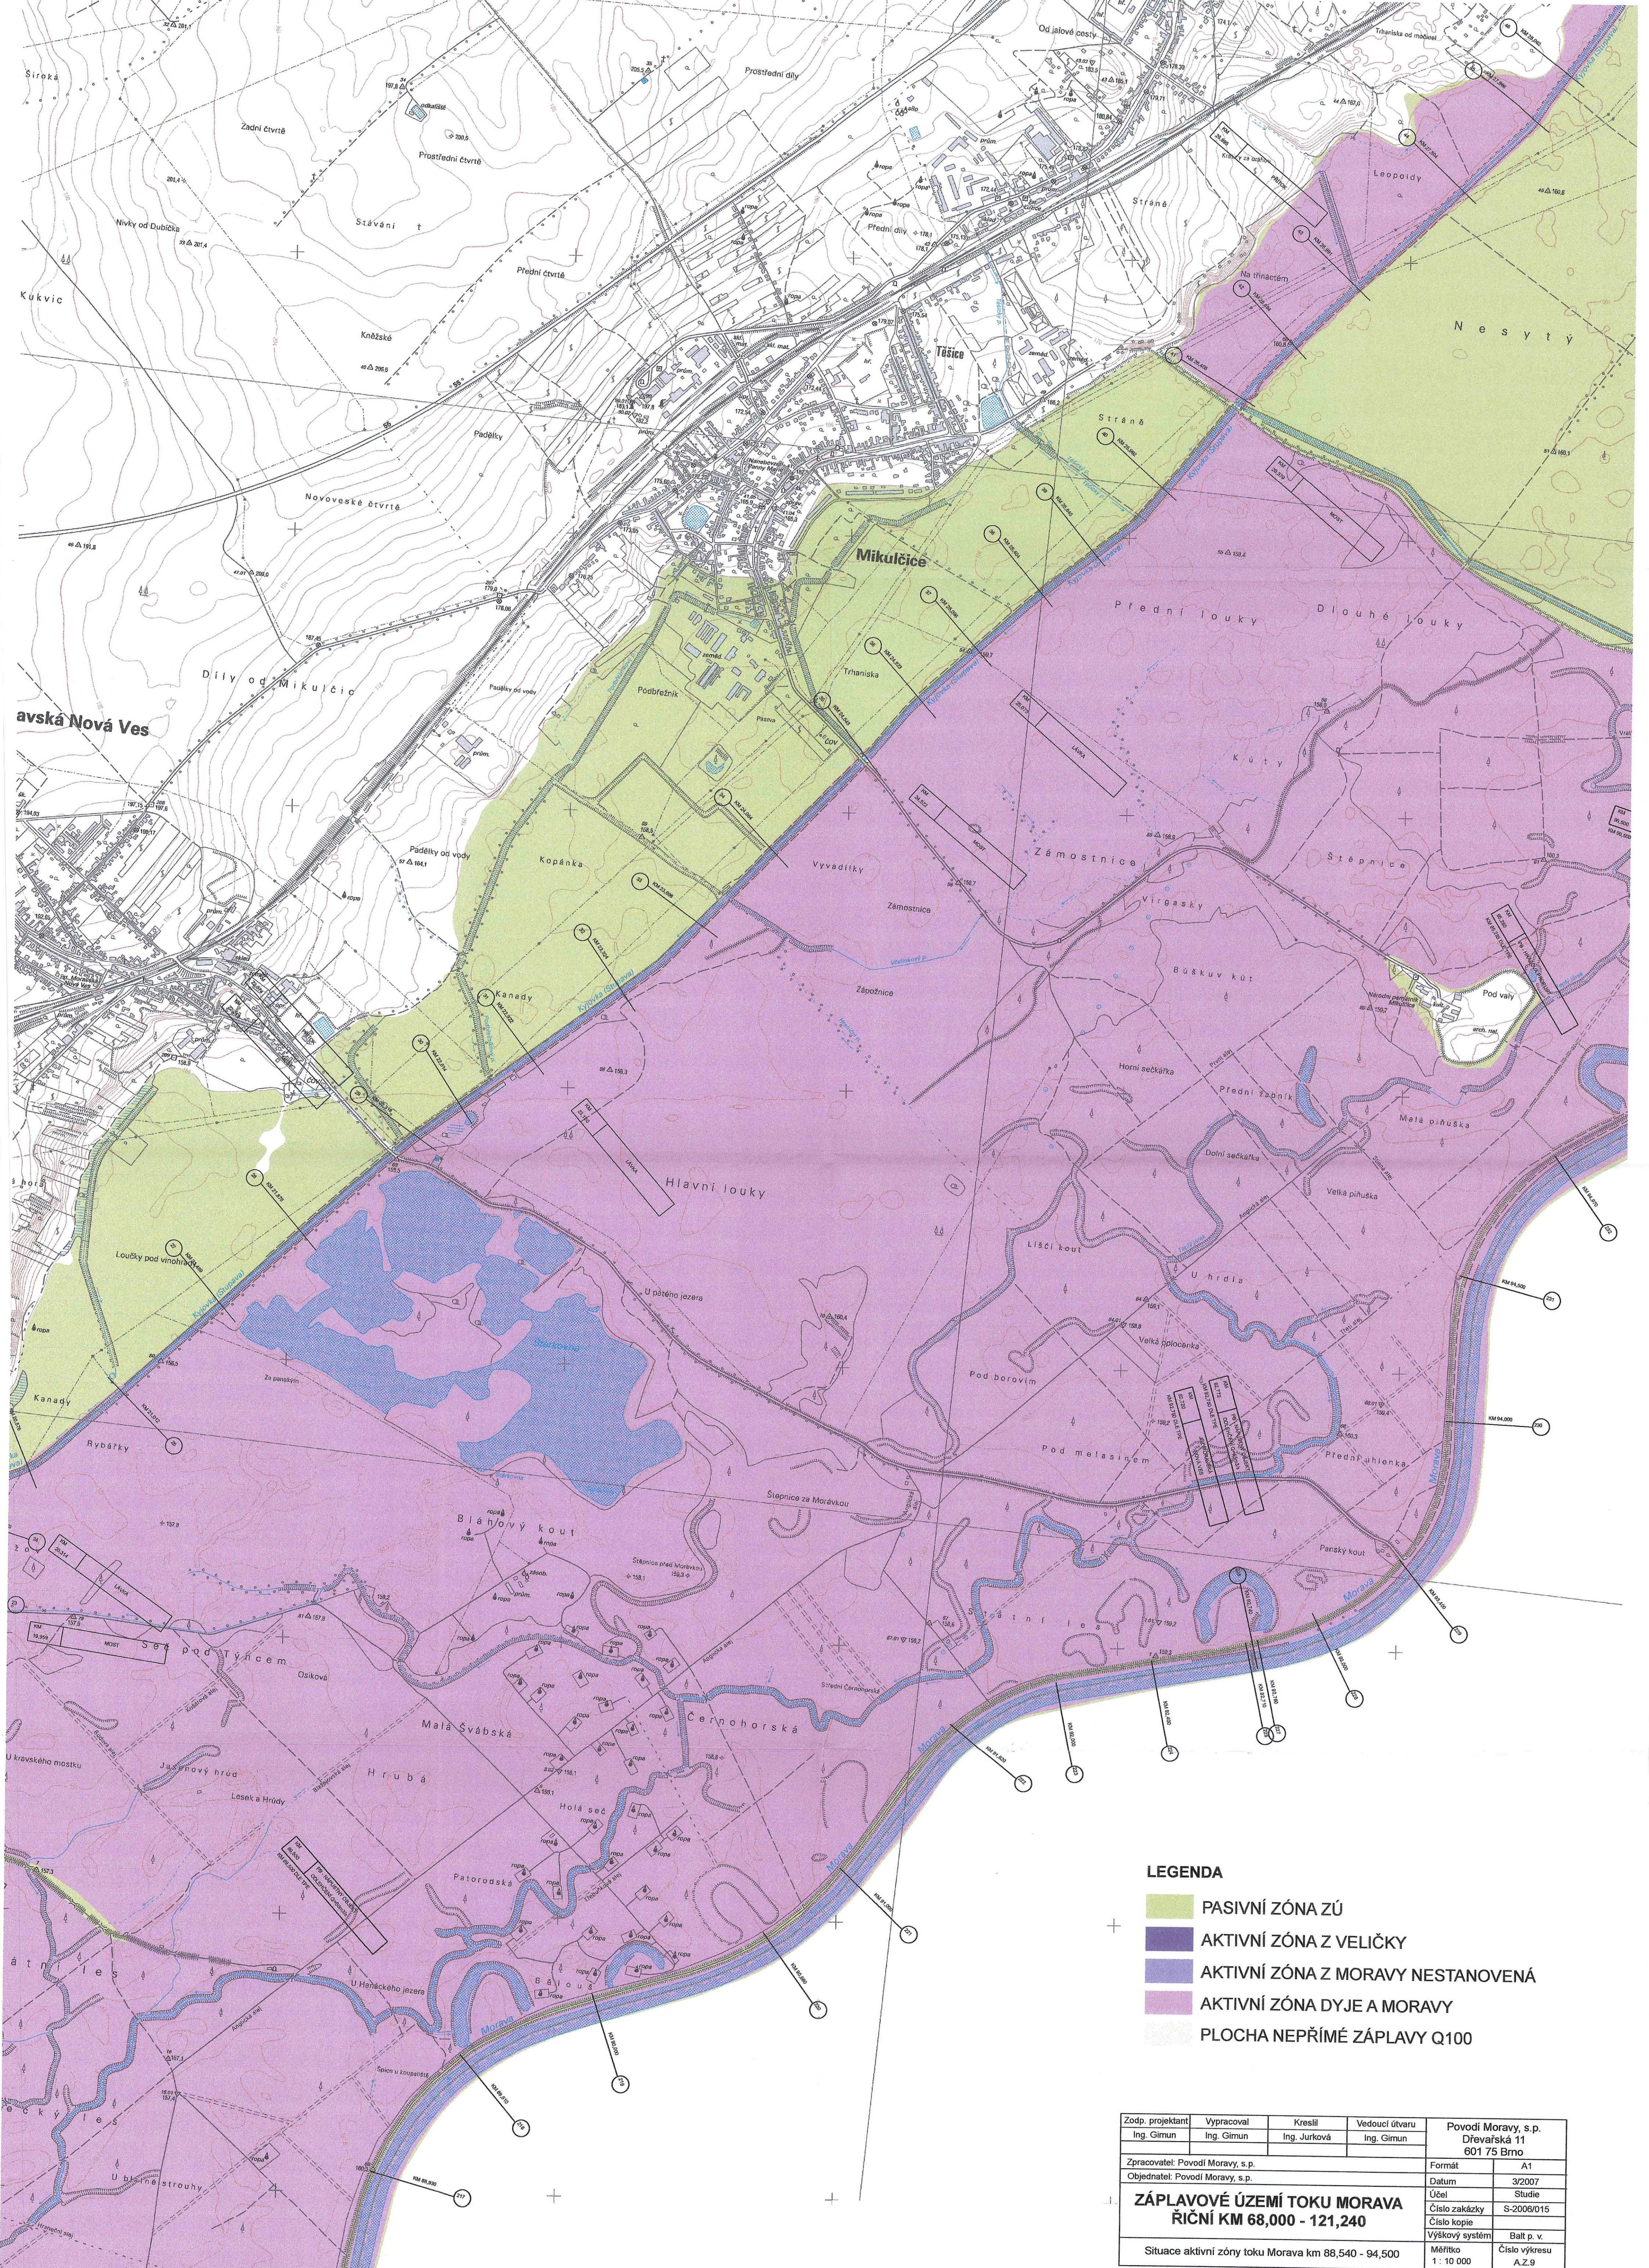

LEGENDA

- PASIVNÍ ZÓNA ZÚ
- AKTIVNÍ ZÓNA Z VELICKÝ
- AKTIVNÍ ZÓNA Z MORAVY NESTANOVENÁ
- AKTIVNÍ ZÓNA DYJE A MORAVY
- PLOCHA NEPŘÍMÉ ZÁPLAVY Q100

Zodp. projektant Ing. Gimun	Vypracoval Ing. Gimun	Kreslil Ing. Jurková	Vedoucí útvaru Ing. Gimun	Povodí Moravy, s.p. Dřevařská 11 601 75 Brno	
Zpracovatel: Povodí Moravy, s.p.				Formát	A1
Objednatel: Povodí Moravy, s.p.				Datum	3/2007
ZÁPLAVOVÉ ÚZEMÍ TOKU MORAVA ŘIČNÍ KM 68,000 - 121,240				Účel	Studie
				Číslo zakázky	S-2006/015
				Číslo kopie	
				Výškový systém	Balt p. v.
Situace aktivní zóny toku Morava km 88,540 - 94,500				Měřítko 1 : 10 000	Číslo výkresu A.2.9