


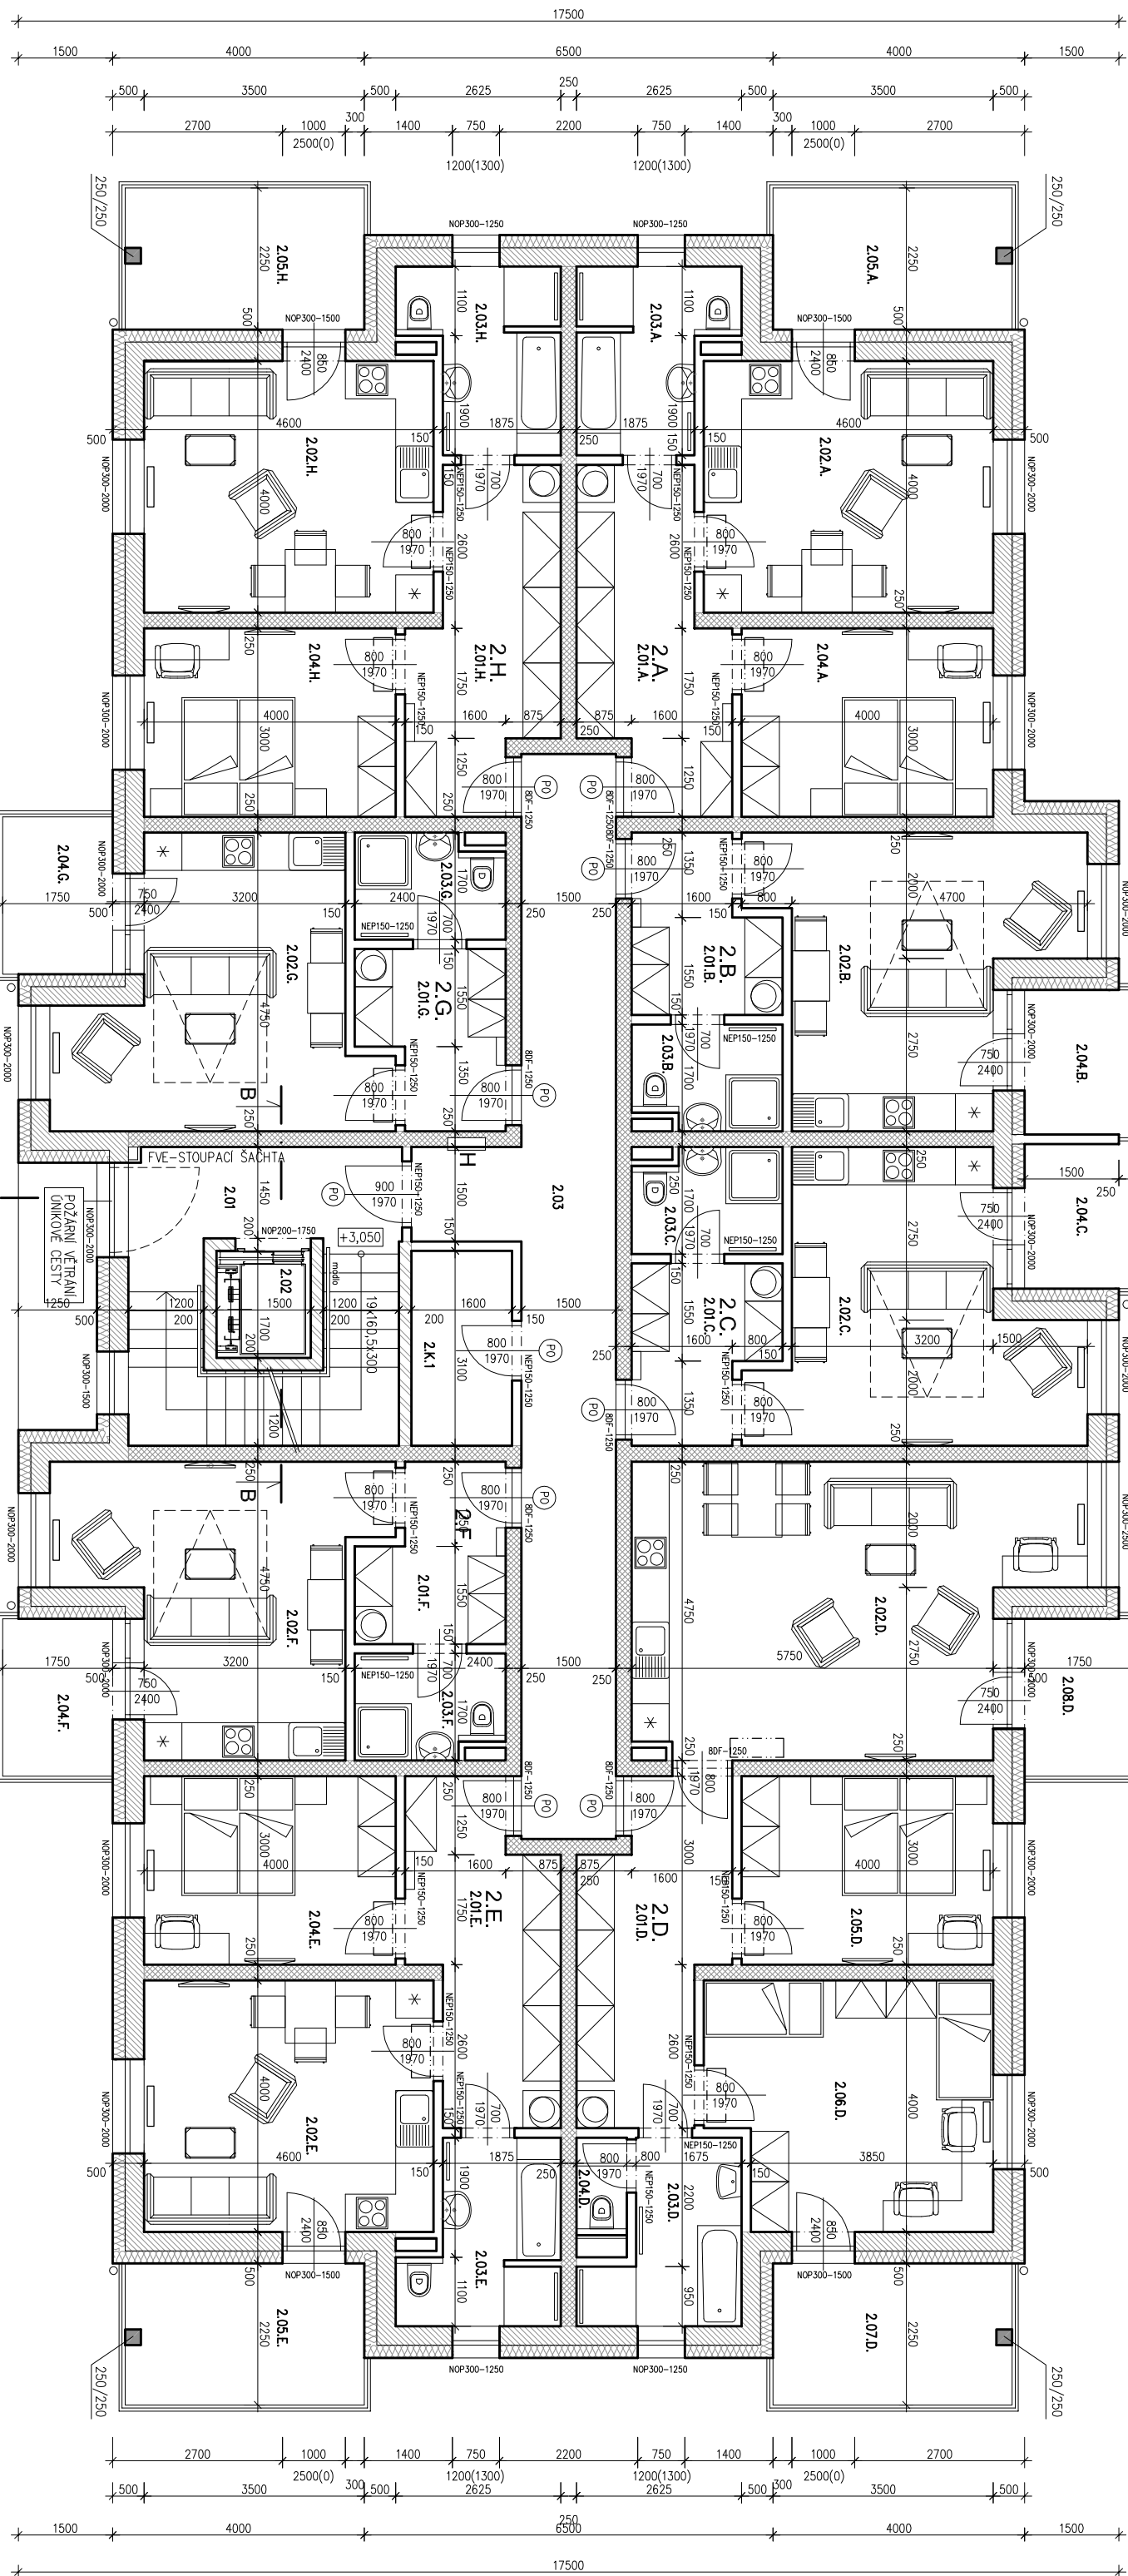


LEGENDA MISTNOSTI - BROTVÉ JEJEDNOTKY - POROKAČOVANI TABULKY						
ČÍSLO	NÁZEV MISTNOSTI	POČET MČ	POČET POLKOV	STĚNY	STRON	POZNÁMKA
2.01A	ORCHERA	2-HK	48.05	NE JE ZASTAVEN	P2.2	OPAKUJE 1.ŠT
2.02A	ORCHERA	2-HK	11.20	OPAKUJE 1.ŠT	P2.2	OPAKUJE 1.ŠT
2.02B	ORCHERA	2-HK	18.40	OPAKUJE 1.ŠT	P2.2	OPAKUJE 1.ŠT
2.03A	HYGIEŠKA	2-HK	6.45	OPAKUJE 1.ŠT	P2.1	OPAKUJE 200 M
2.04A	LOŽNICE	2-HK	12.00	OPAKUJE 1.ŠT	P2.2	OPAKUJE 1.ŠT
2.05A	BALČON	2-HK	8.44	OPAKUJE 1.ŠT	B	OPAKUJE 1.ŠT
2.05B	BALČON	2-HK	8.44	OPAKUJE 1.ŠT	B	OPAKUJE 1.ŠT
2.06A	ORCHERA	2-HK	28.80	NE JE ZASTAVEN	P2.2	OPAKUJE 1.ŠT
2.07A	ORCHERA	2-HK	5.88	OPAKUJE 1.ŠT	P2.2	OPAKUJE 1.ŠT
2.07B	ORCHERA	2-HK	19.16	OPAKUJE 1.ŠT	P2.2	OPAKUJE 1.ŠT
2.08A	HYGIEŠKA	2-HK	3.86	OPAKUJE 1.ŠT	P2.1	OPAKUJE 200 M
2.09A	BALČON	2-HK	4.38	OPAKUJE 1.ŠT	B	OPAKUJE 1.ŠT
2.10A	BROTVÉ JEJEDNOTKA 2.C	1-HK	28.80	NE JE ZASTAVEN	P2.2	OPAKUJE 1.ŠT
2.11A	ORCHERA	2-HK	5.88	OPAKUJE 1.ŠT	P2.2	OPAKUJE 1.ŠT
2.12A	ORCHERA	2-HK	19.16	OPAKUJE 1.ŠT	P2.2	OPAKUJE 1.ŠT
2.13A	HYGIEŠKA	2-HK	3.86	OPAKUJE 1.ŠT	P2.1	OPAKUJE 200 M
2.14A	BALČON	2-HK	4.38	OPAKUJE 1.ŠT	B	OPAKUJE 1.ŠT
2.15A	BROTVÉ JEJEDNOTKA 2.C	1-HK	28.80	NE JE ZASTAVEN	P2.2	OPAKUJE 1.ŠT
2.16A	ORCHERA	2-HK	5.88	OPAKUJE 1.ŠT	P2.2	OPAKUJE 1.ŠT
2.17A	ORCHERA	2-HK	19.16	OPAKUJE 1.ŠT	P2.2	OPAKUJE 1.ŠT
2.18A	HYGIEŠKA	2-HK	3.86	OPAKUJE 1.ŠT	P2.1	OPAKUJE 200 M
2.19A	BALČON	2-HK	4.38	OPAKUJE 1.ŠT	B	OPAKUJE 1.ŠT
2.20A	BROTVÉ JEJEDNOTKA 2.H	2-HK	48.05	NE JE ZASTAVEN	P2.2	OPAKUJE 1.ŠT
2.21A	ORCHERA	2-HK	11.20	OPAKUJE 1.ŠT	P2.2	OPAKUJE 1.ŠT
2.22A	ORCHERA	2-HK	18.40	OPAKUJE 1.ŠT	P2.2	OPAKUJE 1.ŠT
2.23A	HYGIEŠKA	2-HK	6.45	OPAKUJE 1.ŠT	P2.1	OPAKUJE 200 M
2.24A	LOŽNICE	2-HK	12.00	OPAKUJE 1.ŠT	P2.2	OPAKUJE 1.ŠT
2.25A	BALČON	2-HK	8.44	OPAKUJE 1.ŠT	B	OPAKUJE 1.ŠT

LEGENDA HMOT

	MONOLITICKÝ ŽELEZOBETÓN
	ZÓN D Z POKRYTOVÝCH TVAROVK T. 200MM
	ZÓN D POKRYTOVÝCH TVAROVK T. 150,125,100MM
	ZÓN D POKRYTOVÝCH TVAROVK T. 100MM
	ZÓN D POKRYTOVÝCH TVAROVK T. 50MM
	ZÓN D POKRYTOVÝCH TVAROVK T. 20MM
	ZÓN D POKRYTOVÝCH TVAROVK T. 10MM
	ZÓN D POKRYTOVÝCH TVAROVK T. 5MM
	ZÓN D POKRYTOVÝCH TVAROVK T. 2MM
	ZÓN D POKRYTOVÝCH TVAROVK T. 1MM
	ZÓN D POKRYTOVÝCH TVAROVK T. 0,5MM
	ZÓN D POKRYTOVÝCH TVAROVK T. 0,2MM
	ZÓN D POKRYTOVÝCH TVAROVK T. 0,1MM
	ZÓN D POKRYTOVÝCH TVAROVK T. 0,05MM
	ZÓN D POKRYTOVÝCH TVAROVK T. 0,02MM
	ZÓN D POKRYTOVÝCH TVAROVK T. 0,01MM
	ZÓN D POKRYTOVÝCH TVAROVK T. 0,00005MM

VEŠTOČI PROJEKTANT	ZODPOVEDNI PROJEKTANT	VPRISKOVAL	F&K&B as. Na Vojkovič 726, 6311 Lj. Brezovica telef. 0206 3200, fax 0519 370 817
ING. JARJ KUČIČIČ	ING. JARJ KUČIČIČ	ING. PETER KLEČEK	

ORGANIZACE: S.R.O., KALŠICE 78, 691 72 KALŠICE	
NÁZEV ZAKÁZKY : BYTOVÉ DOMY PODIVÍN - PŮDLY SO - 01 - BYTOVÝ DŮM (4NP)	
DATUM :	03./2025
ČÍSLO ZAKÁZKY :	2024028P
STUPEŇ :	POMĚLNÝ STAVBY
MĚŘÍTKO :	1 : 100
NÁZEV VÝKRESU :	Č. VÝKRESU/PREVIZE
PŮDORYS 2.NP	D.1.1.1.03

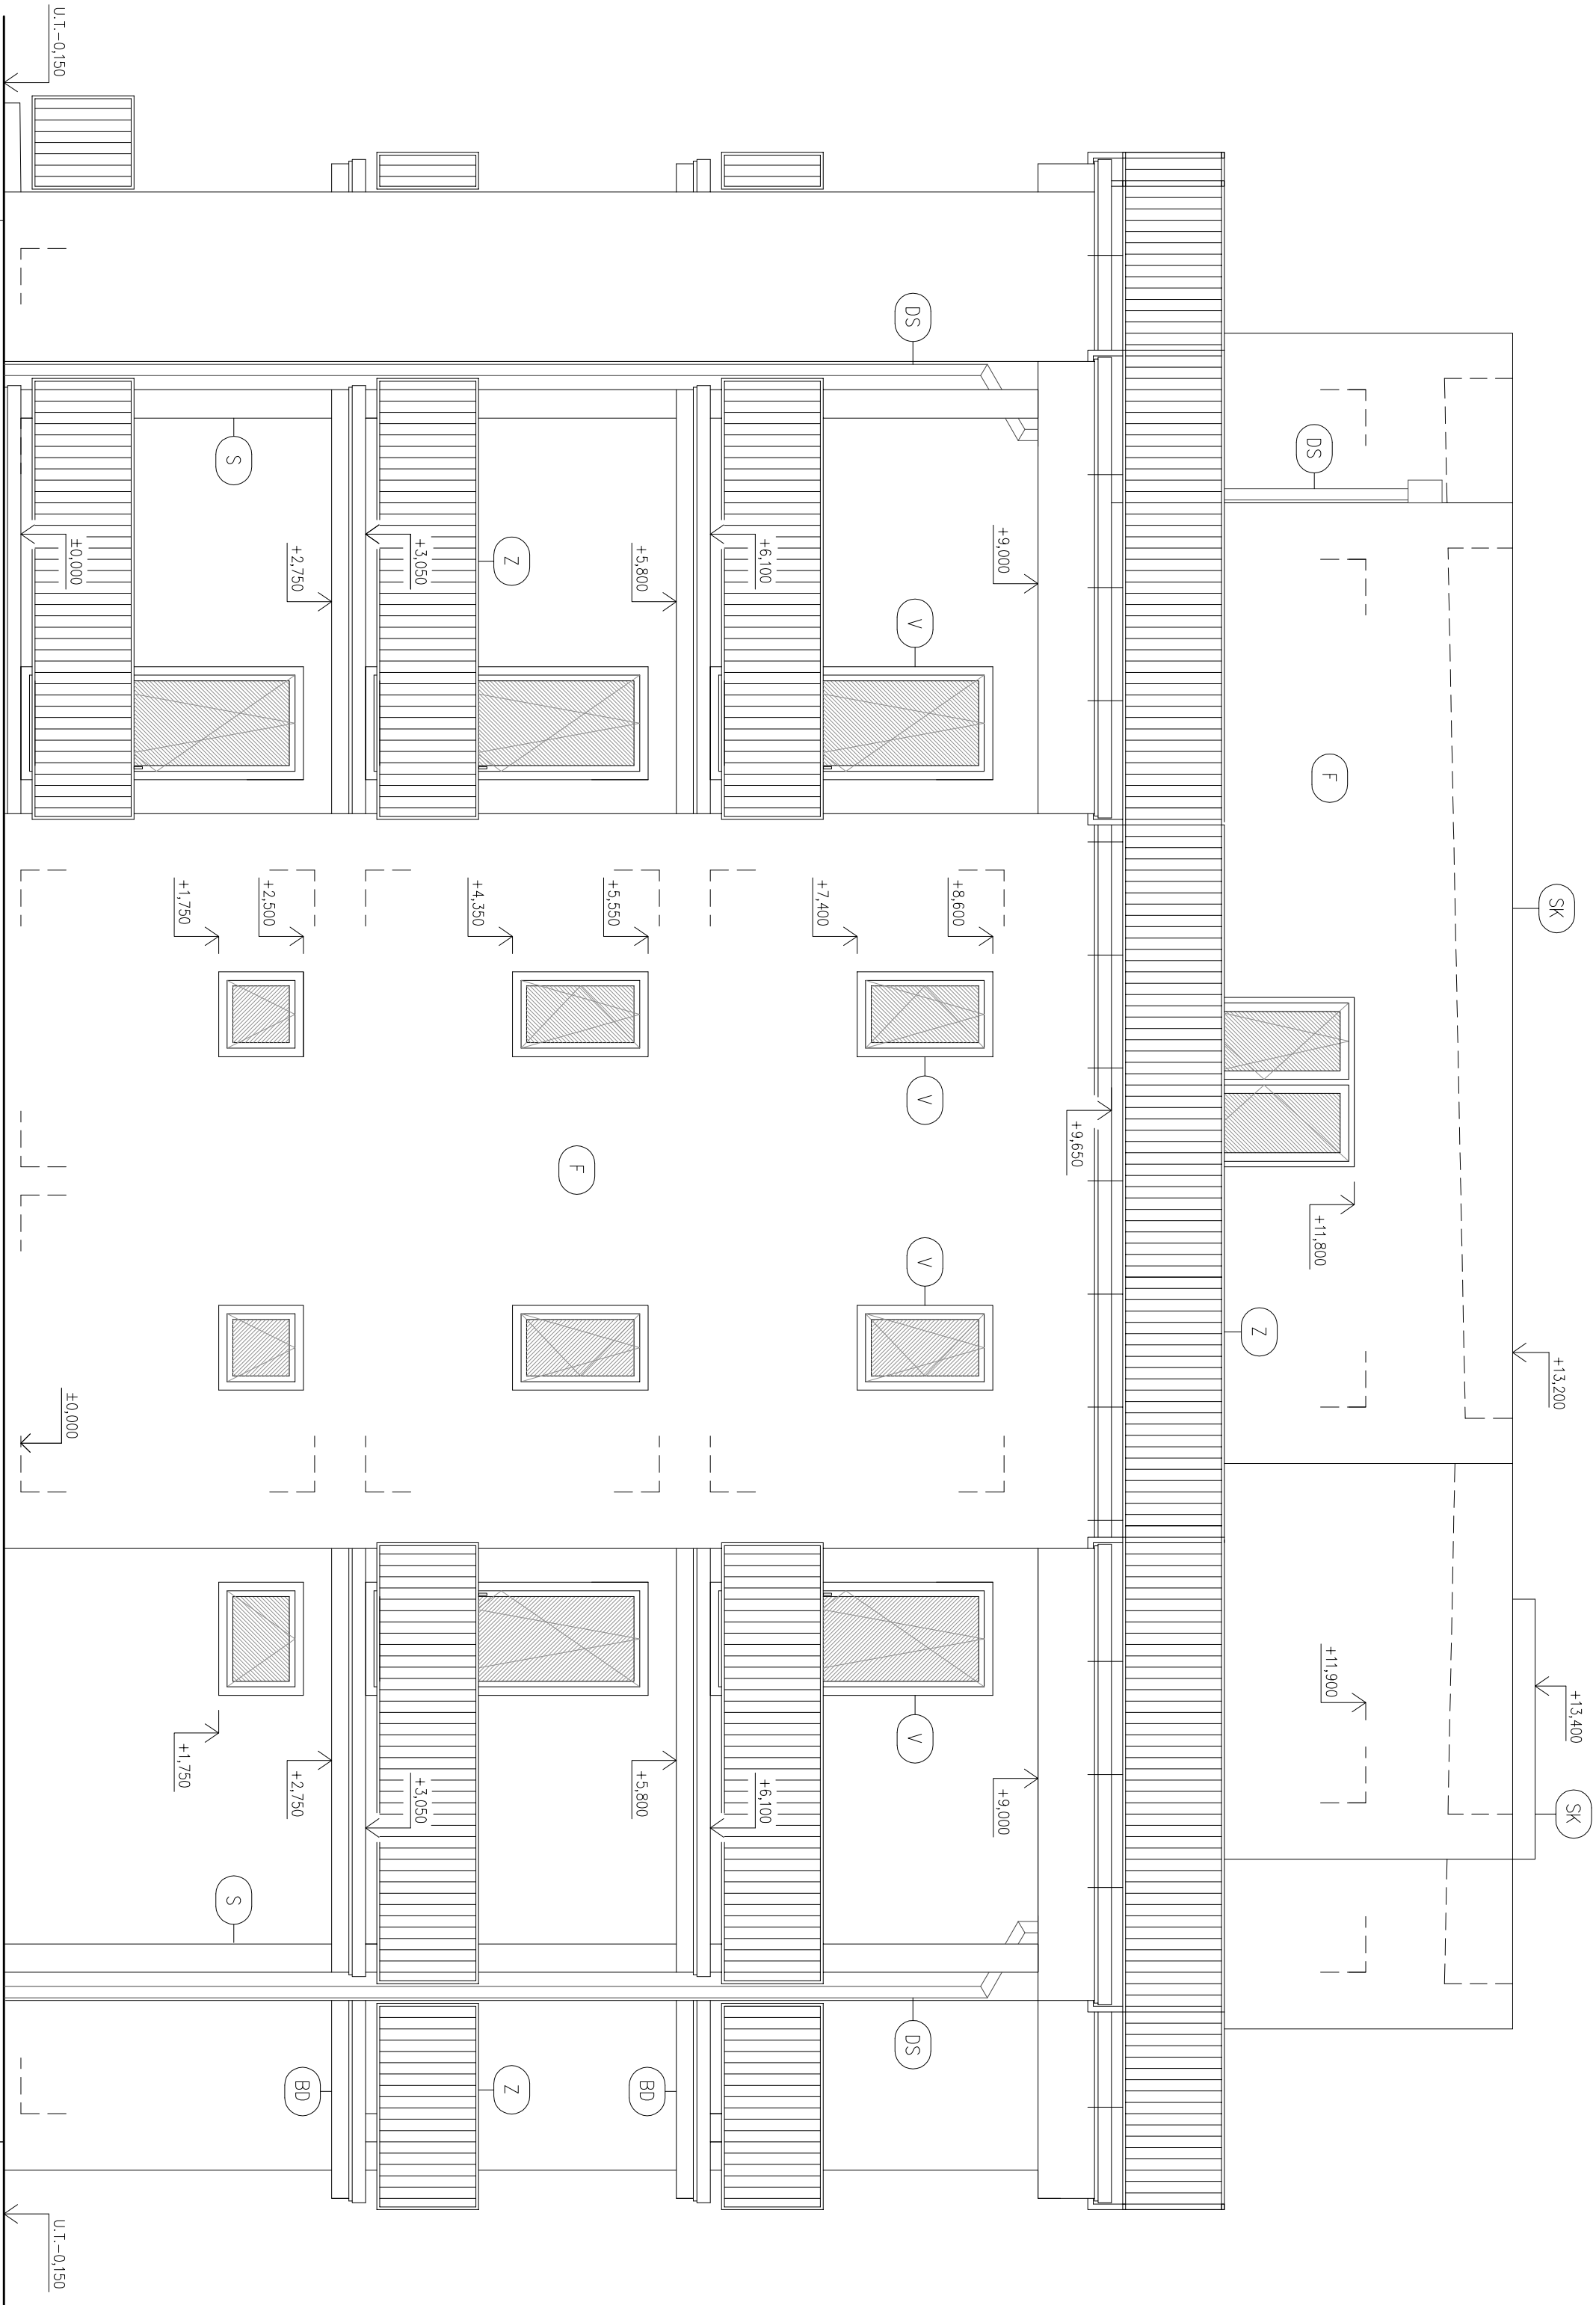


LEGENDA:

- F FASÁDA – KONTAKTNÍ ZATEPLOVACÍ SYSTÉM (EPS–70F) + FINÁLNÍ PROBAREVNÁ SILIKONOVÁ OMÍTKA, BARVA BUDE URČENA V DALŠÍM STUPNI PD
- F–M FASÁDA – KONTAKTNÍ ZATEPLOVACÍ SYSTÉM (MINERAL) + FINÁLNÍ PROBAREVNÁ SILIKONOVÁ OMÍTKA
- Z ZABRAŇLÍ – ZAMEČNÍKÉ VÝROBKY – POZINK + MATĚR PÁL
- V VÝPLNĚ OTVORŮ – PLASTOVÉ PROFILY, IZOLAČNÍ TROJSKLO, BARVA BILÁ
- S ŽELEZOBETONOVÉ SLoupY
- SK STŘEŠNÍ KRYTINA – PVC FOLIE
- BD BALKONOVÉ DESKY – ŽELEZOBETON
- DS DEŠŤOVÉ SVODY – LAKOVANÝ POZINK, PLECH

REVIZE	POHIS OBSAHU REVIZE		DATUM

VEDOUcí PROJEKTANT	ZODPOVĚDNÝ PROJEKTANT	VYPRACOVAL	F&K&B - a.s. stavby, projekty a stavební společnost Na Votavské 756/6, 601 41 Blatná tel:319 208 320, fax:319 370 817 IČO:006 2623661 / CZ 2623661
ING.JARĚ KLIMOVČ	ING.JARĚ KLIMOVČ	ING. PETR MEDEC	
INVESTOR : OVOCE HUTKA S.R.O., KASINE 78, 681 72 KASINE			

NAZEV ZAKÁZKY : BYTOVÉ DOMY PODVÍLN - PODILY SO - 01 - BYTOVÝ DŮM (4NP)	DATUM : 03/2025
STUPEŇ : POHLEDI STAVBY	ČÍSLO ZAKÁZKY : 2024028P
MĚŘITKO : 1 : 50	PAŘEČ ČÍSLO : D.1.1.1.09
NAZEV VÝKRESU : POHLED SEVERNÍ	Č. VÝKRESU/REVIZE D.1.1.1.09

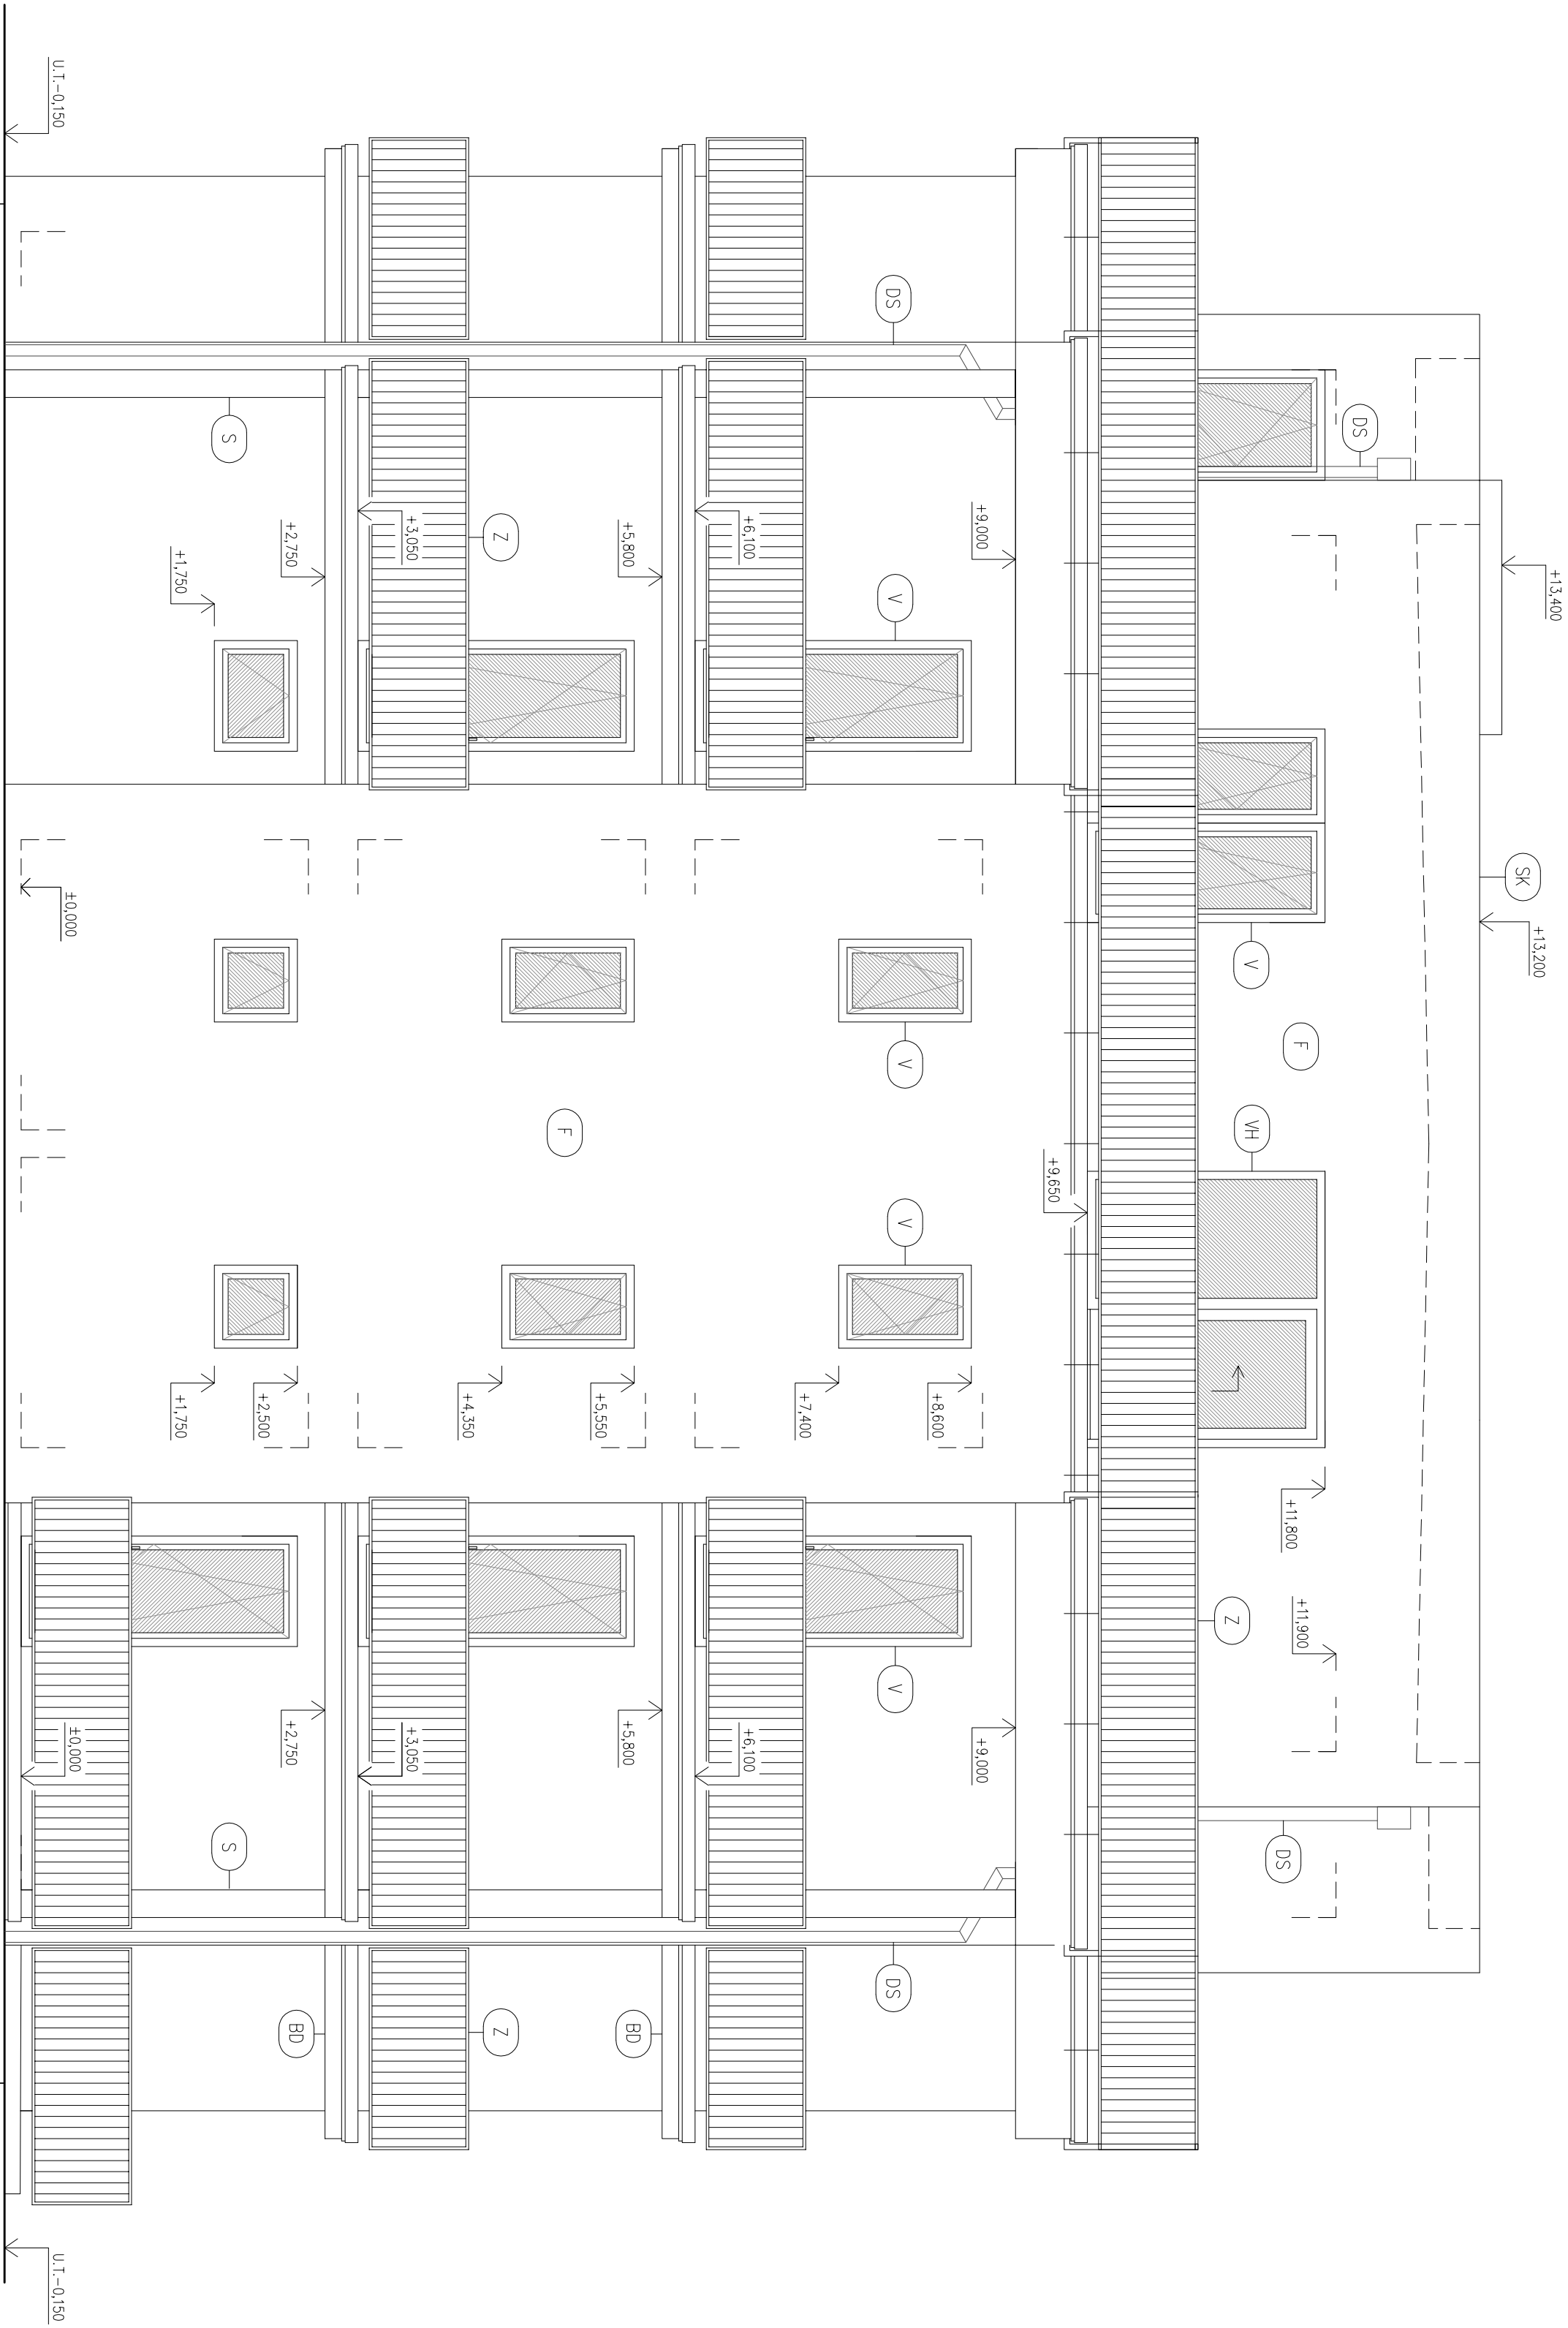


LEGENDA:

- F FASÁDA – KONTAKTNÍ ZATEPLOVACÍ SYSTÉM (EPS-70F) + FINÁLNÍ PROBÁŘENÁ SILIKONOVÁ OMÍTKA, BARVA BUDE URČENA V DALŠÍM STUPNI PD
- F-M FASÁDA – KONTAKTNÍ ZATEPLOVACÍ SYSTÉM (MINERAL) + FINÁLNÍ PROBÁŘENÁ SILIKONOVÁ OMÍTKA
- Z ZABRADI – ZAMEČNÍKOVÉ VÝROBKY – POZINK + MATĚR RAL
- V VÝPLNĚ OTVORŮ – PLASTOVÉ PROFILY, IZOLAČNÍ TROJSKLO, BARVA BILÁ
- VH VÝPLNĚ OTVORŮ – HLINÍKOVÉ PROFILY, IZOLAČNÍ TROJSKLO, BARVA BILÁ
- S ŽELEZOBETONOVÉ SLoupY
- SK STŘEŠNÍ KRYTINA – PVC FOLIE
- BD BALKONOVÉ DESKY – ŽELEZOBETON
- DS DEŠŤOVÉ SVODY – LAKOVANÝ POZINK, PLECH

REVIZE	PODS OBSAHU REVIZE		DATA

VEDOUcí PROJEKTANT	ZODPOVĚDNÝ PROJEKTANT	VYPRACOVAL	F & K & B, s. s. stavby, projekty a detailní zpracování Na Voštické 756, 691 41 Blatná tel: 519 208 320, fax: 519 370 817
ING. ARI KLIMOVIC	ING. ARI KLIMOVIC	ING. PETR MELEC	
INVESTOR :			02/01/2025 26230601 / CZ 26230601
OZNAČENÍ: H17M, S17M, K17M, S17M, K17M			

NÁZEV ZAKÁZKY :		DATA :	03/2025
BYTOVÉ DOMY PODVÍLN - PODILY		ČÍSLO ZAKÁZKY :	2024028P
SO - 01 - BYTOVÝ DŮM (4NP)		STUPEN :	POVLEH STANBY
MĚŘITKO :		1 : 50	
NÁZEV VÝKRESU :		PRŮŘEZ :	Č. VÝKRESU/REVIZE
POHLED JIŽNÍ			D.1.1.1.10

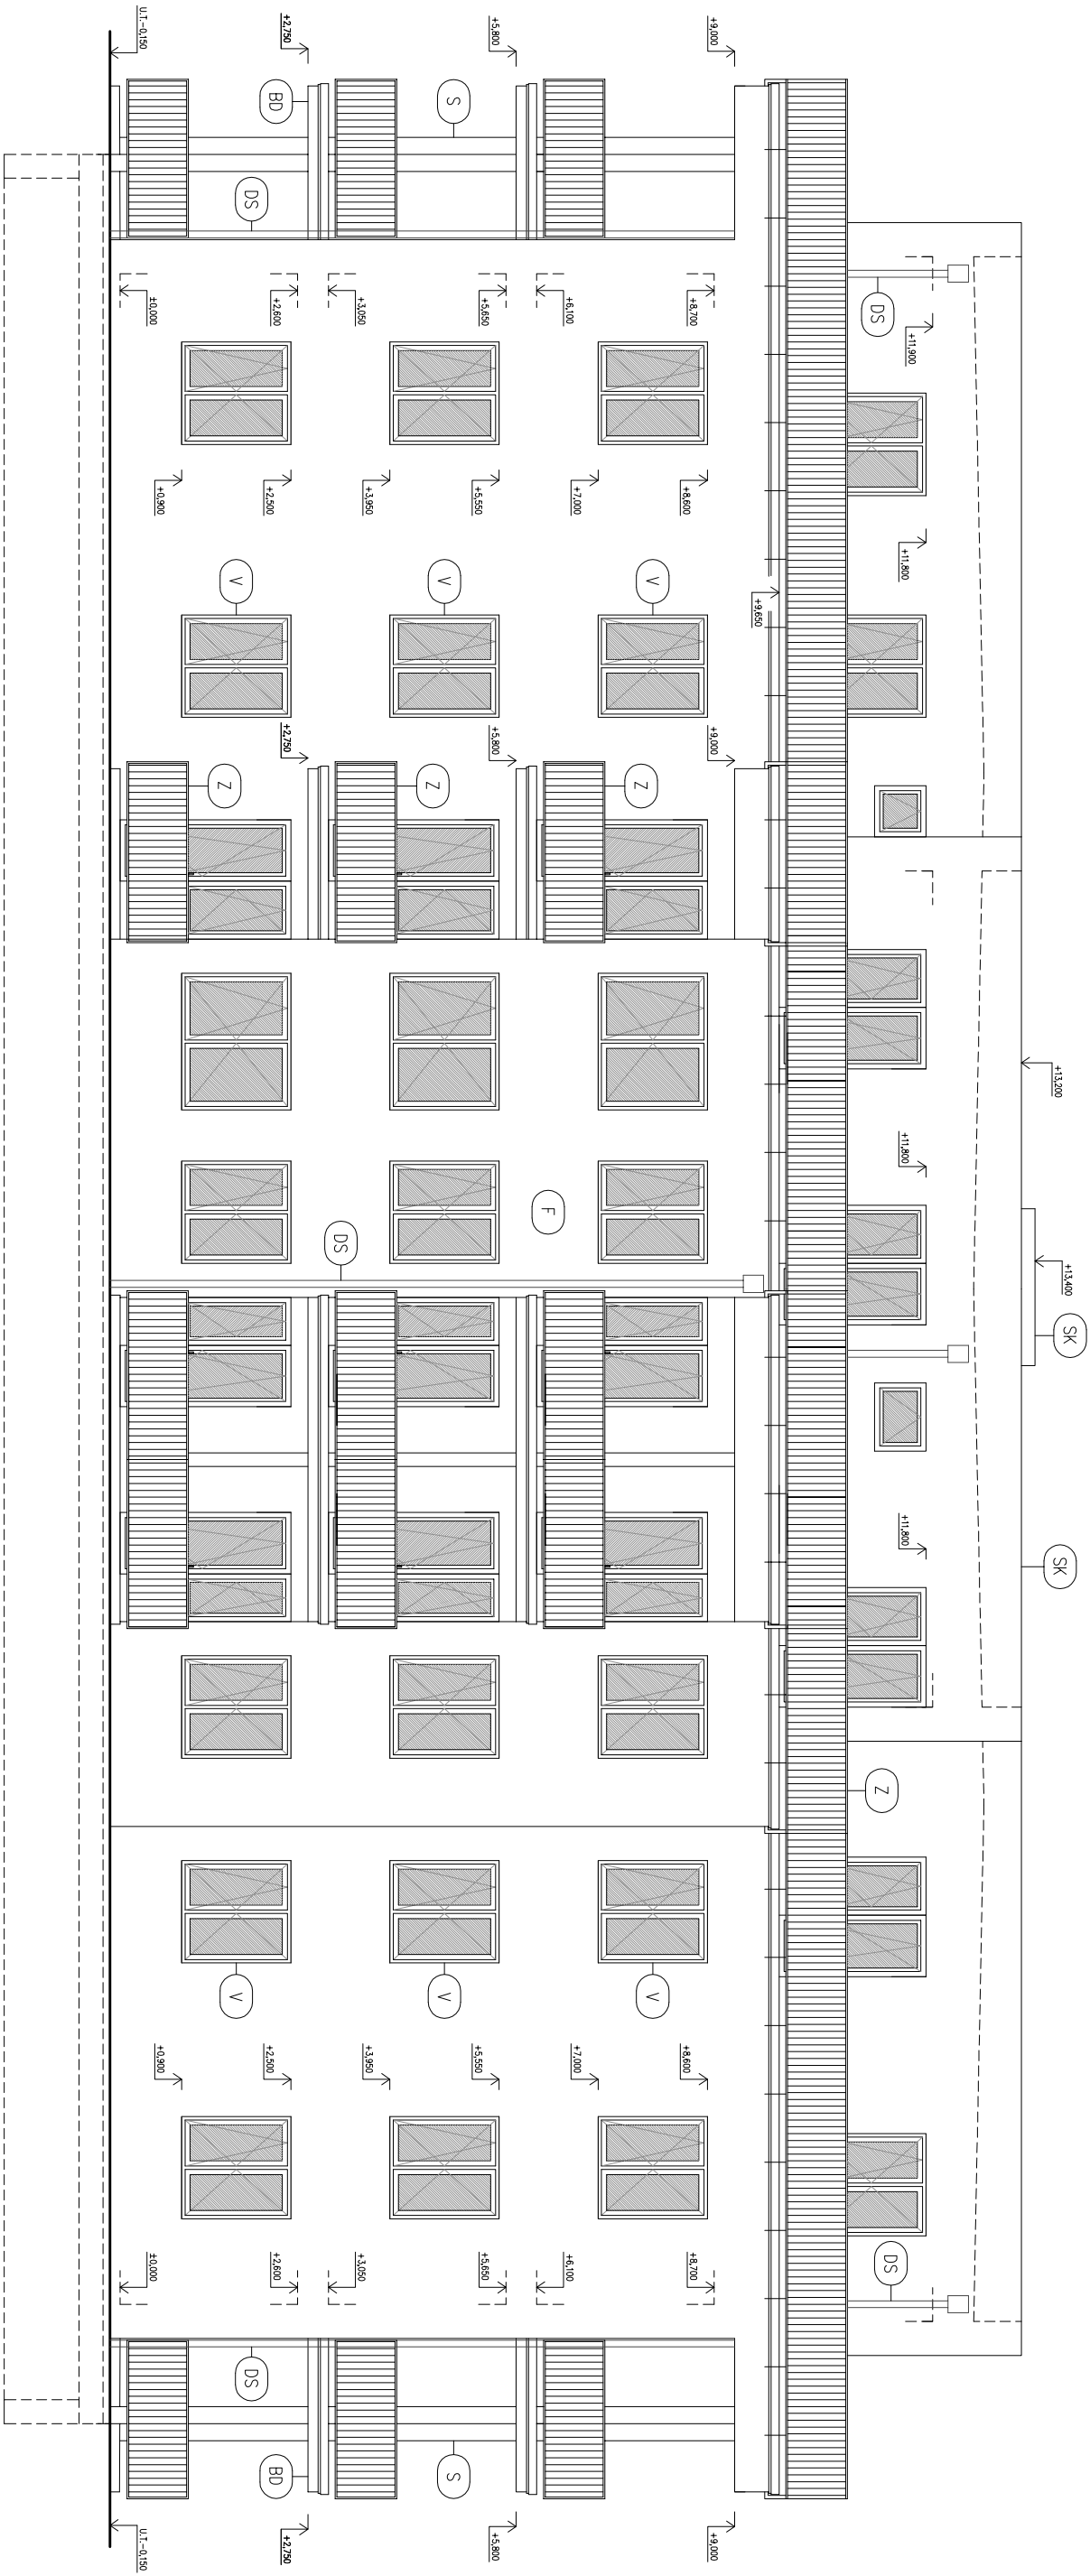


LEGENDA:

- | | |
|-----|---|
| F | FASÁDA – KONKRETNÍ ZATEPLOVACÍ SYSTÉM (EPS–70F) + FINÁLNÍ PROBARVENÁ SILIKONOVÁ OMÍTKA, BARVA BUDE URČENA V DALŠÍM STUPNI PODROBNĚJŠÍHO VÝKRESU |
| F–M | FASÁDA – KONKRETNÍ ZATEPLOVACÍ SYSTÉM (MINERAL) + FINÁLNÍ PROBARVENÁ SILIKONOVÁ OMÍTKA |
| Z | ZABRÁDÍ – ZAMEČNÍČKÉ VÝROBKY – POZINK + MATĚŘ RAL |
| V | VYPLEŇÉ OTVORŮ – PLASTOVÉ PROFILY, IZOLAČNÍ TROSKLO, BARIÉRA BÍLÁ |
| S | ŽELEZOBETONOVÉ SLoupY |
| SK | STŘEŠNÍ KRYTINA – PVC FOLIE |
| BD | BALKONOVÉ DESKY – ŽELEZOBETON |
| DS | DEŠŤOVÉ SVODY – LAKOVANÝ POZINK, PLECH |

REVIZE	POPIS OBSAHU REVIZE	DATUM

VEDOUcí PROJEKTANT		ZODPOVĚDNÝ PROJEKTANT	VYPRACOVAL
ING. JIŘÍ KLIMOVIČ		ING. JIŘÍ KLIMOVIČ	ING. PETR NĚMEC
INVESTOR : OVOCE HUTÁK S.R.O., KAŠNICE 78, 691 72 KAŠNICE			
NÁZEV ZAKÁZKY : BYTOVÉ DOMY PODIVÍN - PODILY SO - 01- BYTOVÝ DŮM (4NP)			
NÁZEV VÝKRESU : POHLED VÝCHODNÍ		F&K&B, a.s. sídelní, projektní a obchodní společnost No Vahelské 756, 691 41 Braclov tel:519 326 520, fax:519 370 817 ICO/OIC: 26236061 / CZ 26236061 03./2025 202402BP Povolení stavby Měřítko : 1 : 100 PAGE ČÍSLO : Č. výkresu/revizie D.1.1.1.11	

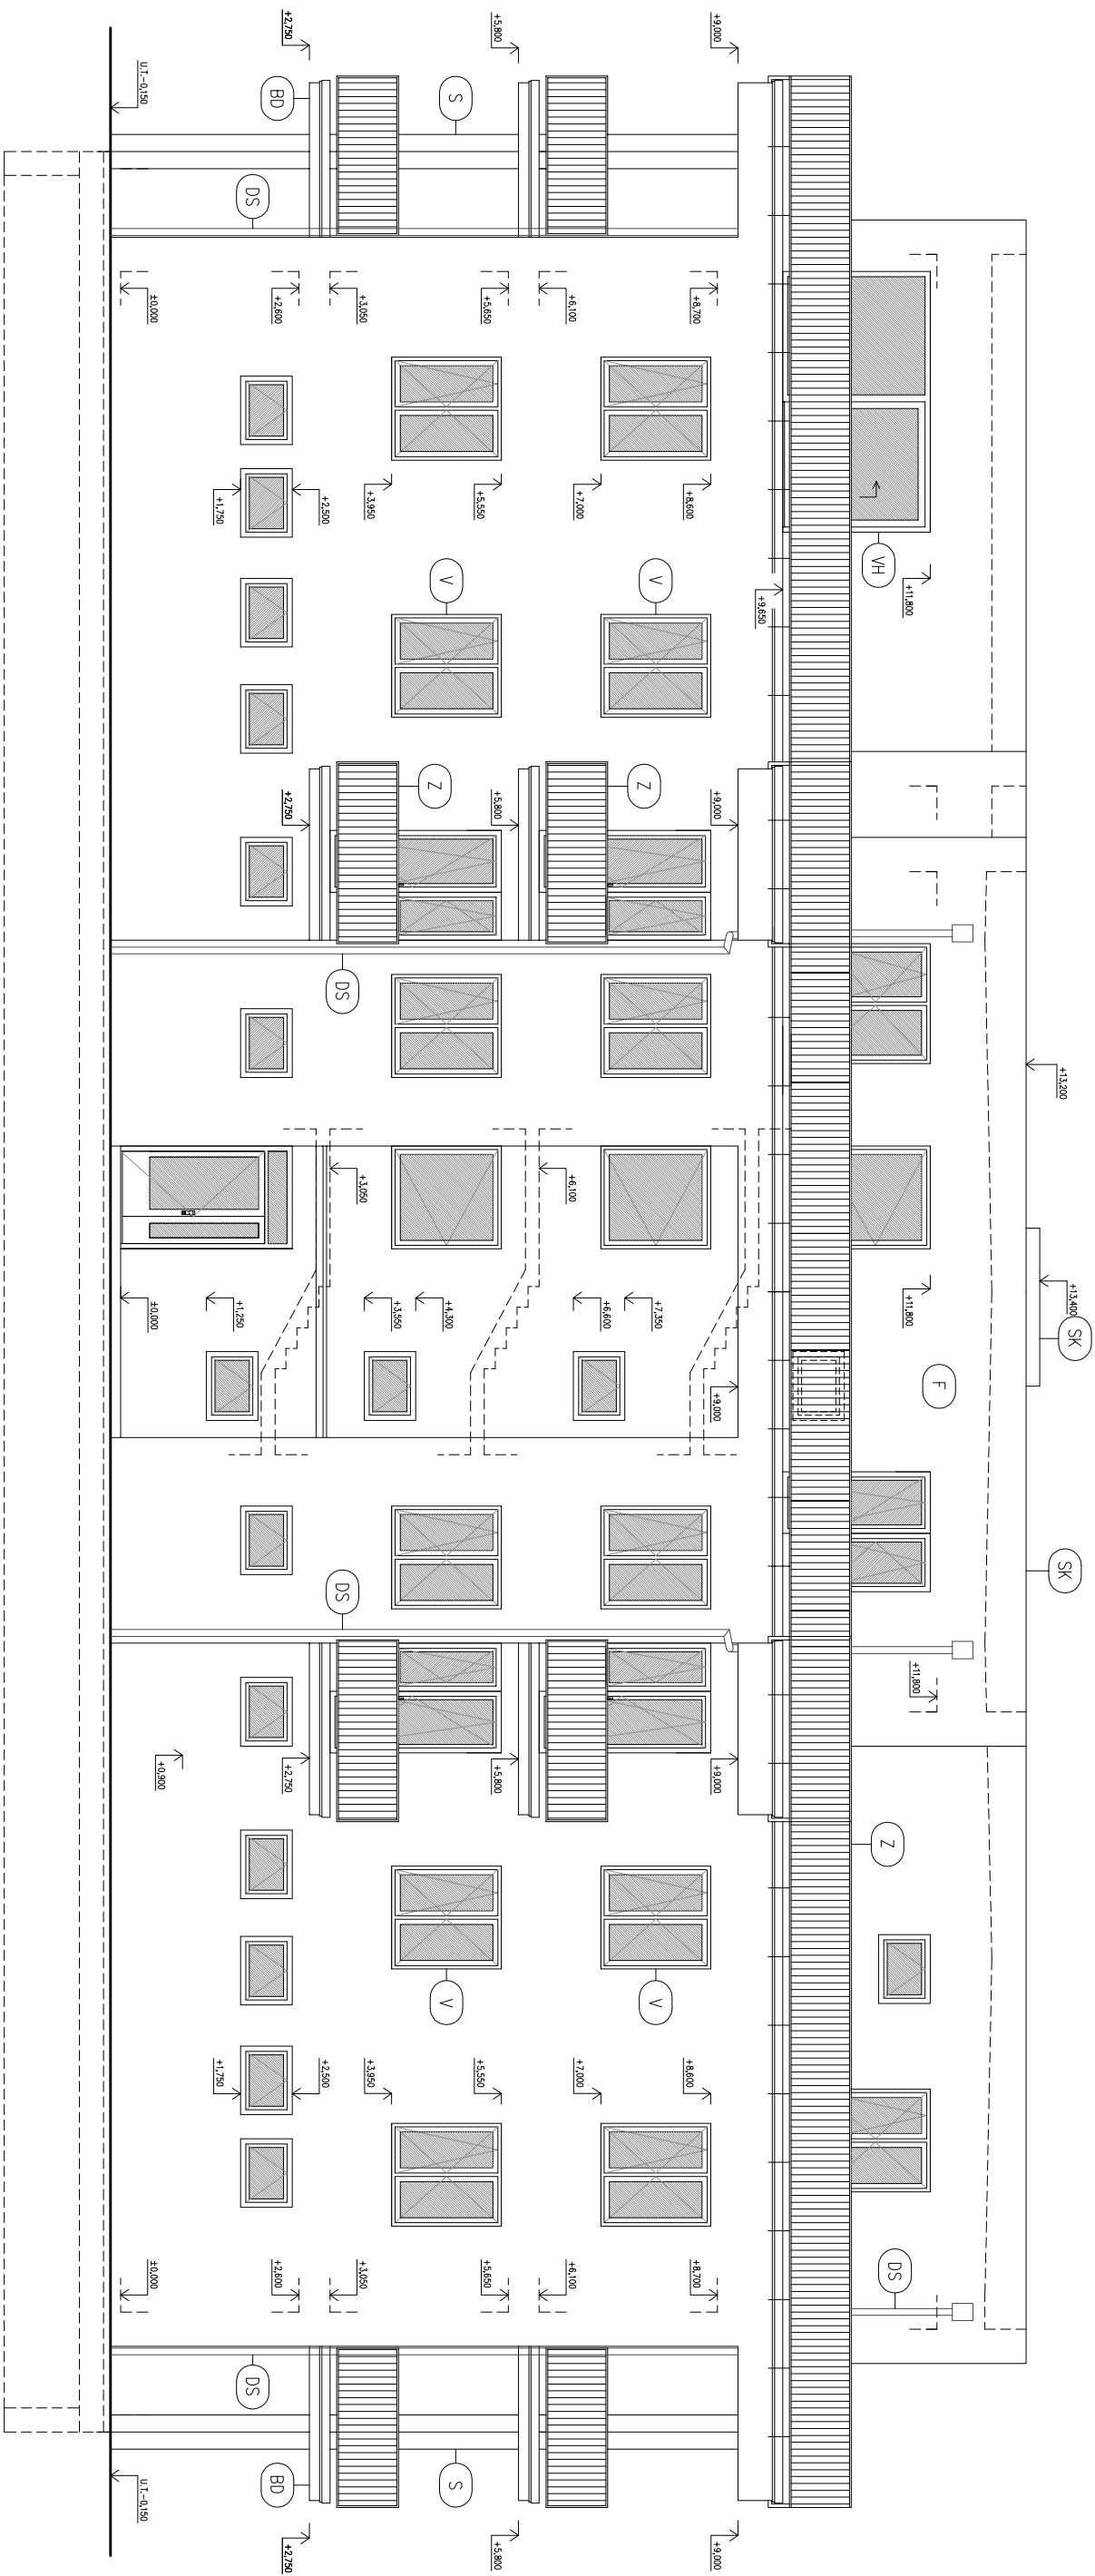

LEGENDA:

- | | |
|-----|---|
| F | FASADA – KONTAKTNÍ ZATEPLOVACÍ SYSTÉM (EPS–70F) + FINÁLNÍ PROBARVENÁ SILIKONOVÁ OMÍTKA, BARVA BUDE URČENA V DALŠÍM STUPNI PODROBNĚJŠÍHO VÝKRESU |
| F–M | FASADA – KONTAKTNÍ ZATEPLOVACÍ SYSTÉM (MINERAL) + FINÁLNÍ PROBARVENÁ SILIKONOVÁ OMÍTKA |
| Z | ZABRADLÍ – ZAMEČNICKÉ VÝROBKY – POZINK + NATĚR RAL |
| V | VÝPLNĚ OTVORŮ – PLASTOVÉ PROFILY, IZOLAČNÍ TROUSKLO, BARVA BILÁ |
| VH | VÝPLNĚ OTVORŮ – HLINÍKOVÉ PROFILY, IZOLAČNÍ TROUSKLO, BARVA BILÁ |
| S | ŽELEZOBETONOVÉ SLoupY |
| SK | STŘEŠNÍ KRYTINA – PVC FOLIE |
| BD | BALKONOVÉ DESKY – ŽELEZOBETON |
| DS | DEŠŤOVÉ SVODY – LAKOVANÝ POZINK, PLECH |

REVIZE	POPIS OBSAHU REVIZE	DATUM

VEDOUcí PROJEKTANT		ZODPOVĚDNÝ PROJEKTANT		VYPRACOVAL	
ING. JIŘÍ KLIMOVÍČ		ING. JIŘÍ KLIMOVÍČ		ING. PETR NĚMEC	
INVESTOR :					
OVOCE HUTÁK S.R.O., KAŠNICE 78, 691 72 KAŠNICE					
NÁZEV ZAKÁZKY :					
BYTOVÉ DOMY PODIVÍN - PODILY					
SO - 01- BYTOVÝ DŮM (4NP)					
NÁZEV VÝKRESU :		PÁŘE ČÍSLO :		Č. VÝKRESU/REVIZE	
POHLED ZÁPADNÍ				D.1.1.1.12	