

Odbor majetkový
Oddělení majetkové

Č. j.: MUBR 16442/2026
Sp. zn.: MUBR-S 65641/2020/OM
Vyřizuje: Klára Pyskatá

Pan

Břeclav 4. 2. 2026

Poskytnutí informace dle zákona č. 106/1999 Sb., o svobodném přístupu k informacím

Vážený pane,

dne 25. 1. 2026 byla na město Břeclav doručena Vaše žádost o poskytnutí informací podle zákona č. 106/1999 Sb., o svobodném přístupu k informacím, týkajících se městem Břeclav zadané studie s názvem „Krajinářsko-architektonická studie areálu městského hřbitova v Břeclavi“.

Na základě Vašeho požadavku Vám výše uvedenou studii v příloze zasíláme.

S pozdravem

Ing. Čestmír Blažek v. r.
vedoucí odboru majetkového

1 příloha



STUDIE ROZŠÍŘENÍ AREÁLU MĚSTSKÉHO HŘBITOVA V BŘECLAVI

Dokumentace slouží pro obecný návrh, členění a idee záměru. Dokumentaci nelze chápat jako dílenskou či jako Dokumentaci pro vydání stavebního povolení. Skutečné rozměry nutno před výrobou zaměřit dle skutečnosti na stavbě. Dokumentace nedokumentuje stavebně technický stav konstrukcí, jejich skladbu a materiálové řešení.	objednatel: Město Břeclav, Nám. T. G. Masaryka 42/3 69002, Břeclav	zhotovitel: Ing. arch. Pavel Hendrych mob.: 736 732 262 / pav.hendrych@gmail.com	akce:	studie rozšíření areálu městského hřbitova v Břeclavi p.č.4148/1, 4148/4, 4150	datum:	11/2025
					měřítko:	
					formát:	A3
			výkres:		č. výkresu:	

ROZŠÍŘENÍ HŘBITOVA V BŘECLAVI

Předmětem této studie je návrh koncepce rozšíření stávajícího městského hřbitova v Břeclavi. Cílem bylo prověřit možnosti doplnění kapacit hrobů a urnových a zároveň kultivovat prostor pietního charakteru tak, aby odpovídal současným potřebám i budoucímu rozvoji města.

URBANISTICKÉ A PROSTOROVÉ ŘEŠENÍ

Návrh vychází z podlouhlého tvaru pozemku, který je ze tří stran vymezen obvodovou zdí a z jedné stávajícím plotem, který odděluje budoucí prostor pro možné rozšíření. Prostor je rozčleněn do několika funkčních celků:

- Kolumbária** – nově navržené stěny s urnovými schránkami podél obvodových zdí.
- Urnový háj** – pravidelně uspořádané řady hrobových míst, orientované s ohledem na logiku pohybu návštěvníků a návaznost na stávající hřbitov.
- Parková plocha** – centrální zeleň s pravidelnou výsadbou stromů a lavičkami, vytvářející klidovou zónu k rozjímání a odpočinku.
- Pietní prvky** (kříže, oltář) – umístěny ve středu hlavních os, tvoří vizuální i symbolické zakončení alejí a komunikací.

Budoucí rozšíření hřbitova směrem na východní stranu a jeho propojení s hlavní navrhovanou částí je komunikovánou novou alejí, která vytváří pohledovou a spojující dominantní osu prostoru.

ARCHITEKTONICKÉ A MATERIÁLOVÉ ŘEŠENÍ

Architektonické řešení je založeno na střídmosti a jednoduchosti, která odpovídá pietnímu charakteru místa. Použité materiály zahrnují pohledový beton a kámen u kolumbárií, přírodní kámen a betonovou dlažbu v komunikačních trasách, trvalkové výsadby a liniovou zeleň jako doprovodnou zeleň. Střídání tvrdých a měkkých ploch zajišťuje vyváženost mezi funkcí hřbitova a parkovým charakterem území.

KOMUNIKAČNÍ ŘEŠENÍ

Hlavní vstup do areálu je veden přes západní část hřbitovní zdi. Odtud se návštěvníci pohybují po centrální ose, která je lemována výsadbou stromů a propojuje jednotlivé funkční celky. Všechny komunikace jsou navrženy bezbariérově s ohledem na snadnou dostupnost i pro starší návštěvníky. Důležitost a funkce jednotlivých chodníků se odráží v materiálovém řešení. Hlavní osově komunikace jsou ukončeny symbolickým prvkem kříže.

ZELEŇ A KRAJINNÉ ŘEŠENÍ

Zásadním prvkem návrhu je doplnění výsadby stromů a keřů, které jednak dotvářejí klidnou atmosféru a zároveň členění rozsáhlého prostoru. Výsadby respektují kompoziční osy a vytvářejí menší intimnější prostory mezi hrobovými poli. Stromy jsou rozmístěny tak, aby poskytovaly stín a zároveň strukturovaly prostor. Vizuálně návrh pracuje s kombinací vzrostlých listnatých stromů a udržovaných keřových pásů, které oddělují jednotlivé sekce a hrobová pole. Zpevněné plochy (chodníky a přístupové cesty) jsou navrženy s použitím přírodní dlažby, která harmonicky zapadá do celkového charakteru hřbitova.

MOBILIÁŘ

Návrh vychází z podlouhlého tvaru pozemku, který je ze tří stran vymezen obvodovou zdí a z jedné stávajícím plotem, který odděluje budoucí prostor pro možné rozšíření. Prostor je rozčleněn do několika funkčních celků:

- Lavičky s opěradlem** – umožní pohodlný odpočinek a rozjímání v klidových částech areálu, umístěné podél hlavních cest i v parku.
- Vodní zdroj** – Součástí návrhu je také umístění vodního zdroje v podobě jednoduchého pítka s funkcí odběru vody pro údržbu hrobů a květin. Vodní prvek je řešen střídmě, s důrazem na praktičnost a dlouhodobou odolnost.
- Polní oltář** – Na významné ose hřbitova je umístěn polní oltář, koncipovaný jako jednoduchý kamenný blok s křížem. Tento prvek slouží pro menší venkovní obřady a zároveň tvoří symbolické centrum areálu. Použití přírodního kamene zajišťuje nadčasový vzhled a důstojný charakter.

TECHNICKÉ ÚDAJE A KAPACITNÍ BILANCE (hlavní část bez budoucího rozšíření východní části)

Kolumbária – nově navržené stěny pojmu až cca 330 uren. Současně je návrh flexibilní – některá pole kolumbárií lze nahradit urnovými hroby podle aktuální potřeby. Studie obsahuje variantu s cca 200 kolumbarií a zvětšeným prostorem pro urnové hroby.

Urnové hroby, urnový háj – v základním řešení je navrženo minimálně 275 míst pro urnové hroby, s možností dalšího navýšení v případě budoucí poptávky.

Variabilita řešení – díky modulárnímu charakteru lze celkovou kapacitu v čase přizpůsobovat demografickému vývoji a požadavkům města. Nově řešený prostor kolumbárií umožňuje zvyšovat počet míst pro urny postupně aniž by se měnil celkový vzhled prostoru.

Bezbariérovost – všechny nové komunikace a přístupy k hrobovým polím a kolumbáriím jsou navrženy jako bezbariérové.

Údržba – použití trvanlivých materiálů (kámen, pohledový beton) minimalizuje nároky na dlouhodobou správu areálu.

Dokumentace slouží pro obecný návrh, členění a idee záměru. Dokumentaci nelze chápat jako dílenskou či jako Dokumentaci pro vydání stavebního povolení. Skutečné rozměry nutno před výrobou zaměřit dle skutečnosti na stavbě. Dokumentace nedokumentuje stavebně technický stav konstrukcí, jejich skladbu a materiálové řešení.	objednatel: Město Břeclav, Nám. T. G. Masaryka 42/3 69002, Břeclav	zhotovitel: Ing. arch. Pavel Hendrych mob.: 736 732 262 / pav.hendrych@gmail.com	akce: studie rozšíření areálu městského hřbitova v Břeclavi p.č.4148/1, 4148/4, 4150	datum: 11/2025
			výkres: PRŮVODNÍ ZPRÁVA	měřítko: formát: A3 č. výkresu: 01



POHLED OD DĚLÍCÍ HŘBITOVNÍ ZDI NA KOLUMBÁRIUM




POHLED NA NOVÝ PROSTOR KOLUMBÁRIA




POHLED NA HLAVNÍ OSU CHODNÍKU V URNOVÉM HÁJI
UKONČENOU OLTÁŘEM S KŘÍŽEM



POHLED NA VSYPOVOU LOUČKU
S DESKAMI JMEN

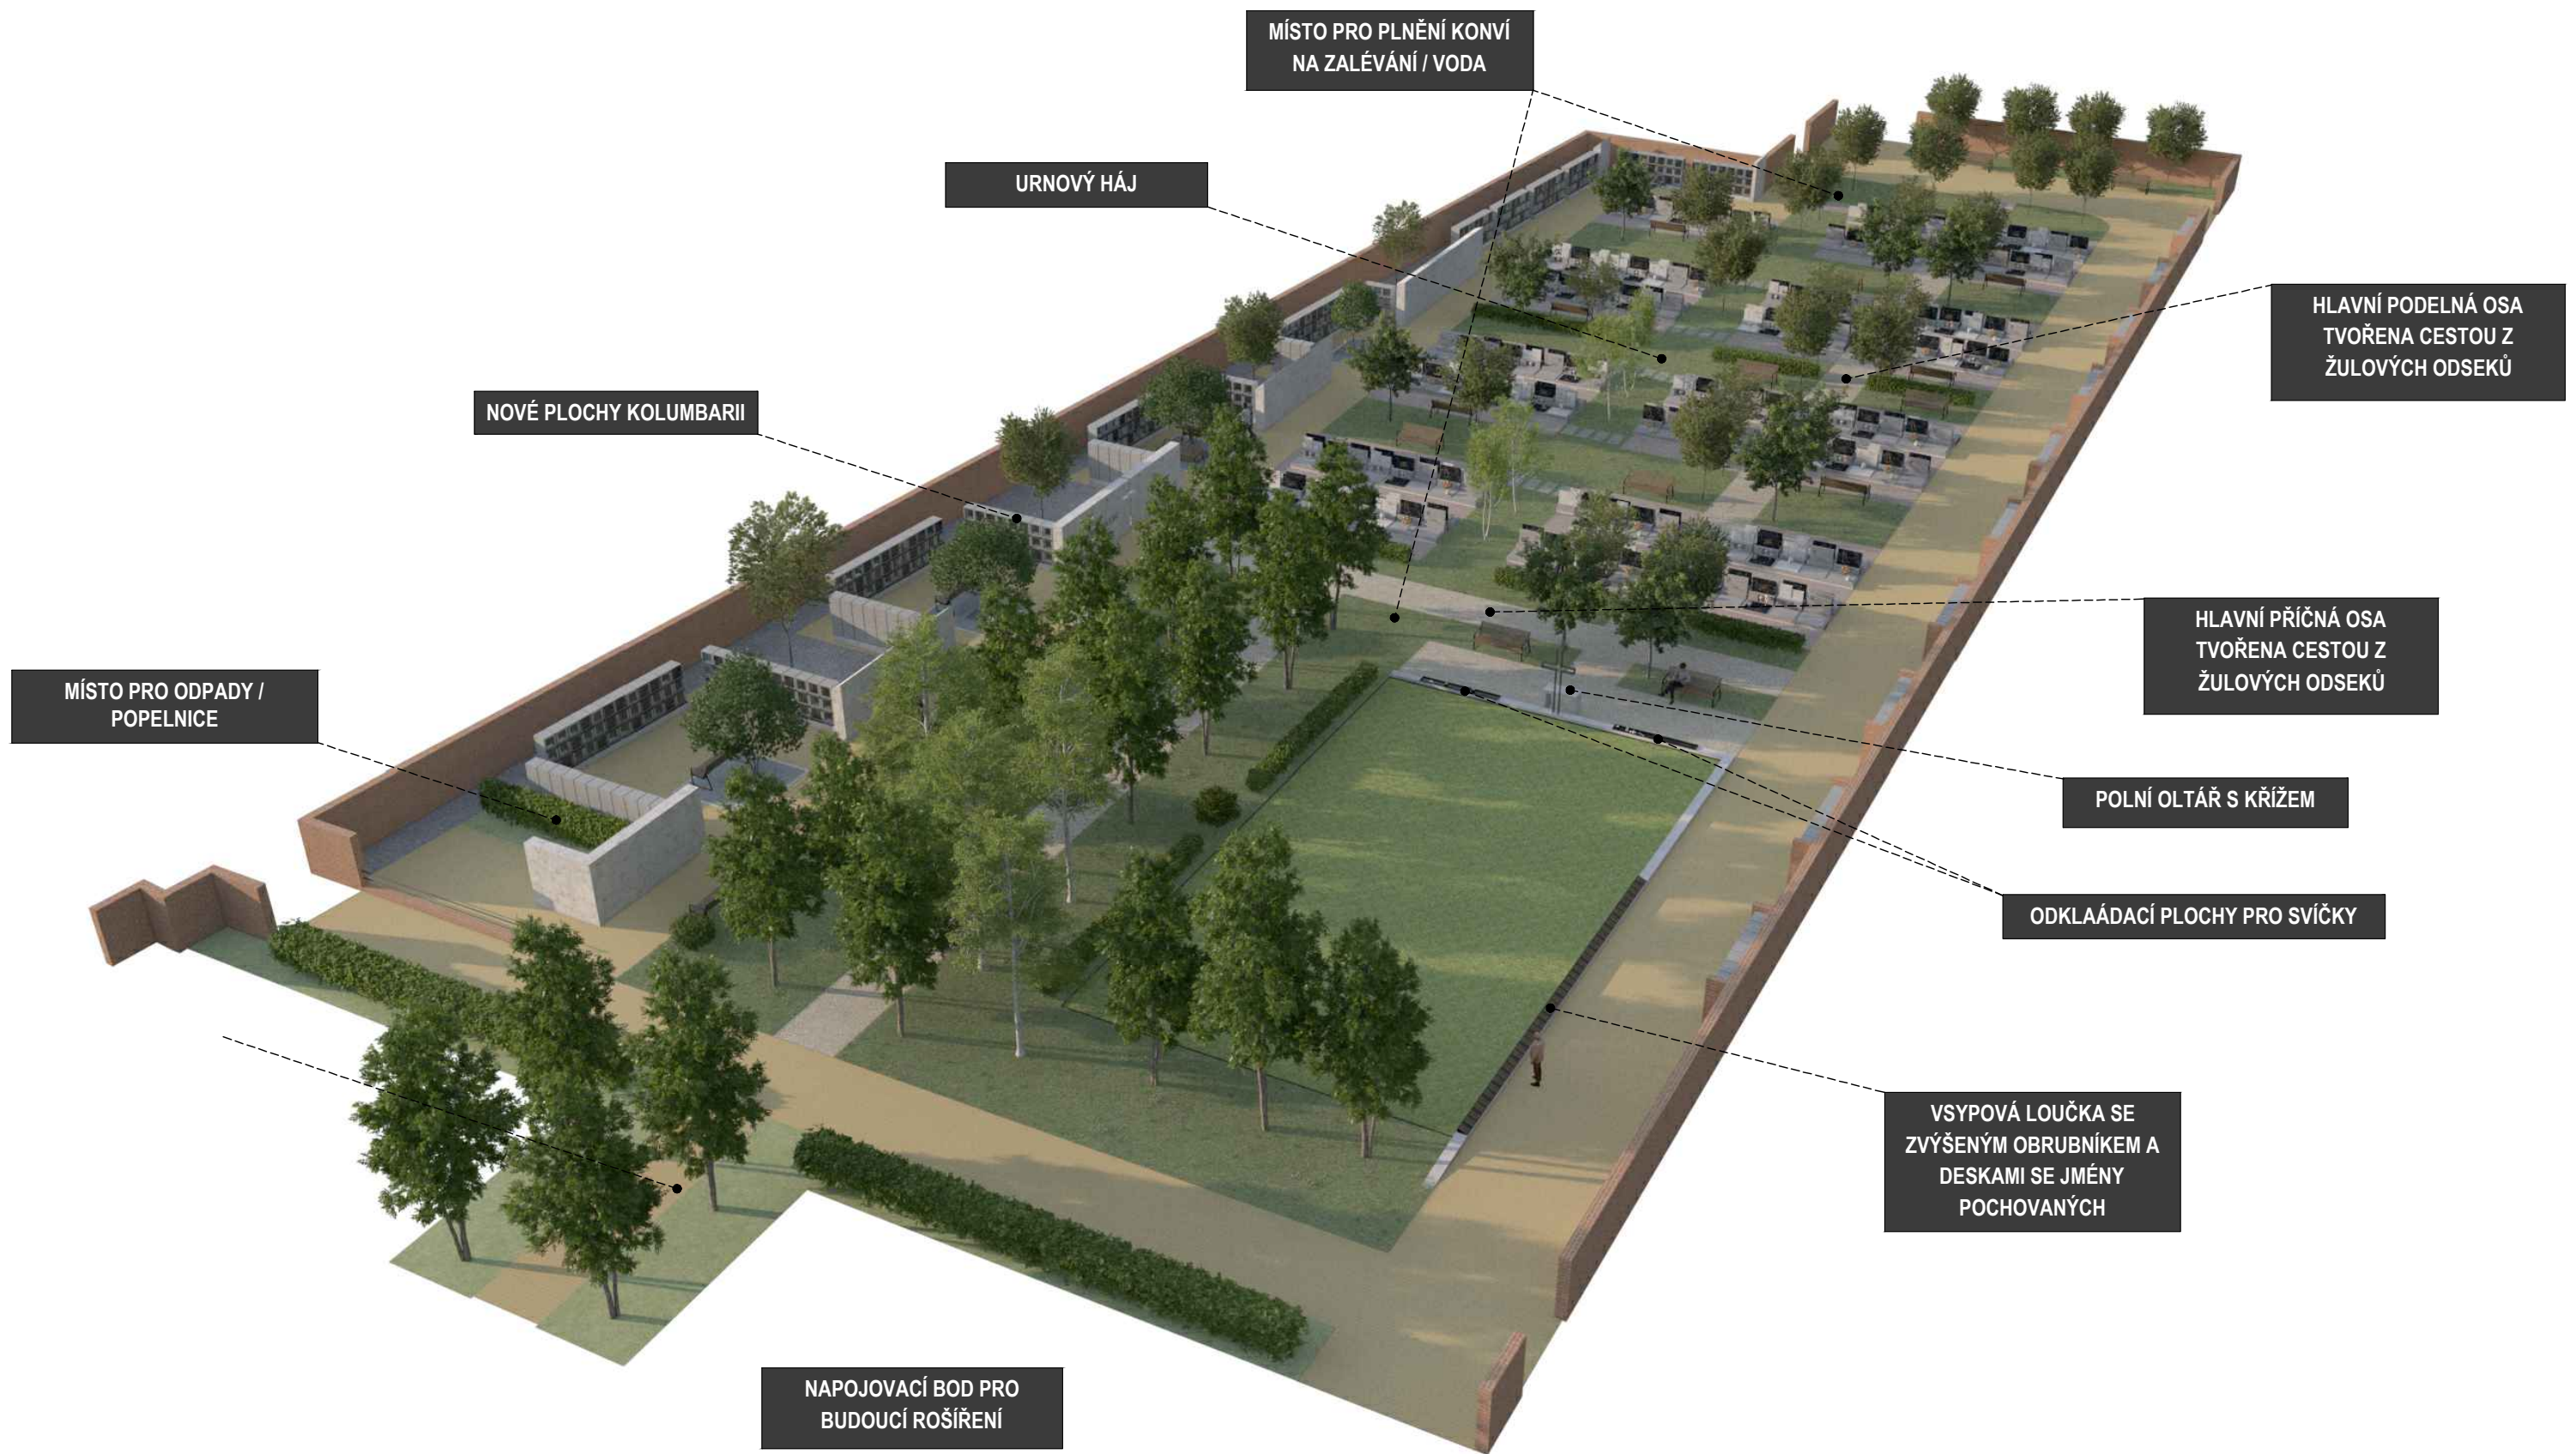

NADHLEDOVÁ VIZUALIZACE PROSTORU

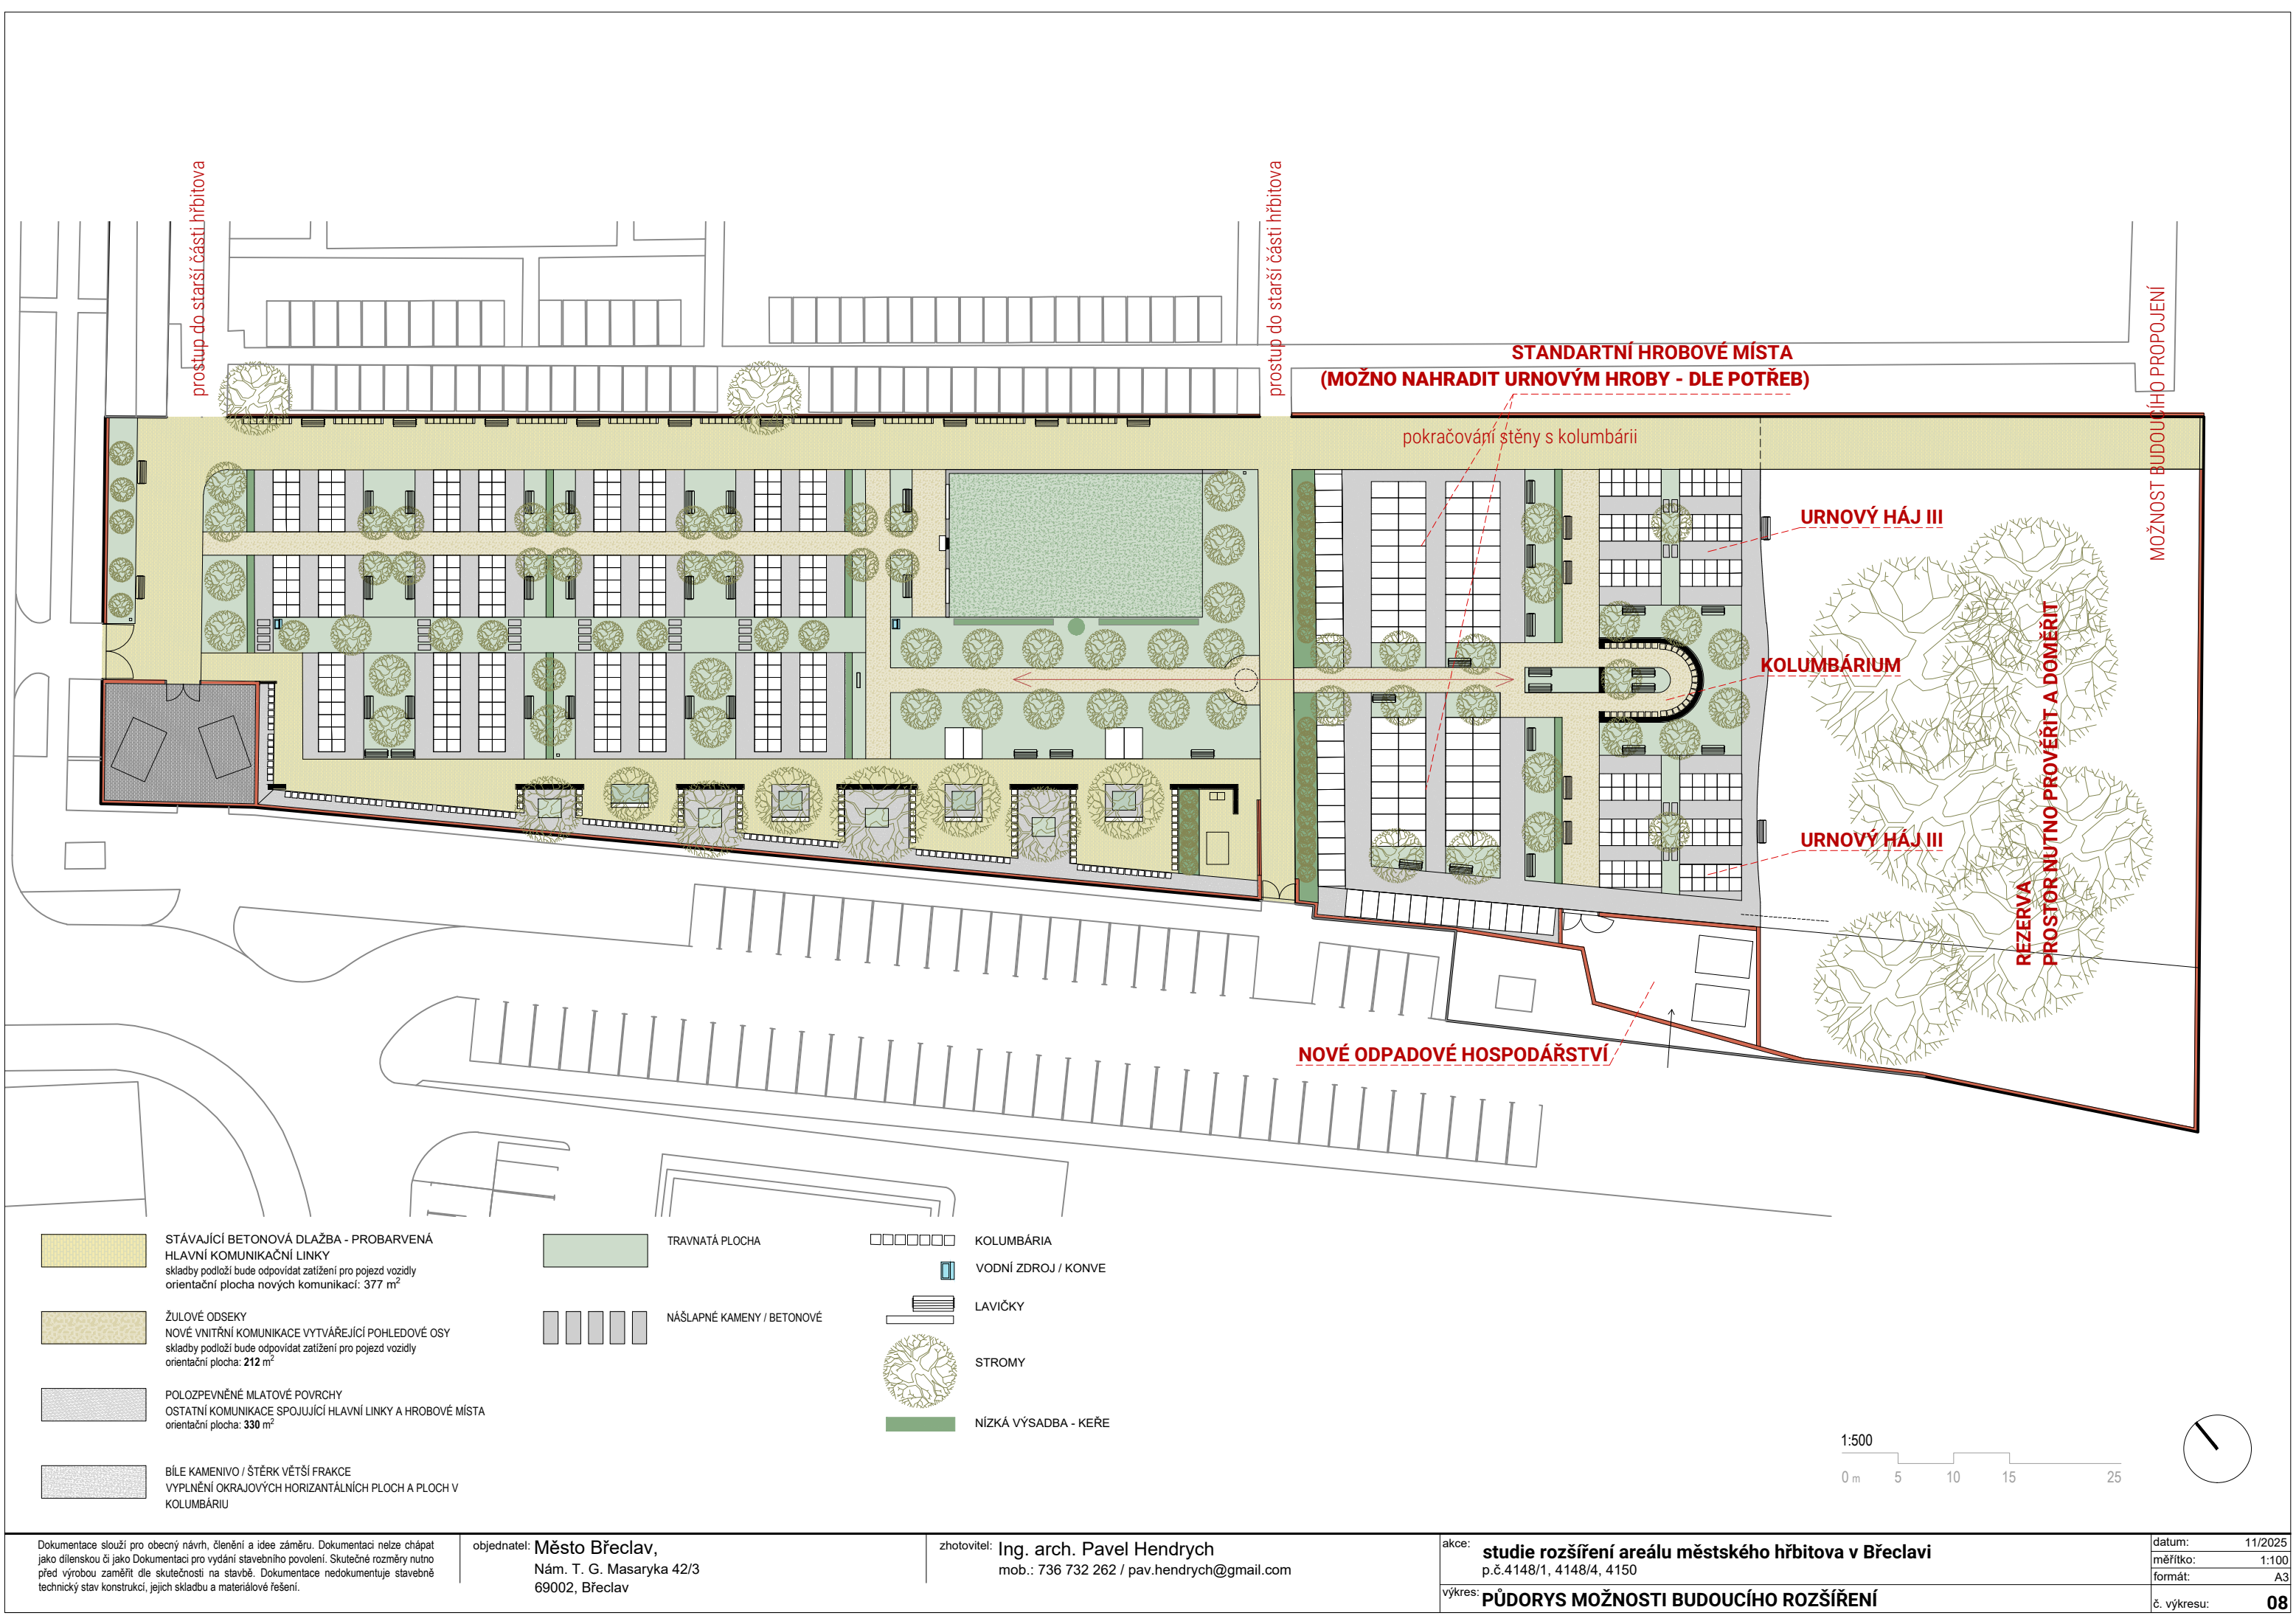

Dokumentace slouží pro obecný návrh, členění a idee záměru. Dokumentaci nelze chápat jako dilenskou či jako Dokumentaci pro vydání stavebního povolení. Skutečné rozměry nutno před výrobou zaměřit dle skutečnosti na stavbě. Dokumentace nedokumentuje stavebně technický stav konstrukcí, jejich skladbu a materiálové řešení.


objednatel: **Město Břeclav,**
Nám. T. G. Masaryka 42/3
69002, Břeclav

zhotovitel: **Ing. arch. Pavel Hendrych**
mob.: 736 732 262 / pav.hendrych@gmail.com

akce: **studie rozšíření areálu městského hřbitova v Břeclavi**
p.č.4148/1, 4148/4, 4150

výkres: **PŮDORYS MOŽNOSTI BUDOUCÍHO ROZŠÍŘENÍ**


datum: 11/2025
měřítko: 1:100
formát: A3
č. výkresu: **08**

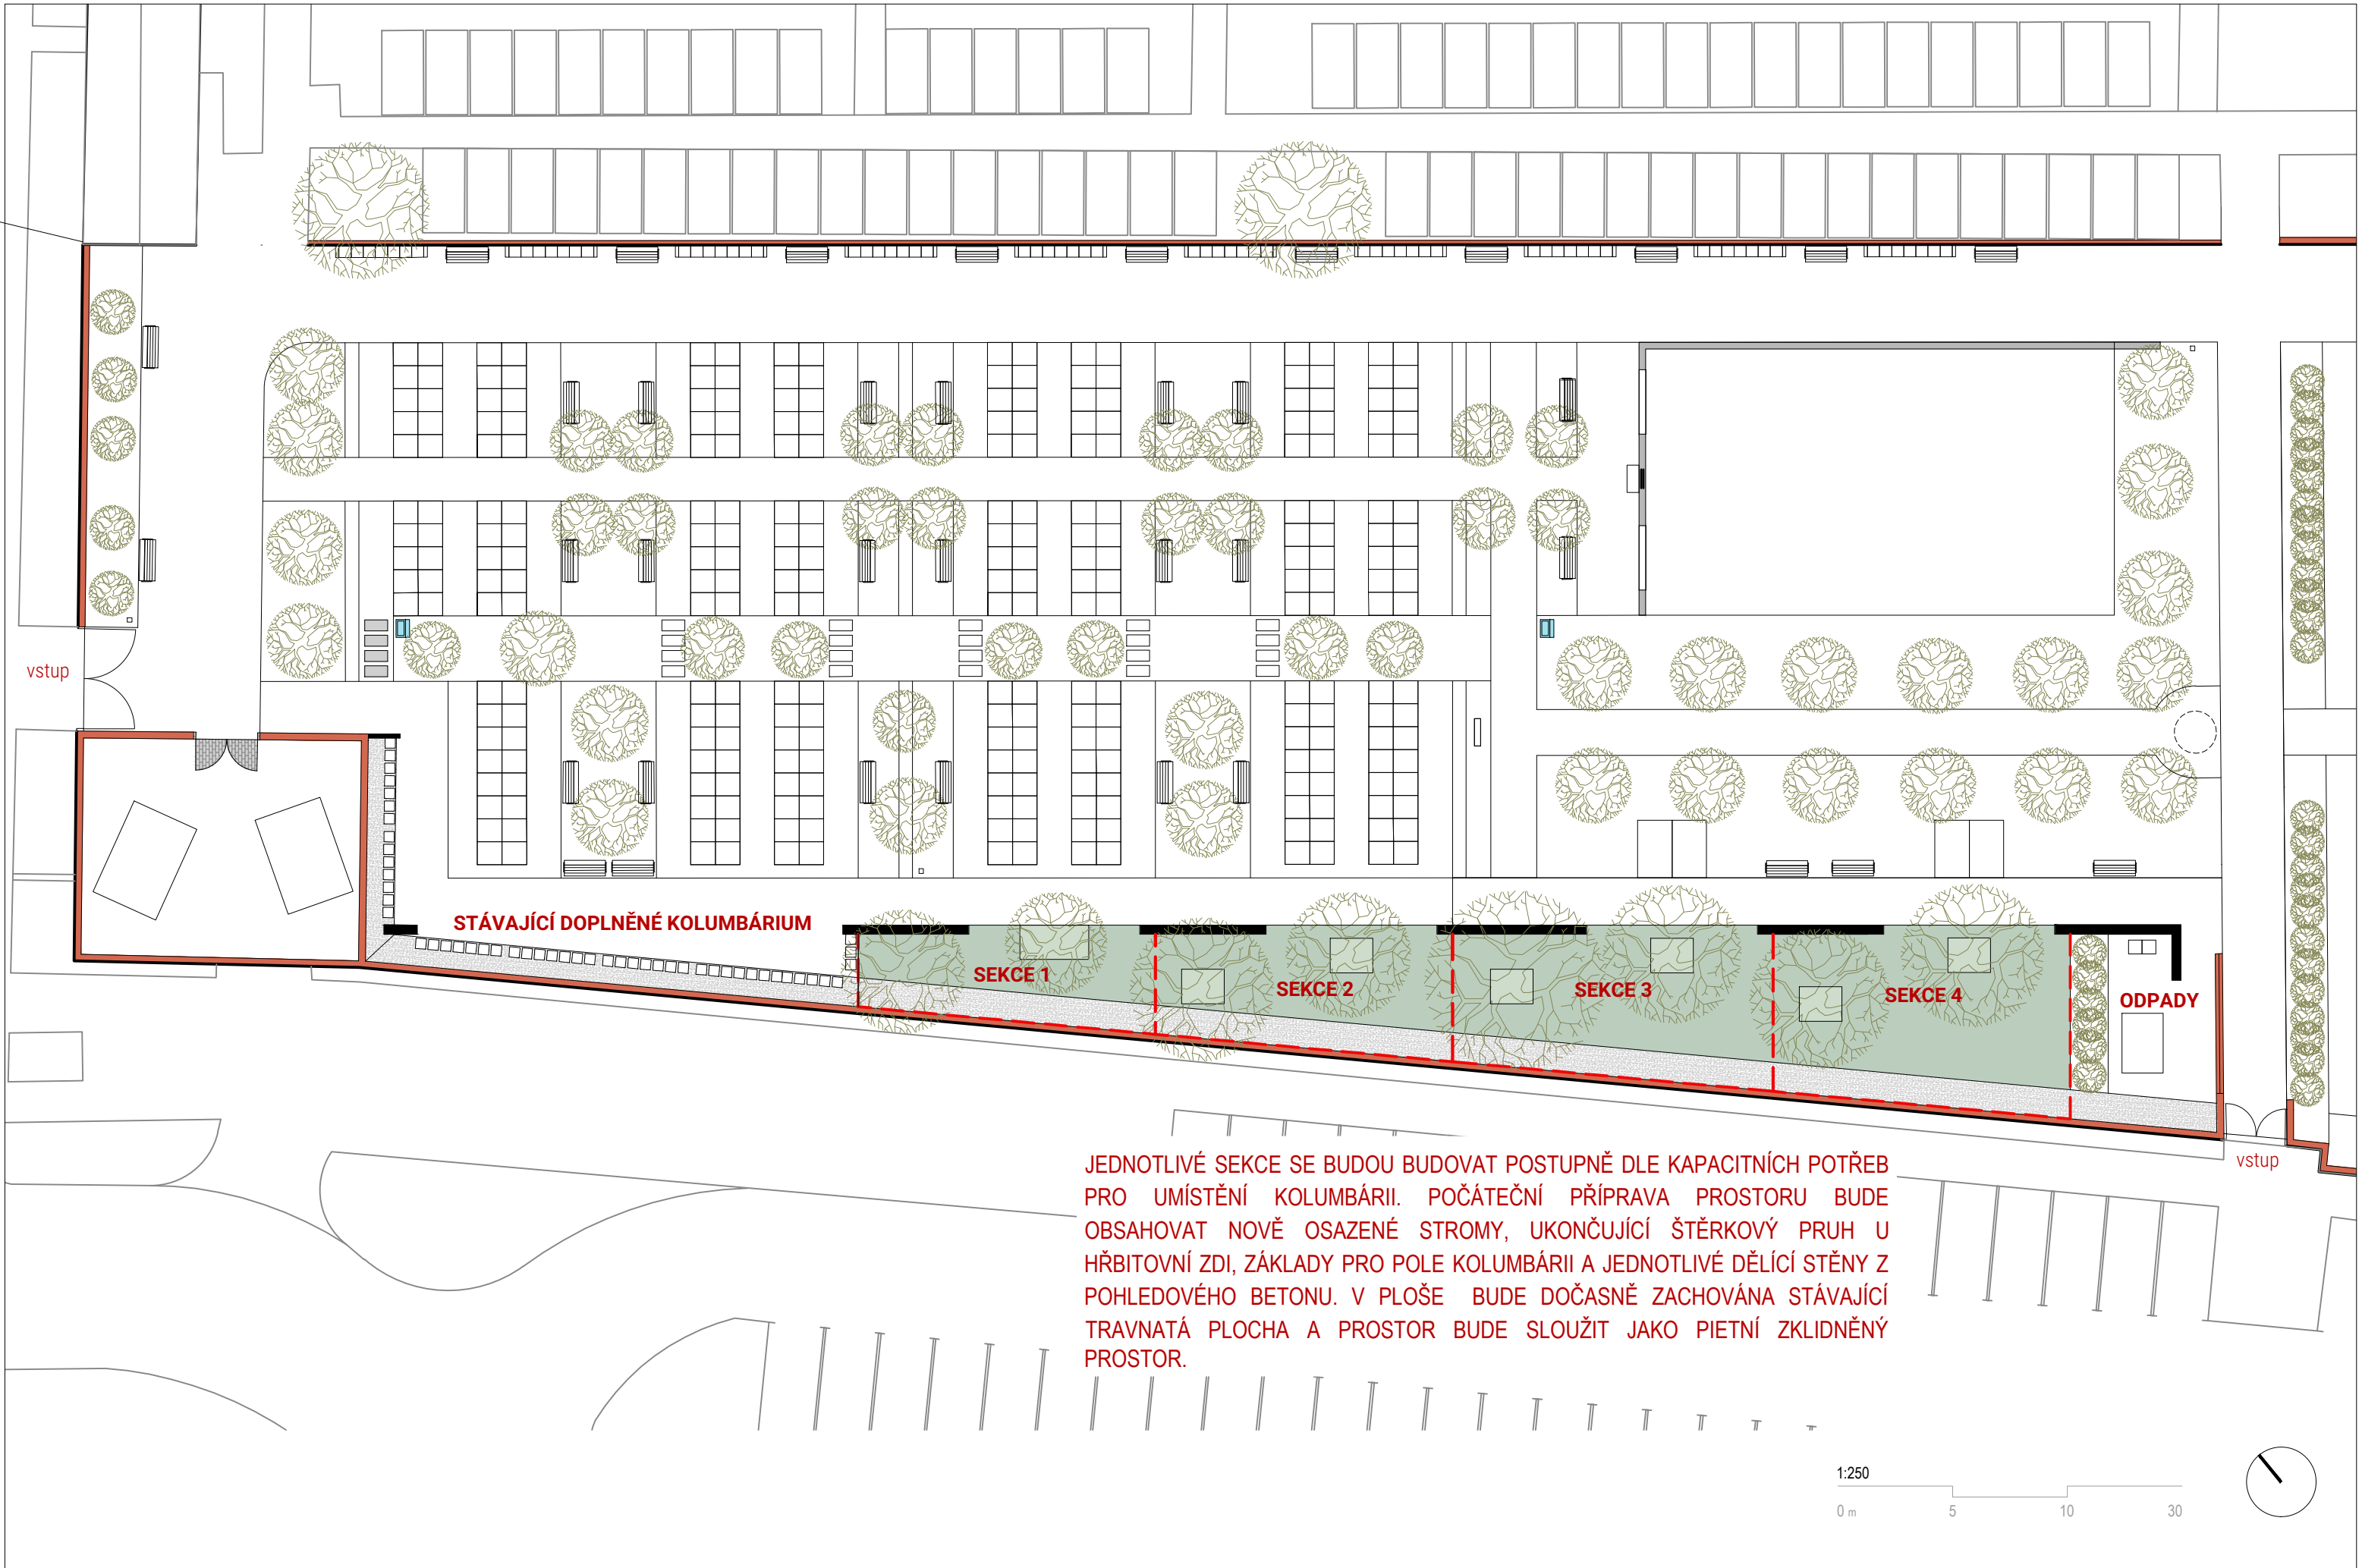


JEDNOTLIVÉ SEKCE SE BUDOU BUDOVAT POSTUPNĚ DLE KAPACITNÍCH POTŘEB PRO UMÍSTĚNÍ KOLUMBÁRII. POČÁTEČNÍ PŘÍPRAVA PROSTORU BUDE OBSAHOVAT NOVĚ OSAZENÉ STROMY, UKONČUJÍCÍ ŠTĚRKOVÝ PRUH U HŘBITOVNÍ ZDI, ZÁKLADY PRO POLE KOLUMBÁRII A JEDNOTLIVÉ DĚLÍCÍ STĚNY Z POHLEDOVÉHO BETONU. V PLOŠE BUDE DOČASNĚ ZACHOVÁNA STÁVAJÍCÍ TRAVNATÁ PLOCHA A PROSTOR BUDE SLOUŽIT JAKO PIETNÍ ZKLIDNĚNÝ PROSTOR.

1:250
0 m 5 10 30



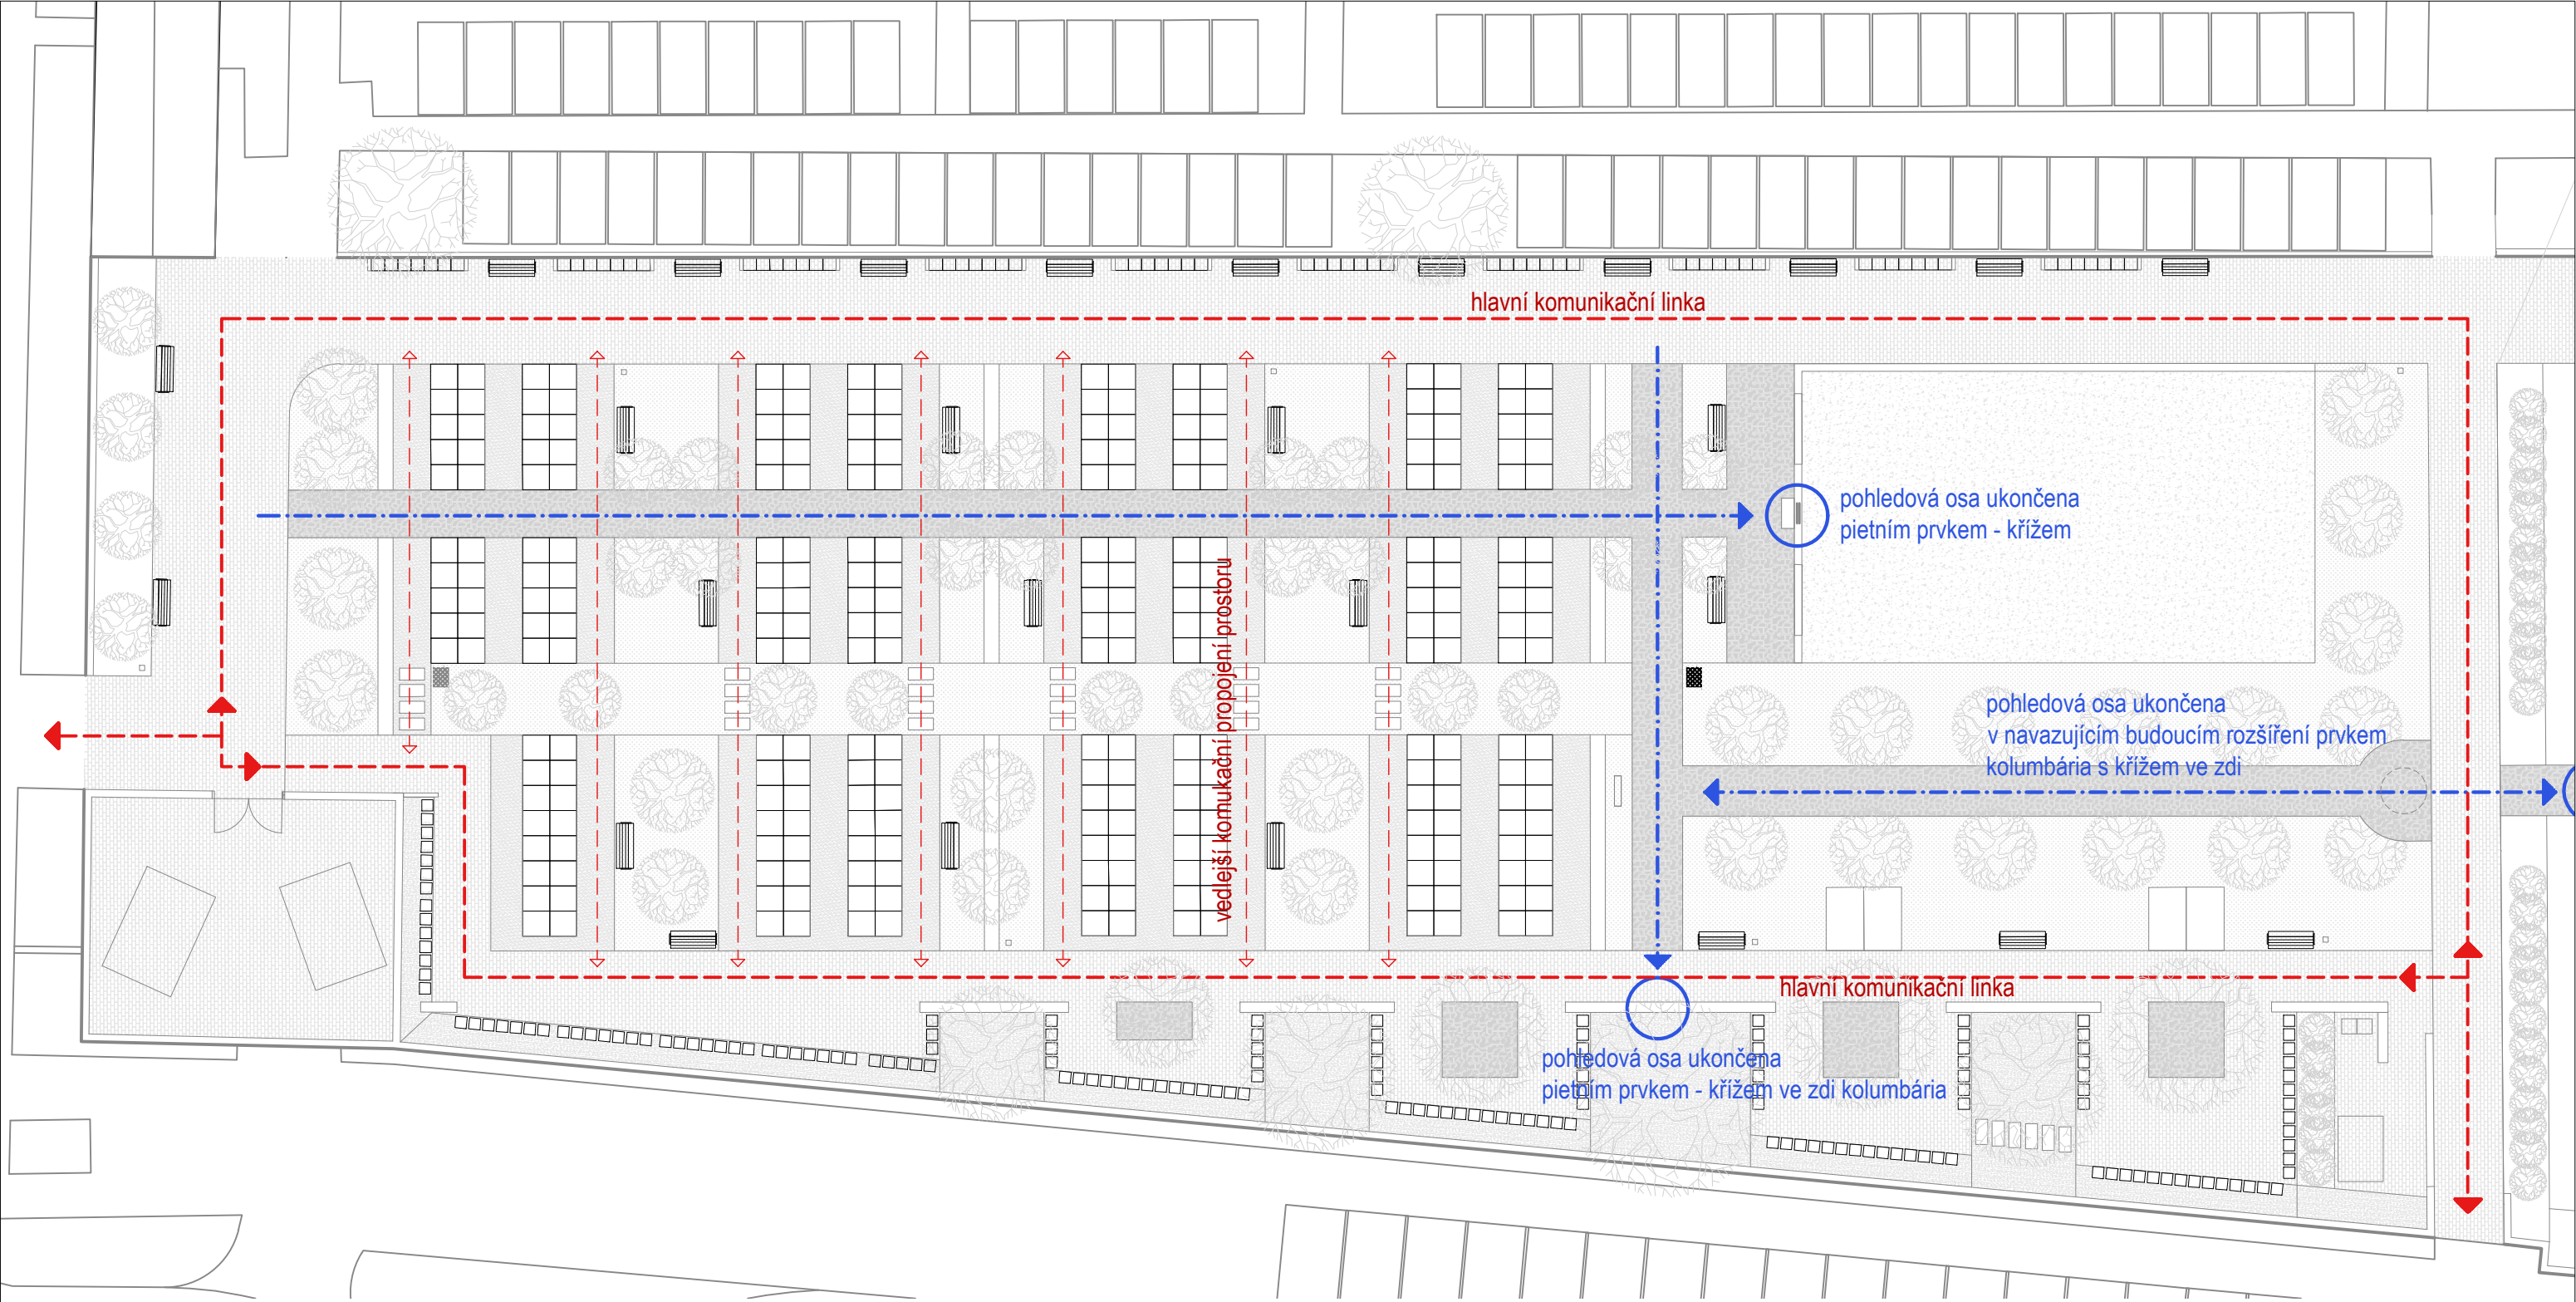

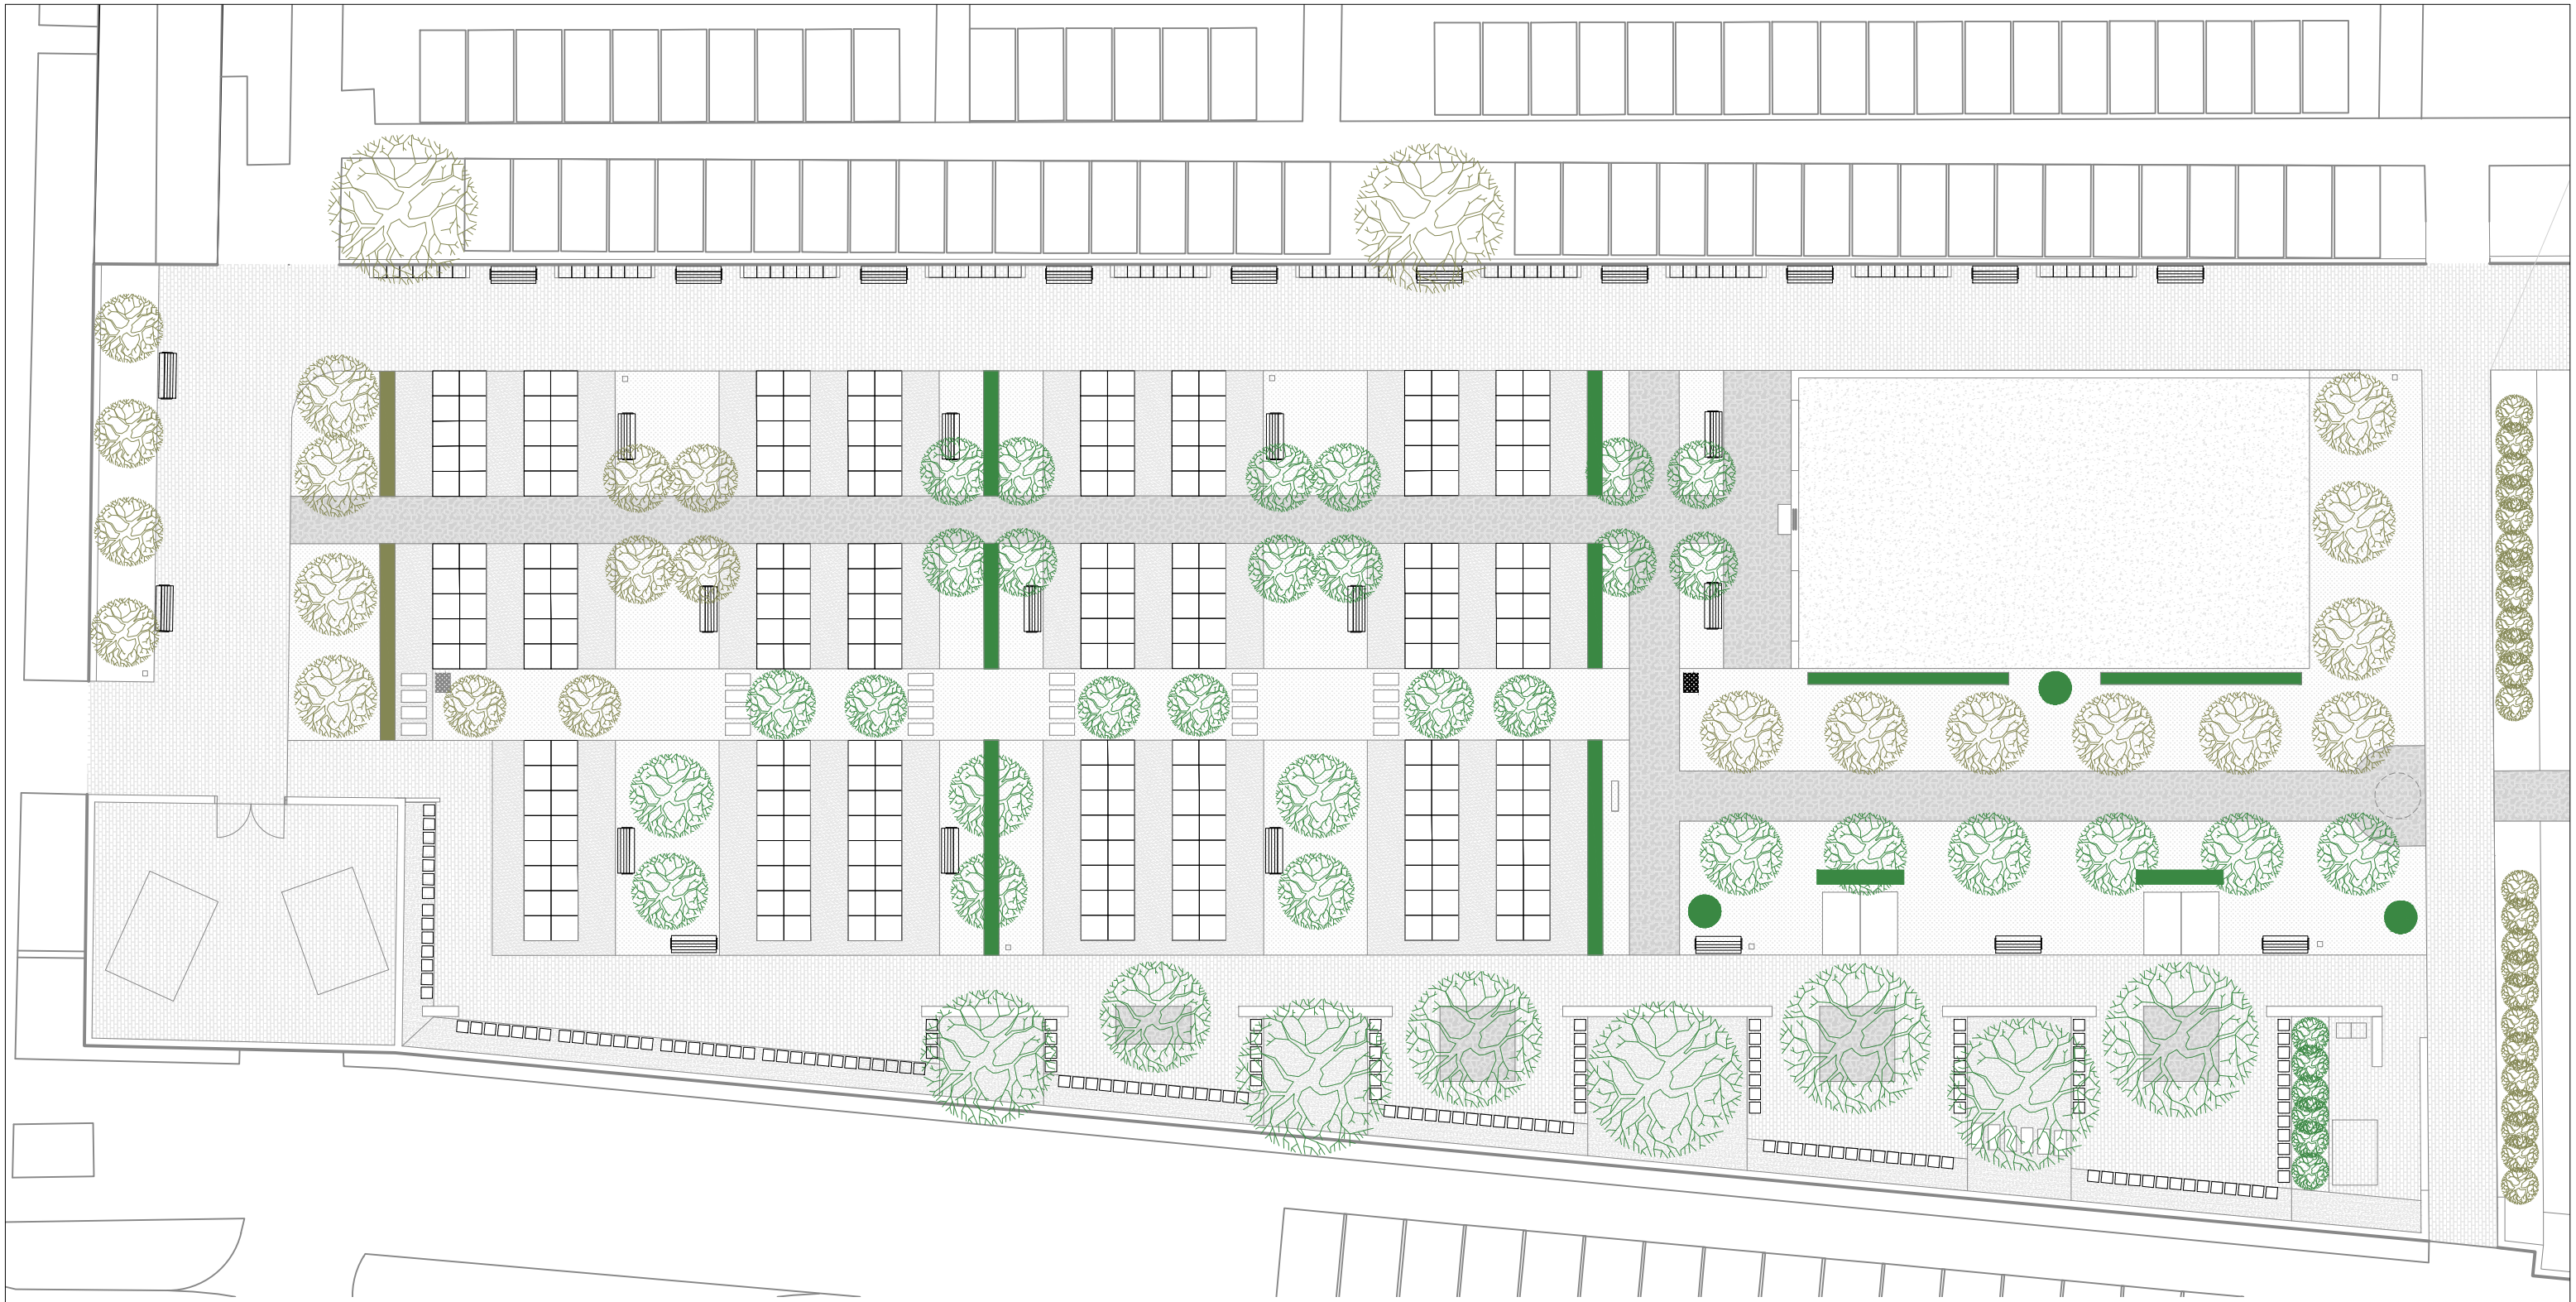

- 

STÁVAJÍCÍ STROMY
- 


STÁVAJÍCÍ NÍZKÁ VÝSADBA - KEŘE
- 

NOVĚ NAVRHOVANÉ STROMY
- 

NOVĚ NAVRHOVANÁ NÍZKÁ VÝSADBA - KEŘE

Bližší specifikace a provedení v navazujícím stupni projektu a dle konzultace se zhotovitelem

1:250
0 m 5 10 30

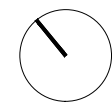


Dokumentace slouží pro obecný návrh, členění a ideje záměru. Dokumentaci nelze chápat jako dílenskou či jako Dokumentaci pro vydání stavebního povolení. Skutečné rozměry nutno před výrobou zaměřit dle skutečnosti na stavbě. Dokumentace nedokumentuje stavebně technický stav konstrukcí, jejich skladbu a materiálové řešení.

objednatel: **Město Břeclav,**
Nám. T. G. Masaryka 42/3
69002, Břeclav

zhotovitel: **Ing. arch. Pavel Hendrych**
mob.: 736 732 262 / pav.hendrych@gmail.com

akce: **studie rozšíření areálu městského hřbitova v Břeclavi**
p.č.4148/1, 4148/4, 4150
výkres: **KONCEPT ZELEŇ**

datum: 11/2025
měřítko: 1:100
formát: A3
č. výkresu: **11**

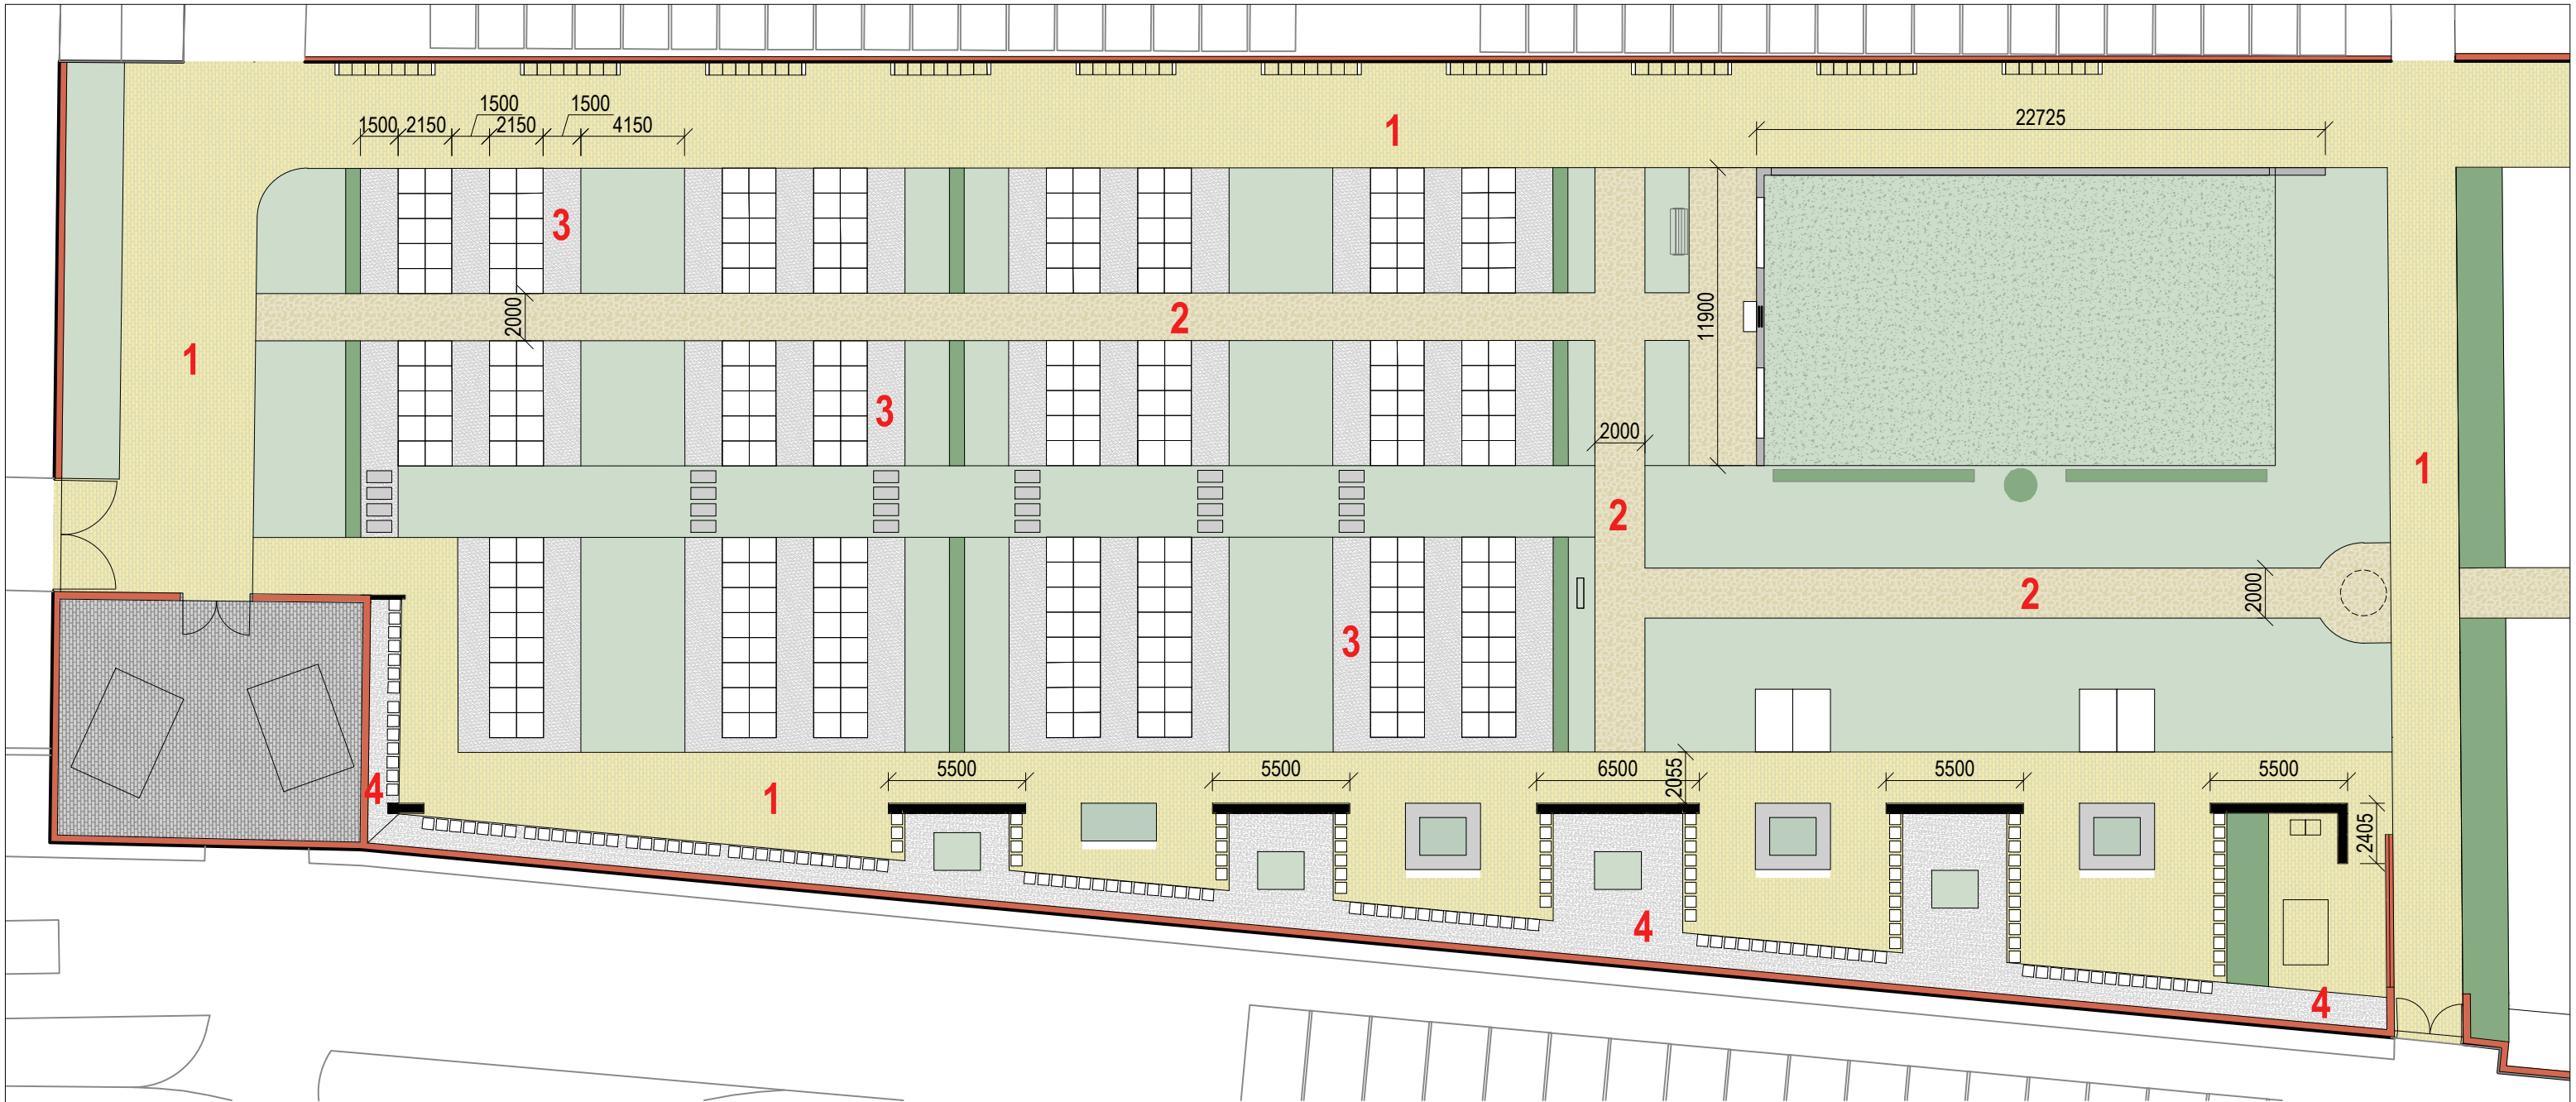

STÁVAJÍCÍ BETONOVÁ DLAŽBA - PROBARVENÁ
HLAVNÍ KOMUNIKAČNÍ LINKY
skladby podloží bude odpovídat zatížení pro pojezd vozidly

orientační plocha nových komunikací: **377 m²**



ŽULOVÉ ODSEKY
NOVÉ VNITŘNÍ KOMUNIKACE VYTVÁŘEJÍCÍ POHLEDOVÉ OSY
skladby podloží bude odpovídat zatížení pro pojezd vozidly

orientační plocha: **212 m²**



POLOZPEVNĚNÉ MLATOVÉ POVRCHY
OSTATNÍ KOMUNIKACE SPOJUJÍCÍ HLAVNÍ LINKY A HROBOVÉ MÍSTO

orientační plocha: **330 m²**




BÍLE KAMENIVO / ŠTĚRK VĚTŠÍ FRAKCE
VYPLNĚNÍ OKRAJOVÝCH HORIZANTÁLNÍCH PLOCH A PLOCH V KOLUMBÁRIU

Bližší specifikace a provedení v navazujícím stupni projektu a dle konzultace se zhotovitelem

KONCEPT MOBILIÁŘE

LAVIČKY

MATERIÁL DŘEVO + ČERNÝ KOV

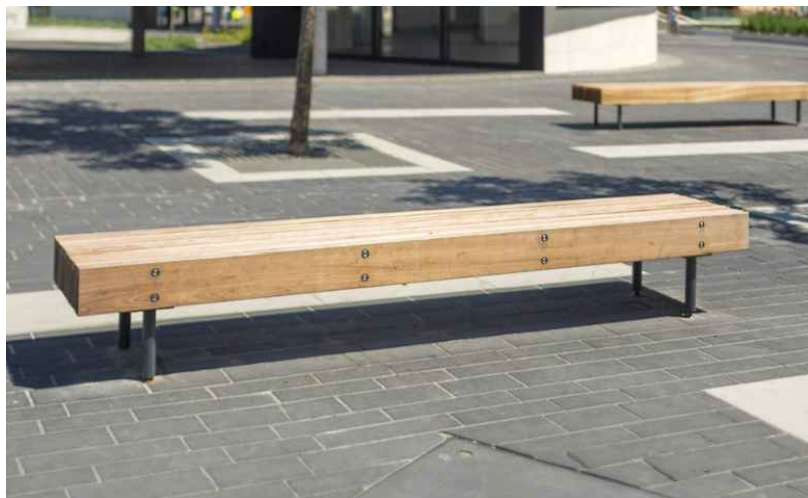

VODNÍ ZDROJ

METERIÁL ČERNÝ NEREZ / ČERNÝ KÁMEN + NA MÍRU VYROVENÝ PODSTAVEC A MÍSTO PRO ULOŽENÍ KONVÍ



KOLUMBÁRIA


STÁVAJÍCÍ TYP KOLUMBÁRII

VARIANTNĚ MOŽNO JAKÝKOLI JINÝ - DESIGN KOLUMBÁRII JE SJEDNOCENÝ DÉLÍCIMI BETONOVÝMI STĚNAMI, TAKŽE TYP SAMOTNÝCH KOLUMBÁRII NENÍ URČUJÍCÍ.

PŘÍKLADY MOŽNÝCH VARIANT MIMO STÁVAJÍCÍ:



PŮDORYS

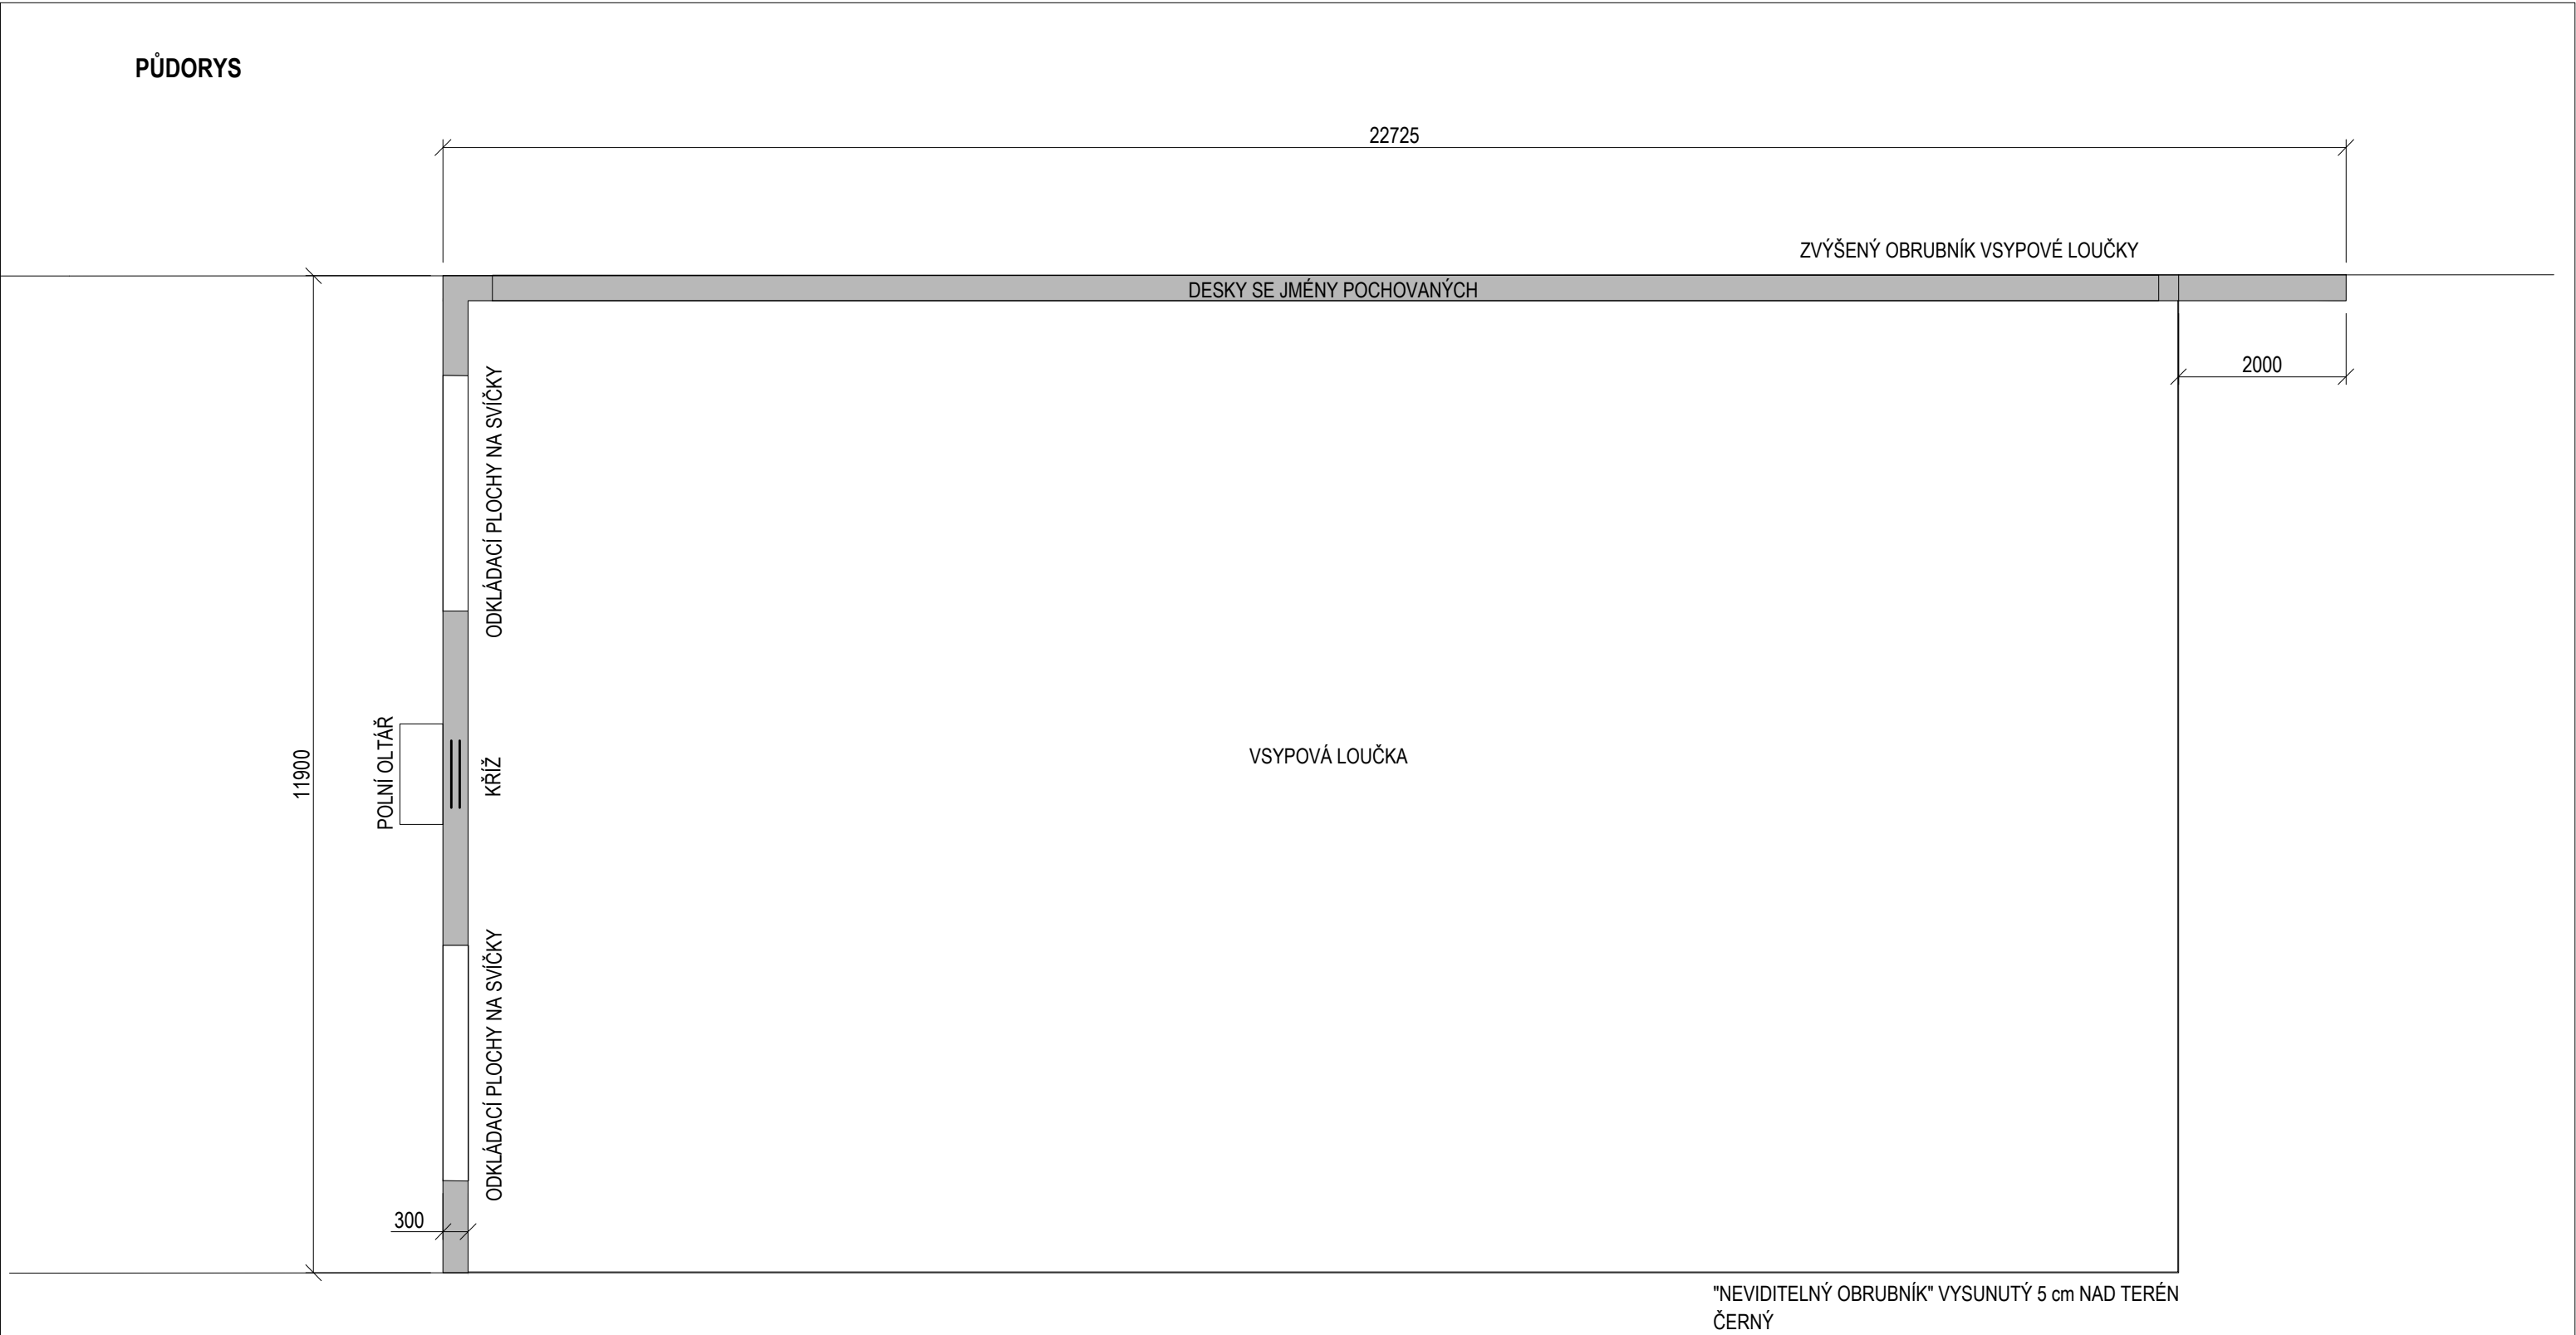

ŘEZPOHLED



Dokumentace slouží pro obecný návrh, členění a idee záměru. Dokumentaci nelze chápat jako dilenskou či jako Dokumentaci pro vydání stavebního povolení. Skutečné rozměry nutno před výrobou zaměřit dle skutečnosti na stavbě. Dokumentace nedokumentuje stavebně technický stav konstrukcí, jejich skladbu a materiálové řešení.

objednatel: **Město Břeclav,**
Nám. T. G. Masaryka 42/3
69002, Břeclav


zhotovitel: **Ing. arch. Pavel Hendrych**
mob.: 736 732 262 / pav.hendrych@gmail.com

akce: **studie rozšíření areálu městského hřbitova v Břeclavi**
p.č.4148/1, 4148/4, 4150


výkres: **ZVÝŠENÝ OBRUBNÍK U VSYPOVÉ LOUČKY**

datum:	11/2025
měřítko:	1:100
formát:	A3
č. výkresu:	14


ČELNÍ POHLED

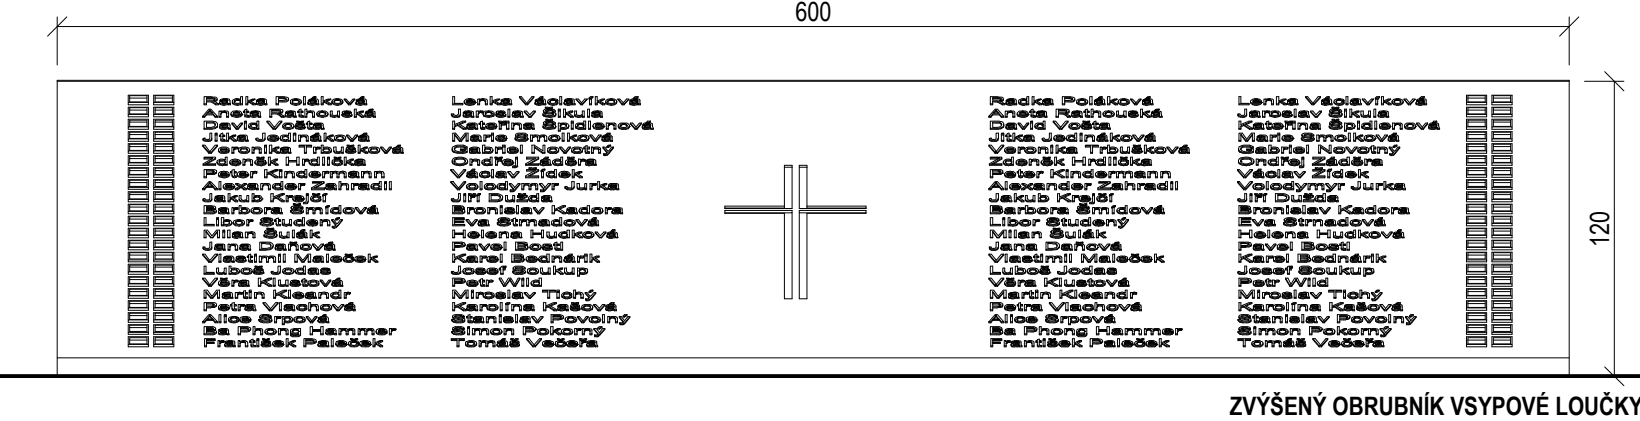

BOČNÍ POHLED

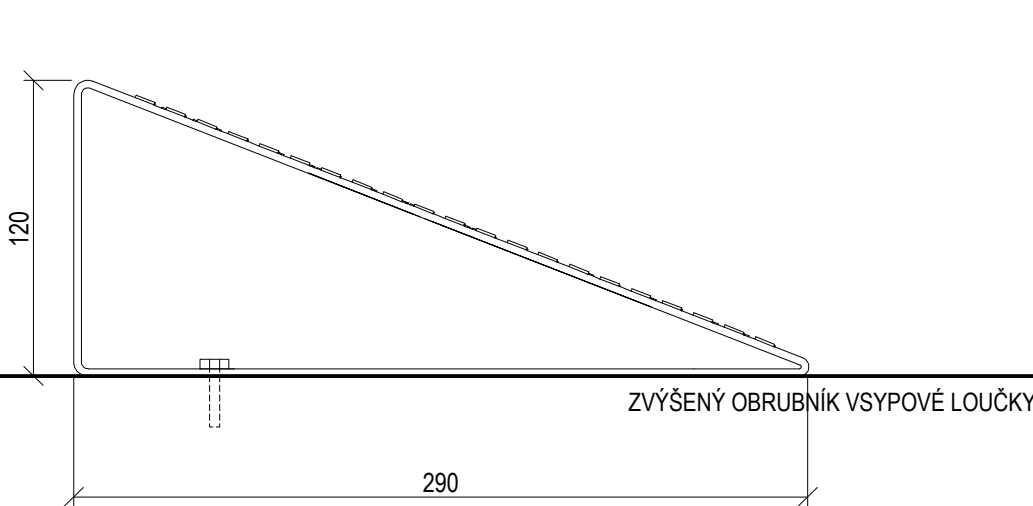

PŮDORYS

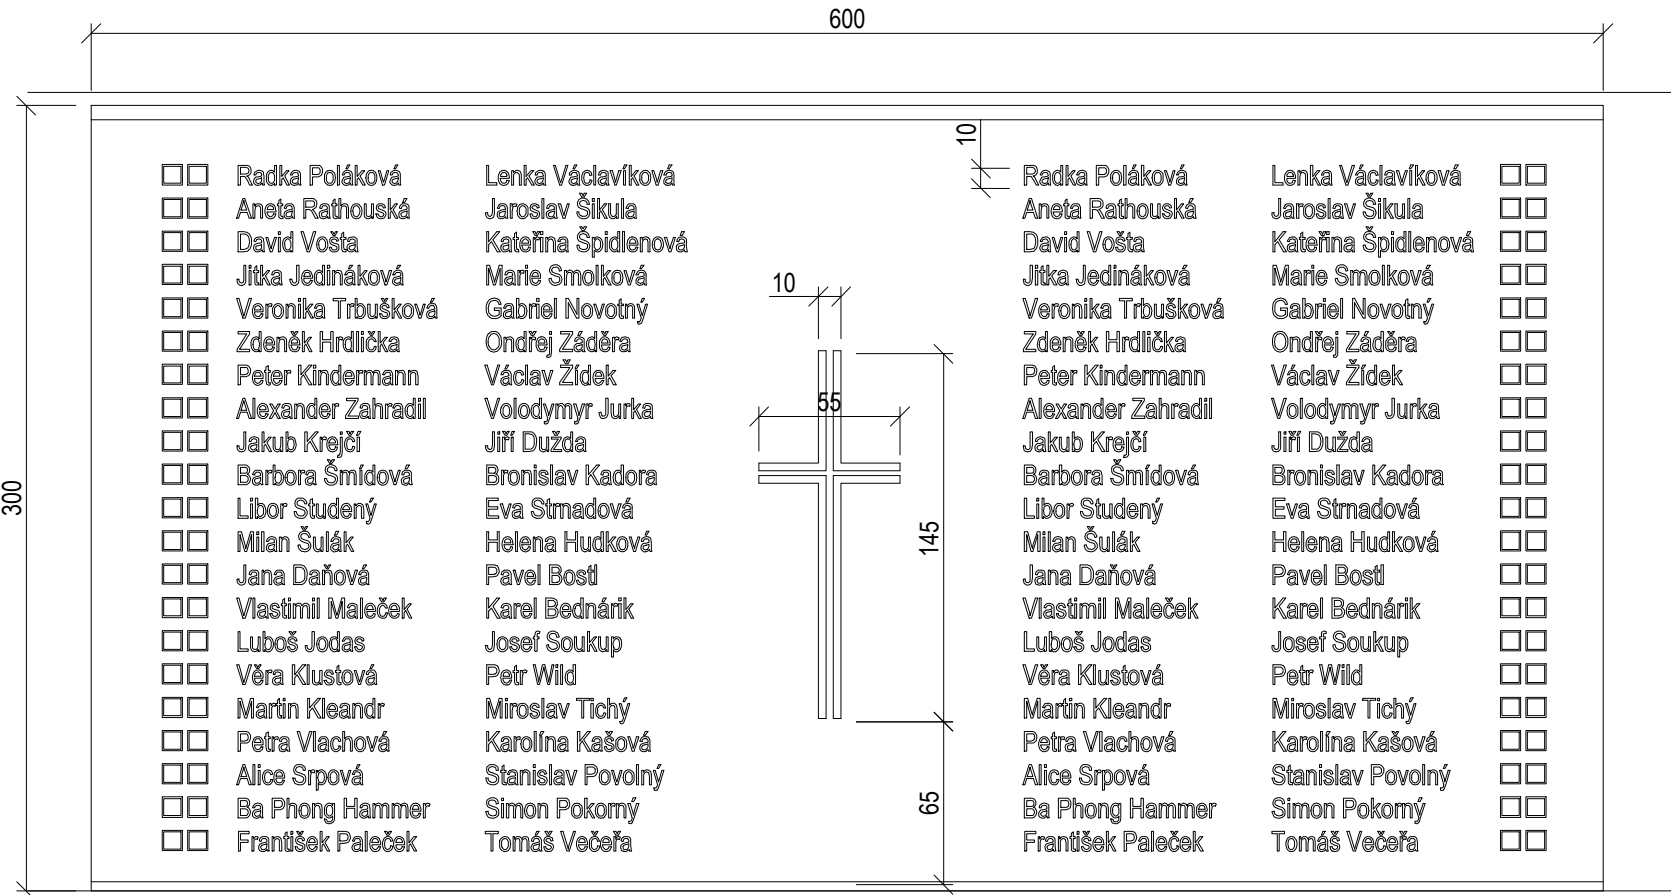


3D POHLED



Deska se jmény pochovaných osob na vsypové loučce. Deska bude černého ocelového plechu s protlačeným motivem kříže. Na horní straně jsou umístěna zlatě napsaná jména. Velikost a počet písmen řešit v dalším stupni s investorem.



PŮDORYS

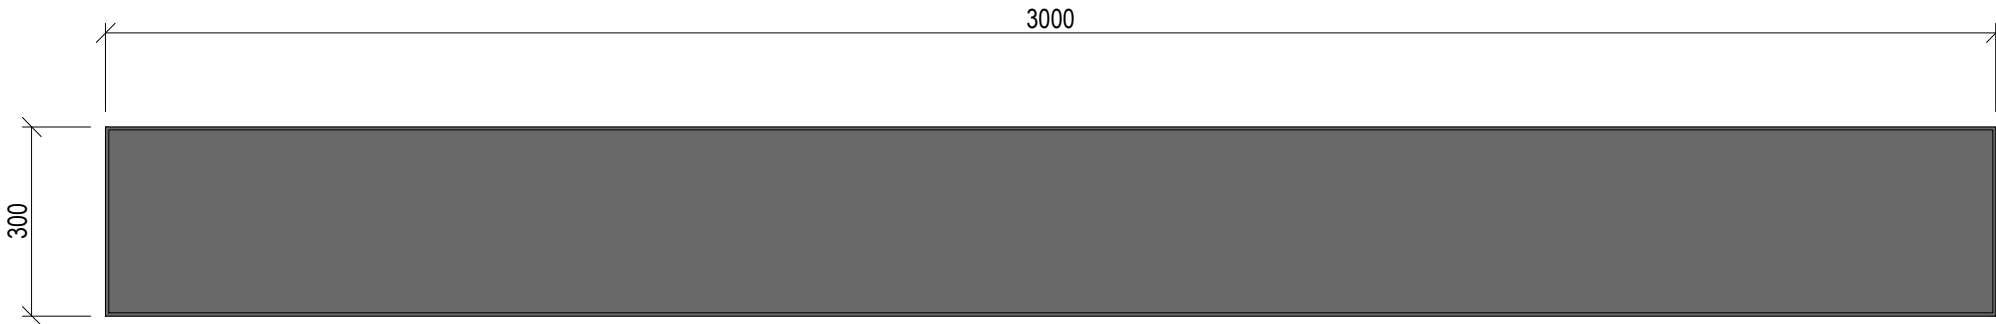


ČELNÍ POHLED







3D POHLED



ŘEZ

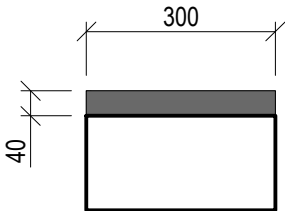

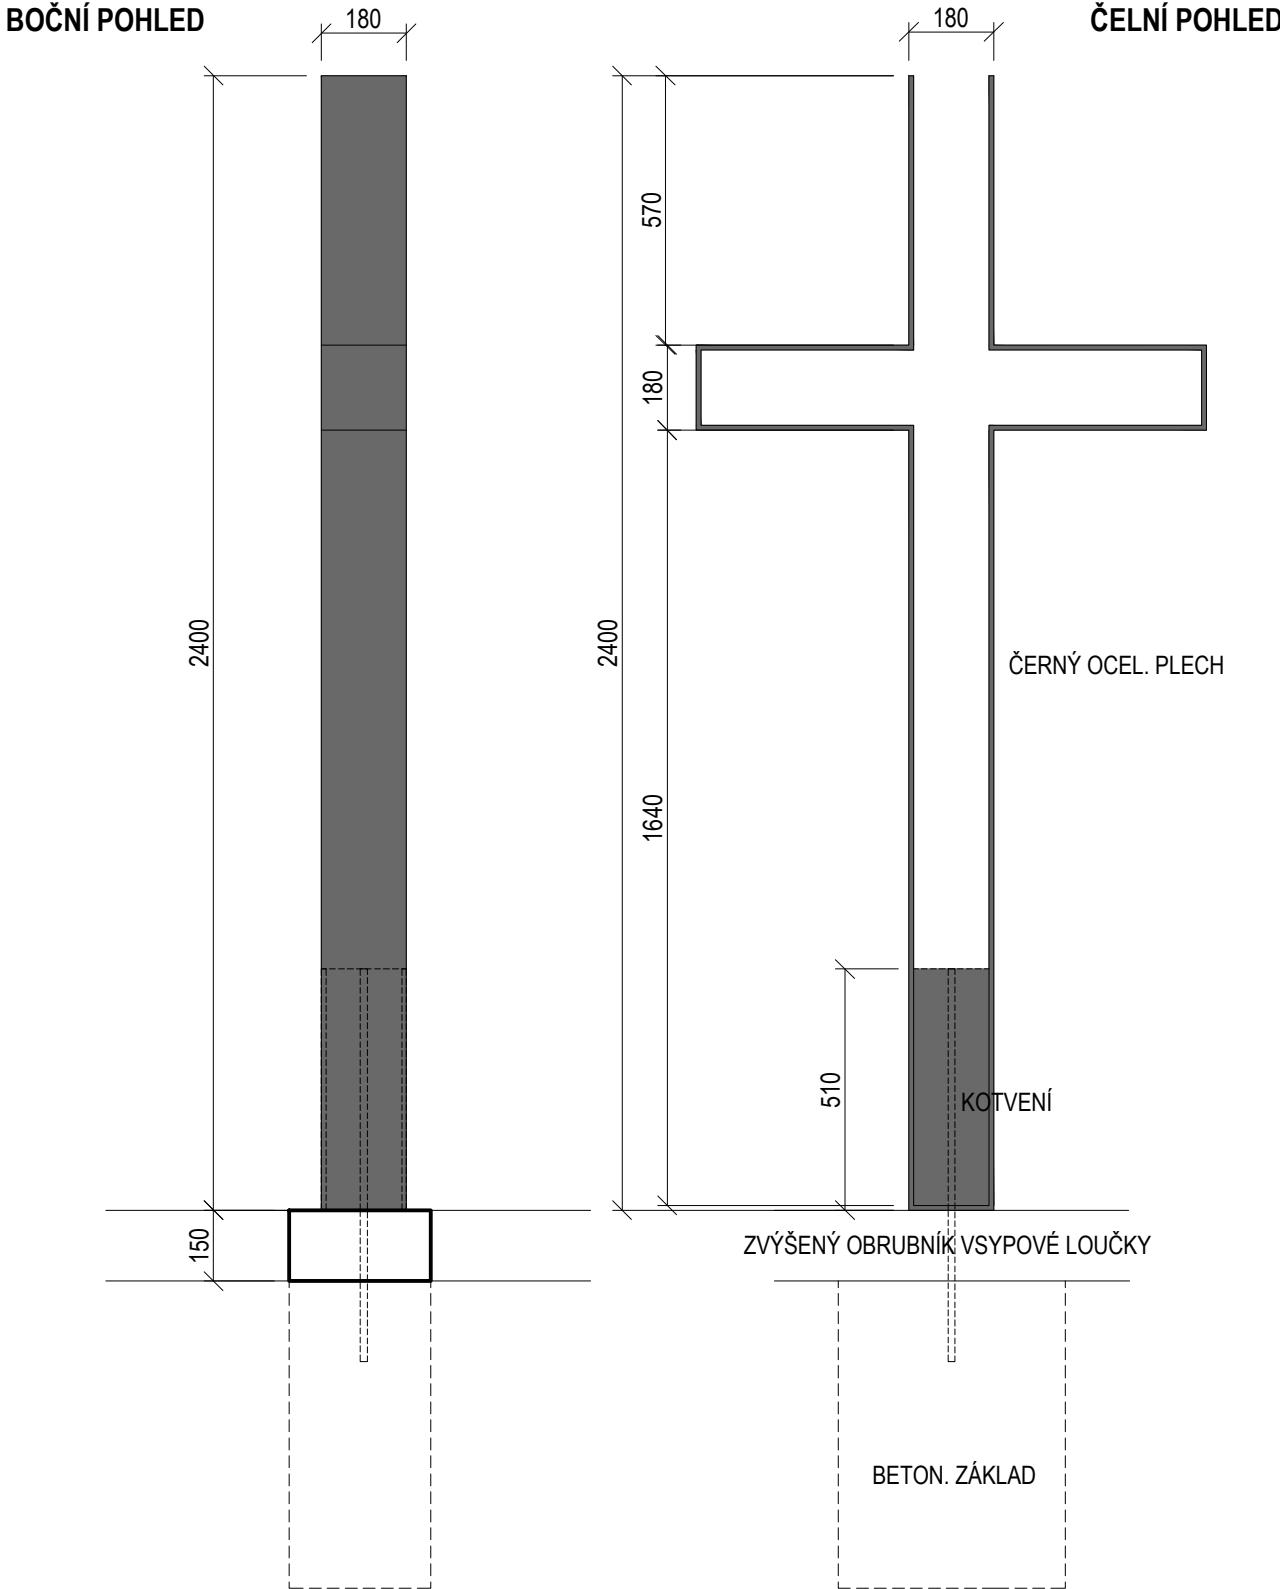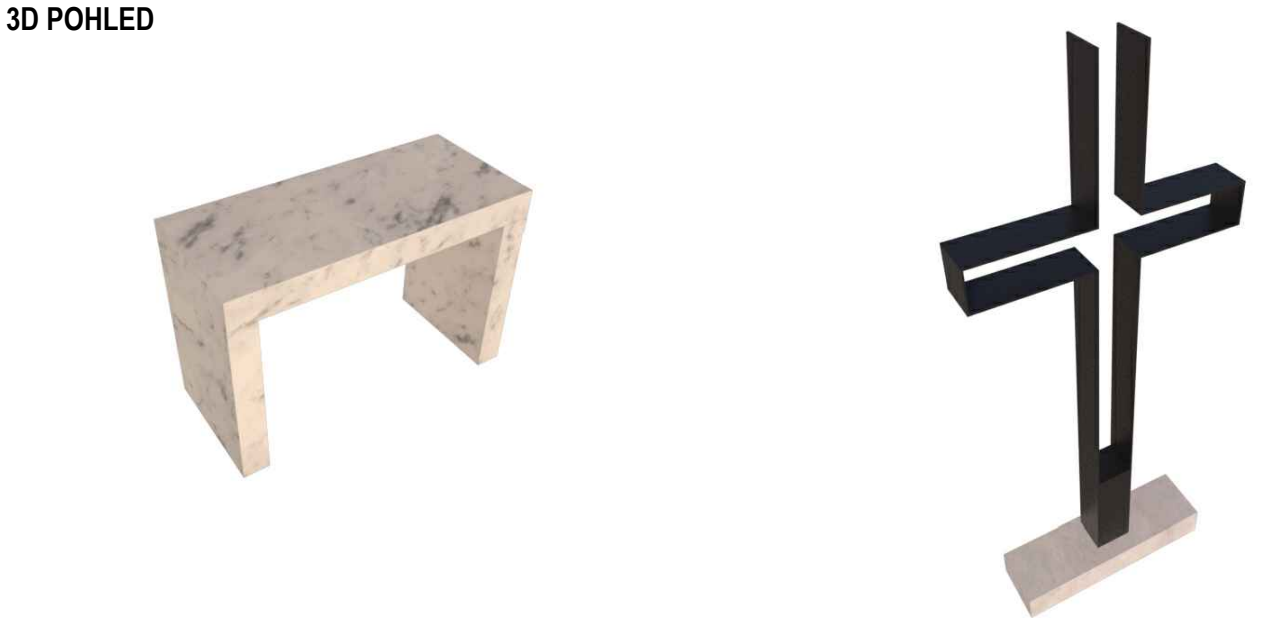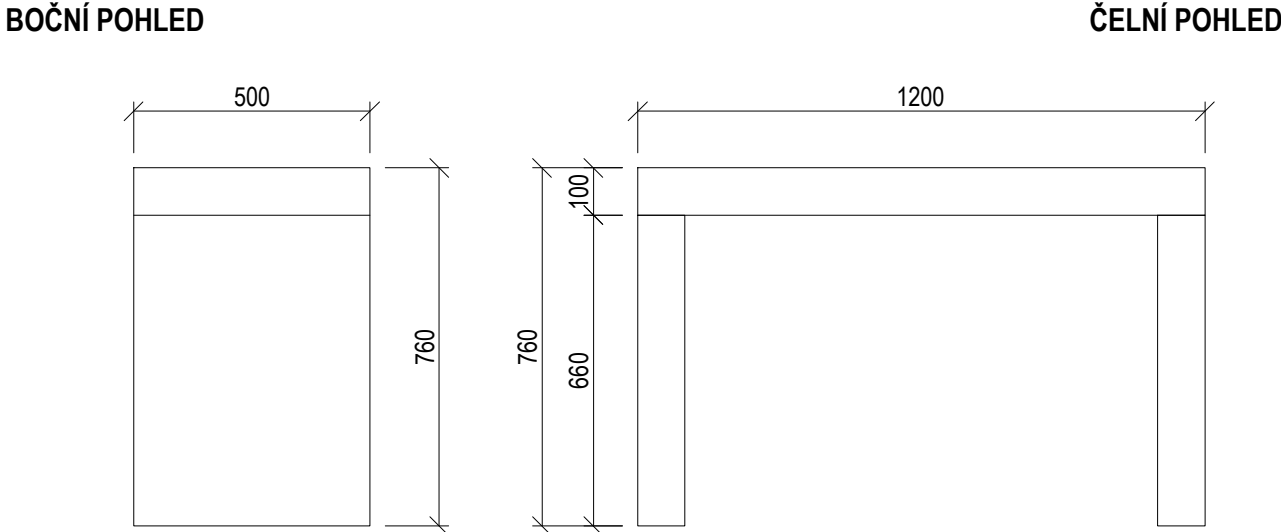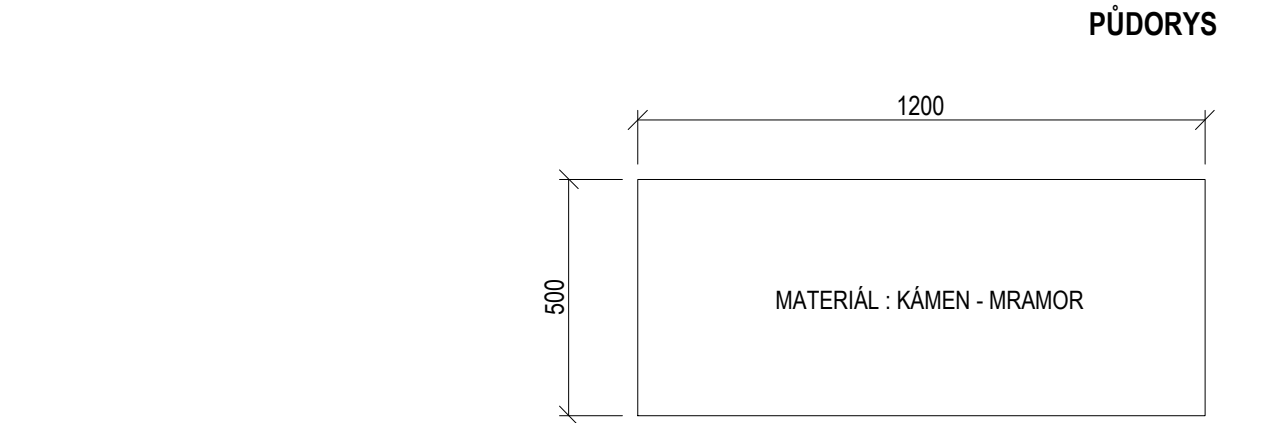

Bližší specifikace a provedení v navazujícím stupni projektu a dle konzultace se zhotovitelem

Dokumentace slouží pro obecný návrh, členění a idee záměru. Dokumentaci nelze chápat jako dilenskou či jako Dokumentaci pro vydání stavebního povolení. Skutečné rozměry nutno před výrobou zaměřit dle skutečnosti na stavbě. Dokumentace nedokumentuje stavebně technický stav konstrukcí, jejich skladbu a materiálové řešení.

objednatel: **Město Břeclav,**
Nám. T. G. Masaryka 42/3
69002, Břeclav

zhotovitel: **Ing. arch. Pavel Hendrych**
mob.: 736 732 262 / pav.hendrych@gmail.com


akce: **studie rozšíření areálu městského hřbitova v Břeclavi**
p.č.4148/1, 4148/4, 4150

výkres: **POLNÍ OLTÁŘ + KŘÍŽ U VSYPOVÉ LOUČKY**


datum: 11/2025
měřítko: 1:100
formát: A3
č. výkresu: **17**

ŘEZY


MATERIÁL : POHLEDOVÝ BETON
VARIANTA (KAMENNÉ DESKY) NA SVAŘOVANÉ KONSTRUKCI

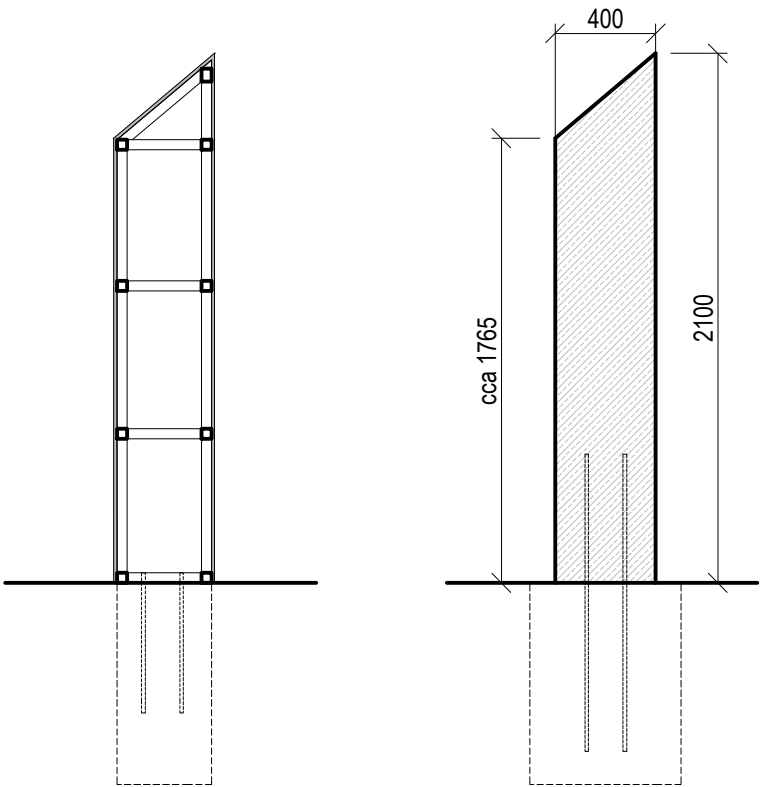


ČELNÍ POHLED

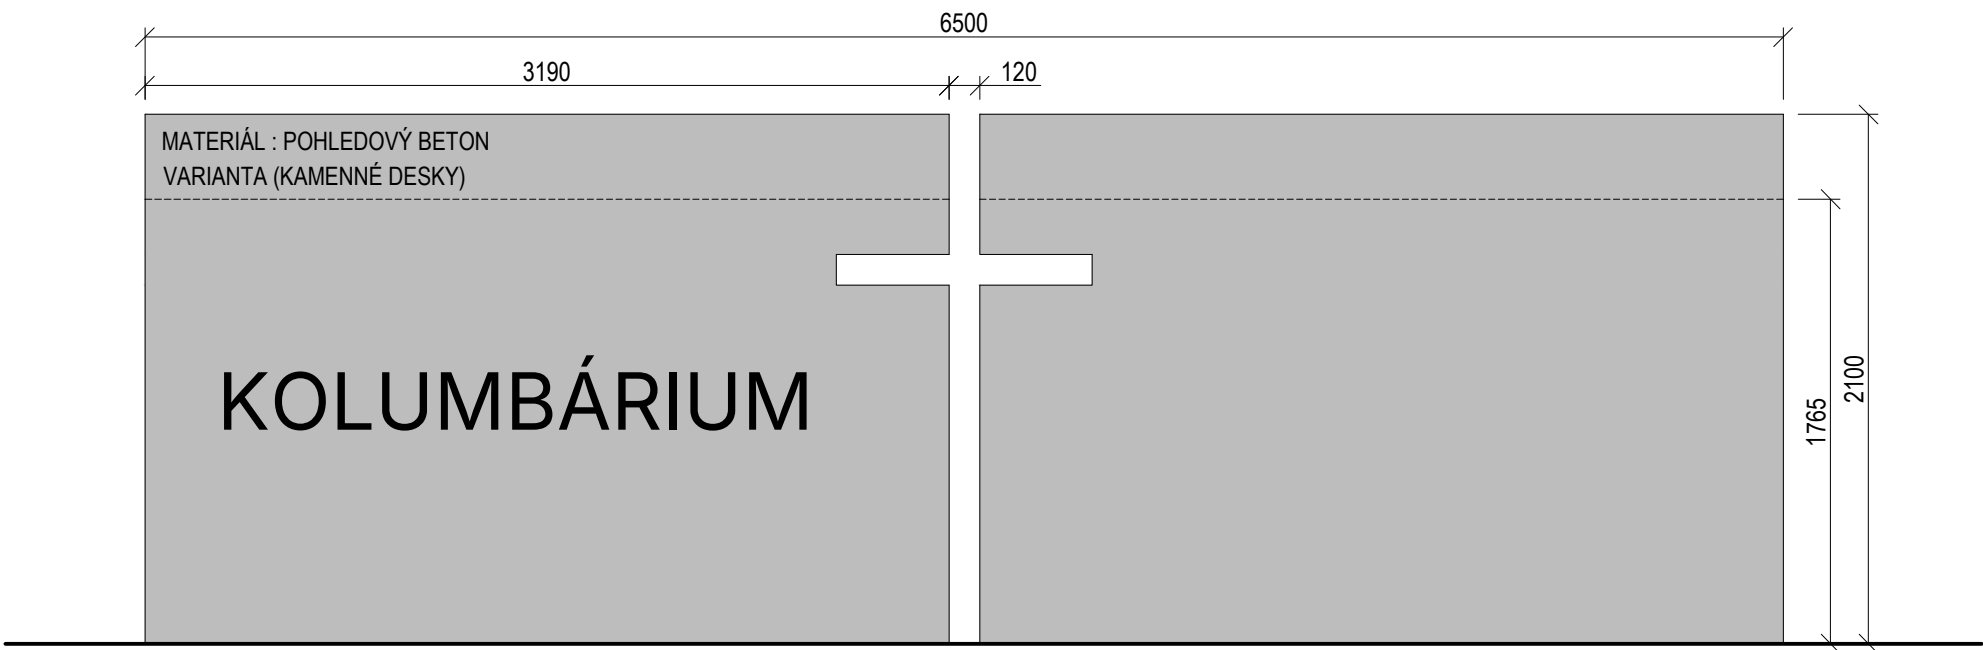

SITUAČNÍ ROZMÍSTĚNÍ

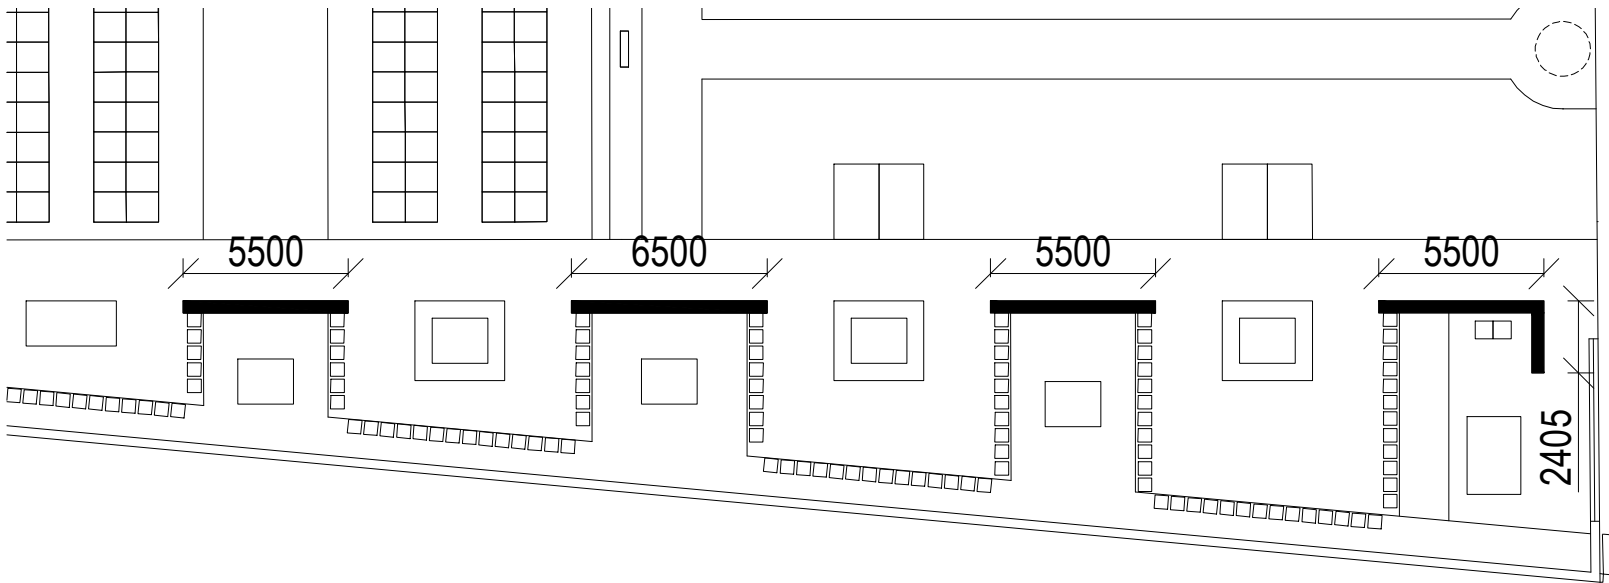

3D POHLED

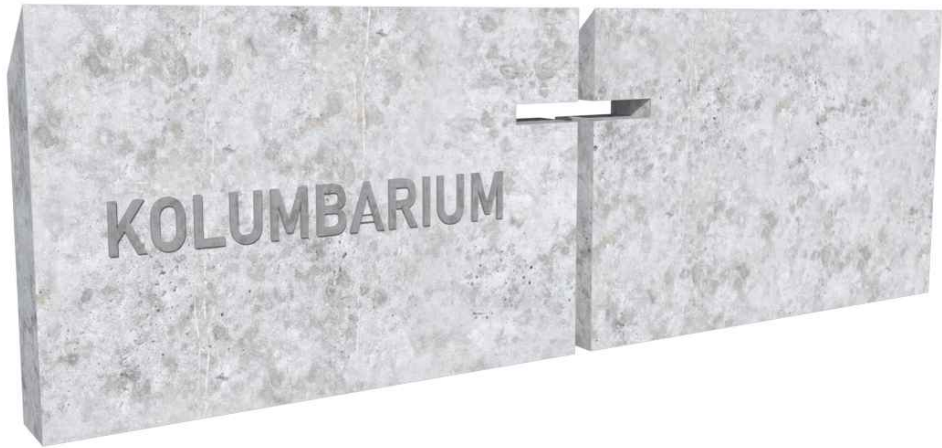

Bližší specifikace a provedení v navazujícím stupni projektu a dle konzultace se zhotovitelem