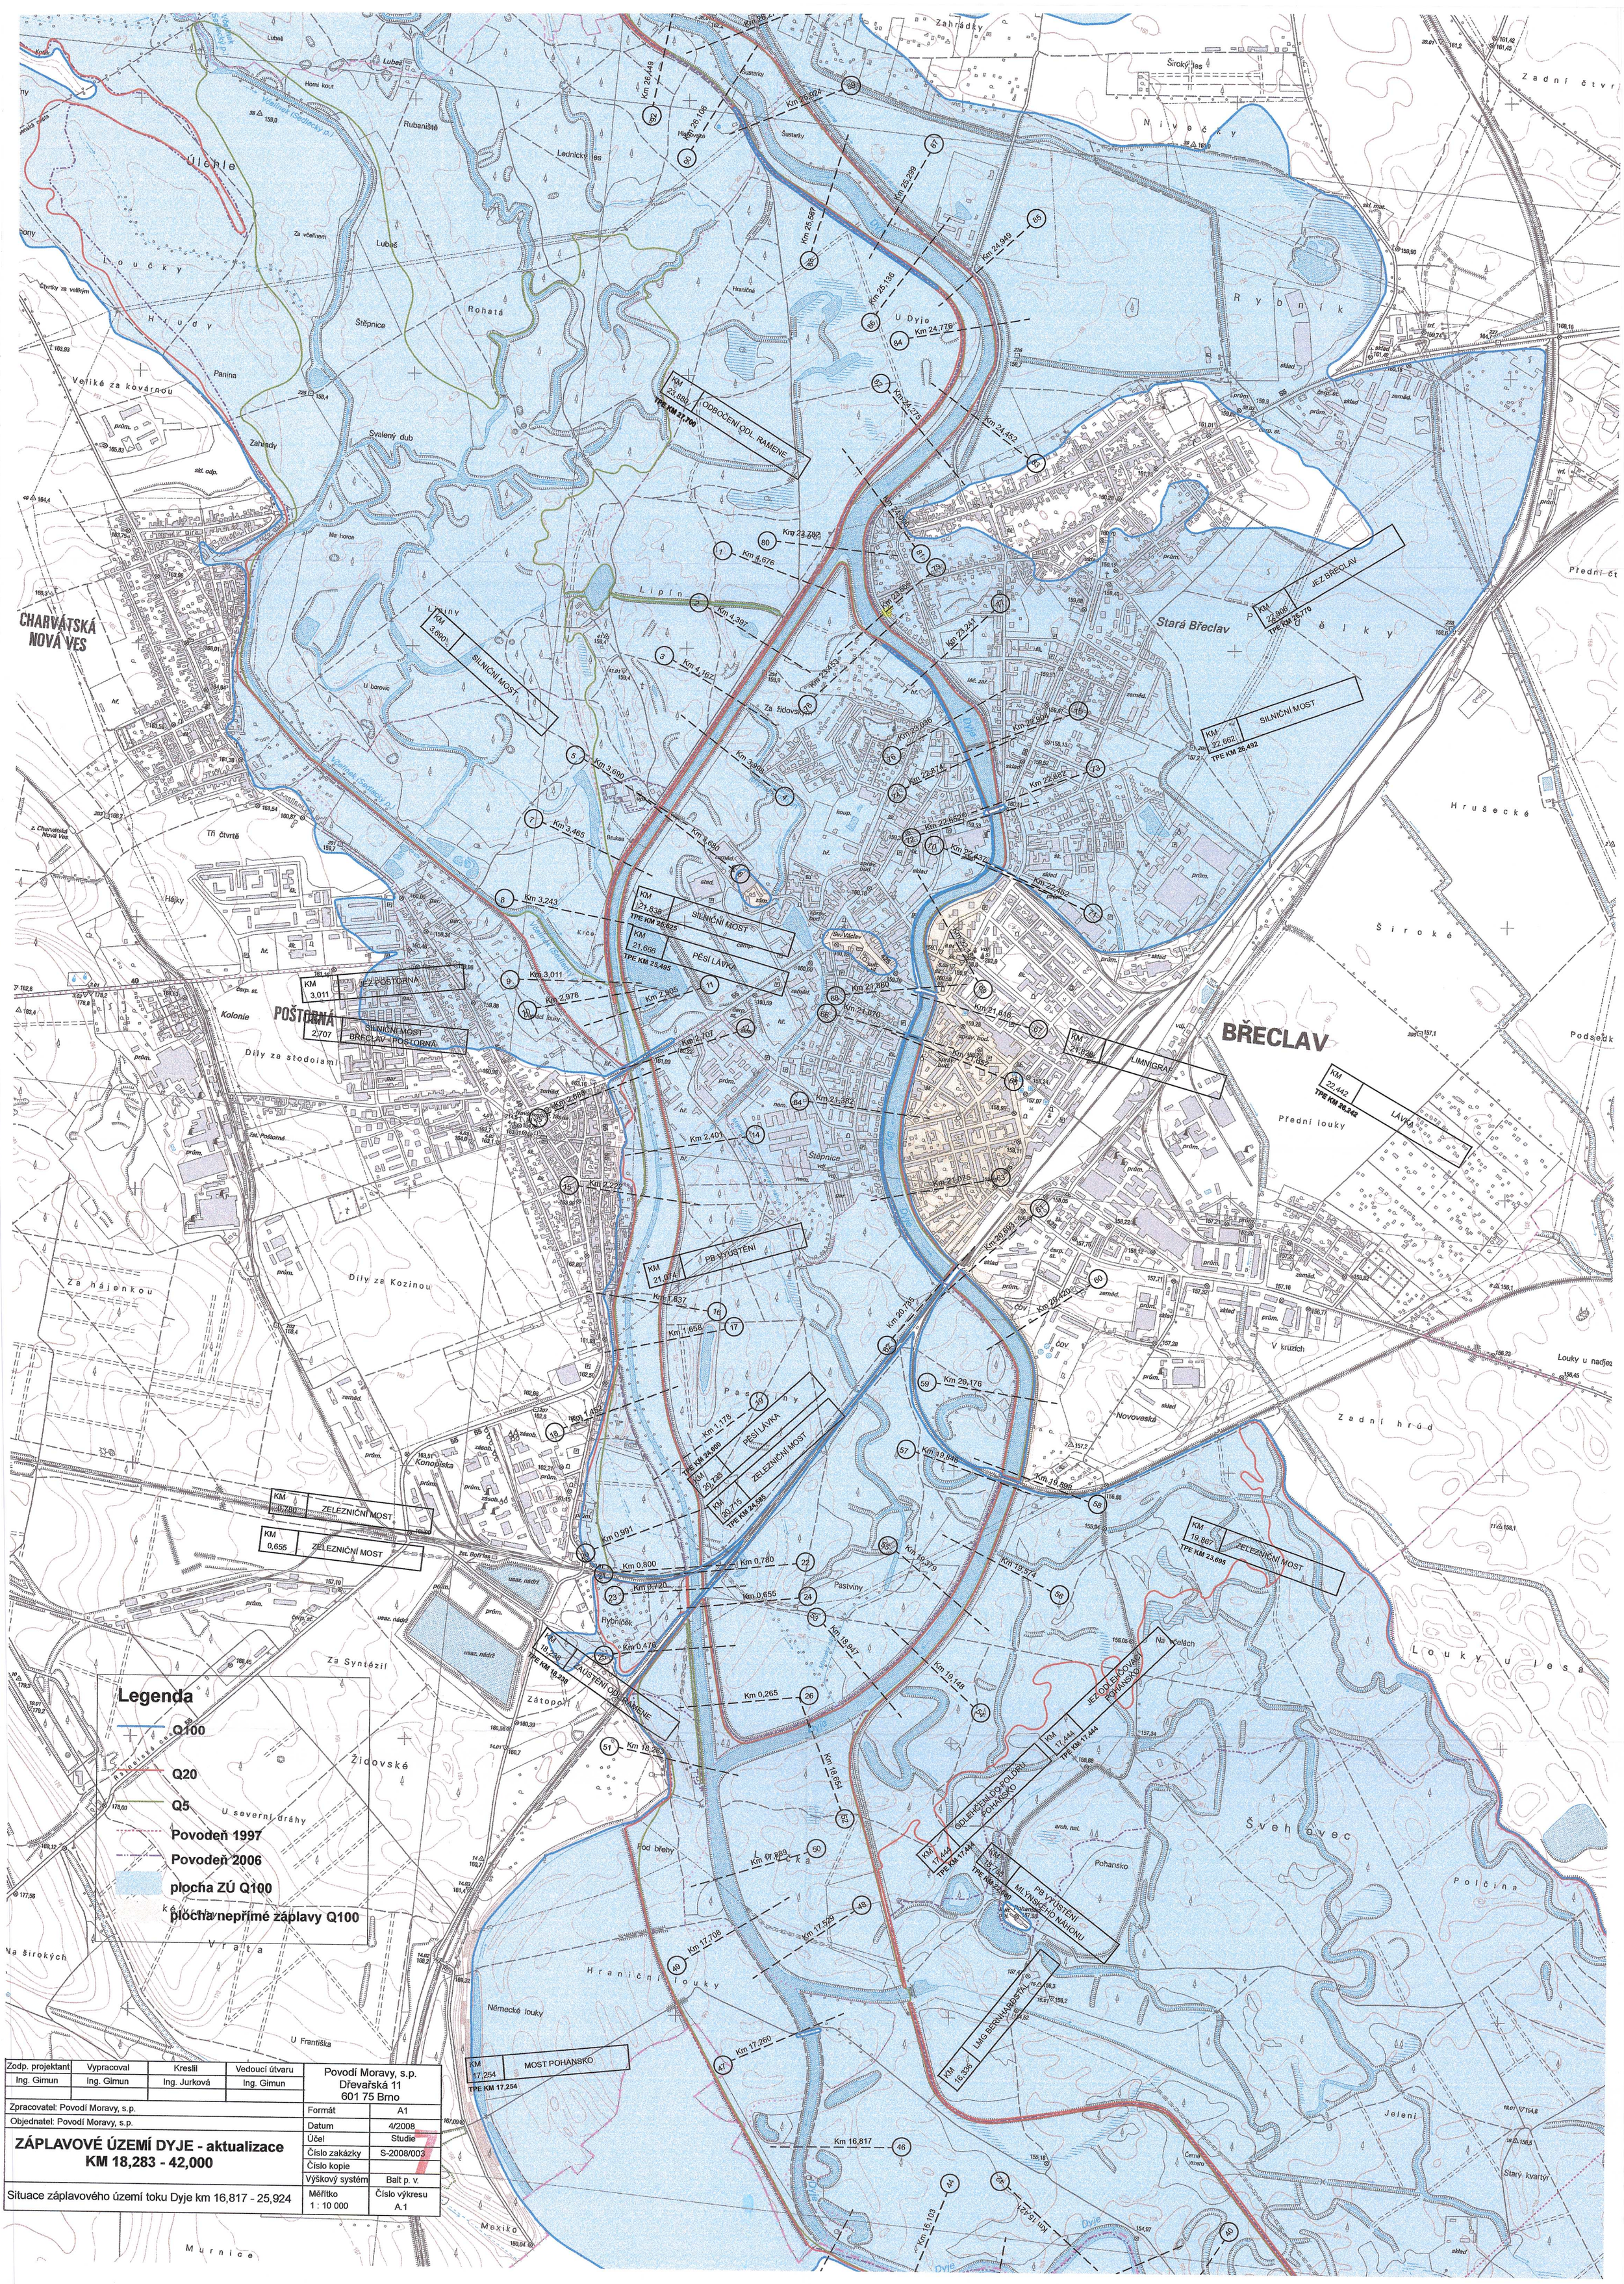
Legenda
Q100
Q20
Q5
Povodeň 1997
Povodeň 2006
plocha ZÚ Q100
plocha nepřímé záplavy Q100
KM 23,880 ODBOČENÍ ODL. RAMENE TPE KM 22,700
KM 3,690 SILNIČNÍ MOST
KM 3,011 JEZ POŠTORNÁ
KM 2,707 SILNIČNÍ MOST BŘECLAV - POŠTORNÁ
KM 21,838 SILNIČNÍ MOST TPE KM 25,625
KM 21,666 PĚŠÍ LÁVKA TPE KM 25,495
KM 21,074 PB VYÚSTĚNÍ
KM 18,238 ZAÚSTĚNÍ ODL. RAMENE TPE KM 18,238
KM 1,178 PĚŠÍ LÁVKA TPE KM 24,600
KM 20,735 ŽELEZNIČNÍ MOST
KM 20,715 TPE KM 24,595
KM 0,780 ŽELEZNIČNÍ MOST
KM 0,655 ŽELEZNIČNÍ MOST
KM 17,254 MOST POHANSKO TPE KM 17,254
KM 22,906 JEZ BŘEČLAV TPE KM 26,770
KM 22,662 SILNIČNÍ MOST TPE KM 26,492
KM 21,829 LIMNIGRAF
KM 22,442 LÁVKA TPE KM 26,242
KM 17,444 ODLEHČENÍ DO POLDRU POHANSKO TPE KM 17,444
KM 17,444 PB VYÚSTĚNÍ MLÝNSKÉHO NÁHONU TPE KM 17,444
KM 16,336 LMG BERNHARDSTAL
KM 19,867 ŽELEZNIČNÍ MOST TPE KM 23,695
Zadp. projektant: Ing. Gimun
Vypracoval: Ing. Gimun
Kreslil: Ing. Jurková
Vedoucí útvaru: Ing. Gimun
Povodí Moravy, s.p.
Dřevařská 11
601 75 Brno
Zpracovatel: Povodí Moravy, s.p.
Objednatel: Povodí Moravy, s.p.
Formát: A1
Datum: 4/2008
Účel: Studie
Číslo zakázky: S-2008/003
Číslo kopie:
Výškový systém: Balt p. v.
ZÁPLAVOVÉ ÚZEMÍ DYJE - aktualizace
KM 18,283 - 42,000
Situace záplavového území toku Dyje km 16,817 - 25,924
Měřítko 1 : 10 000
Číslo výkresu A.1
7