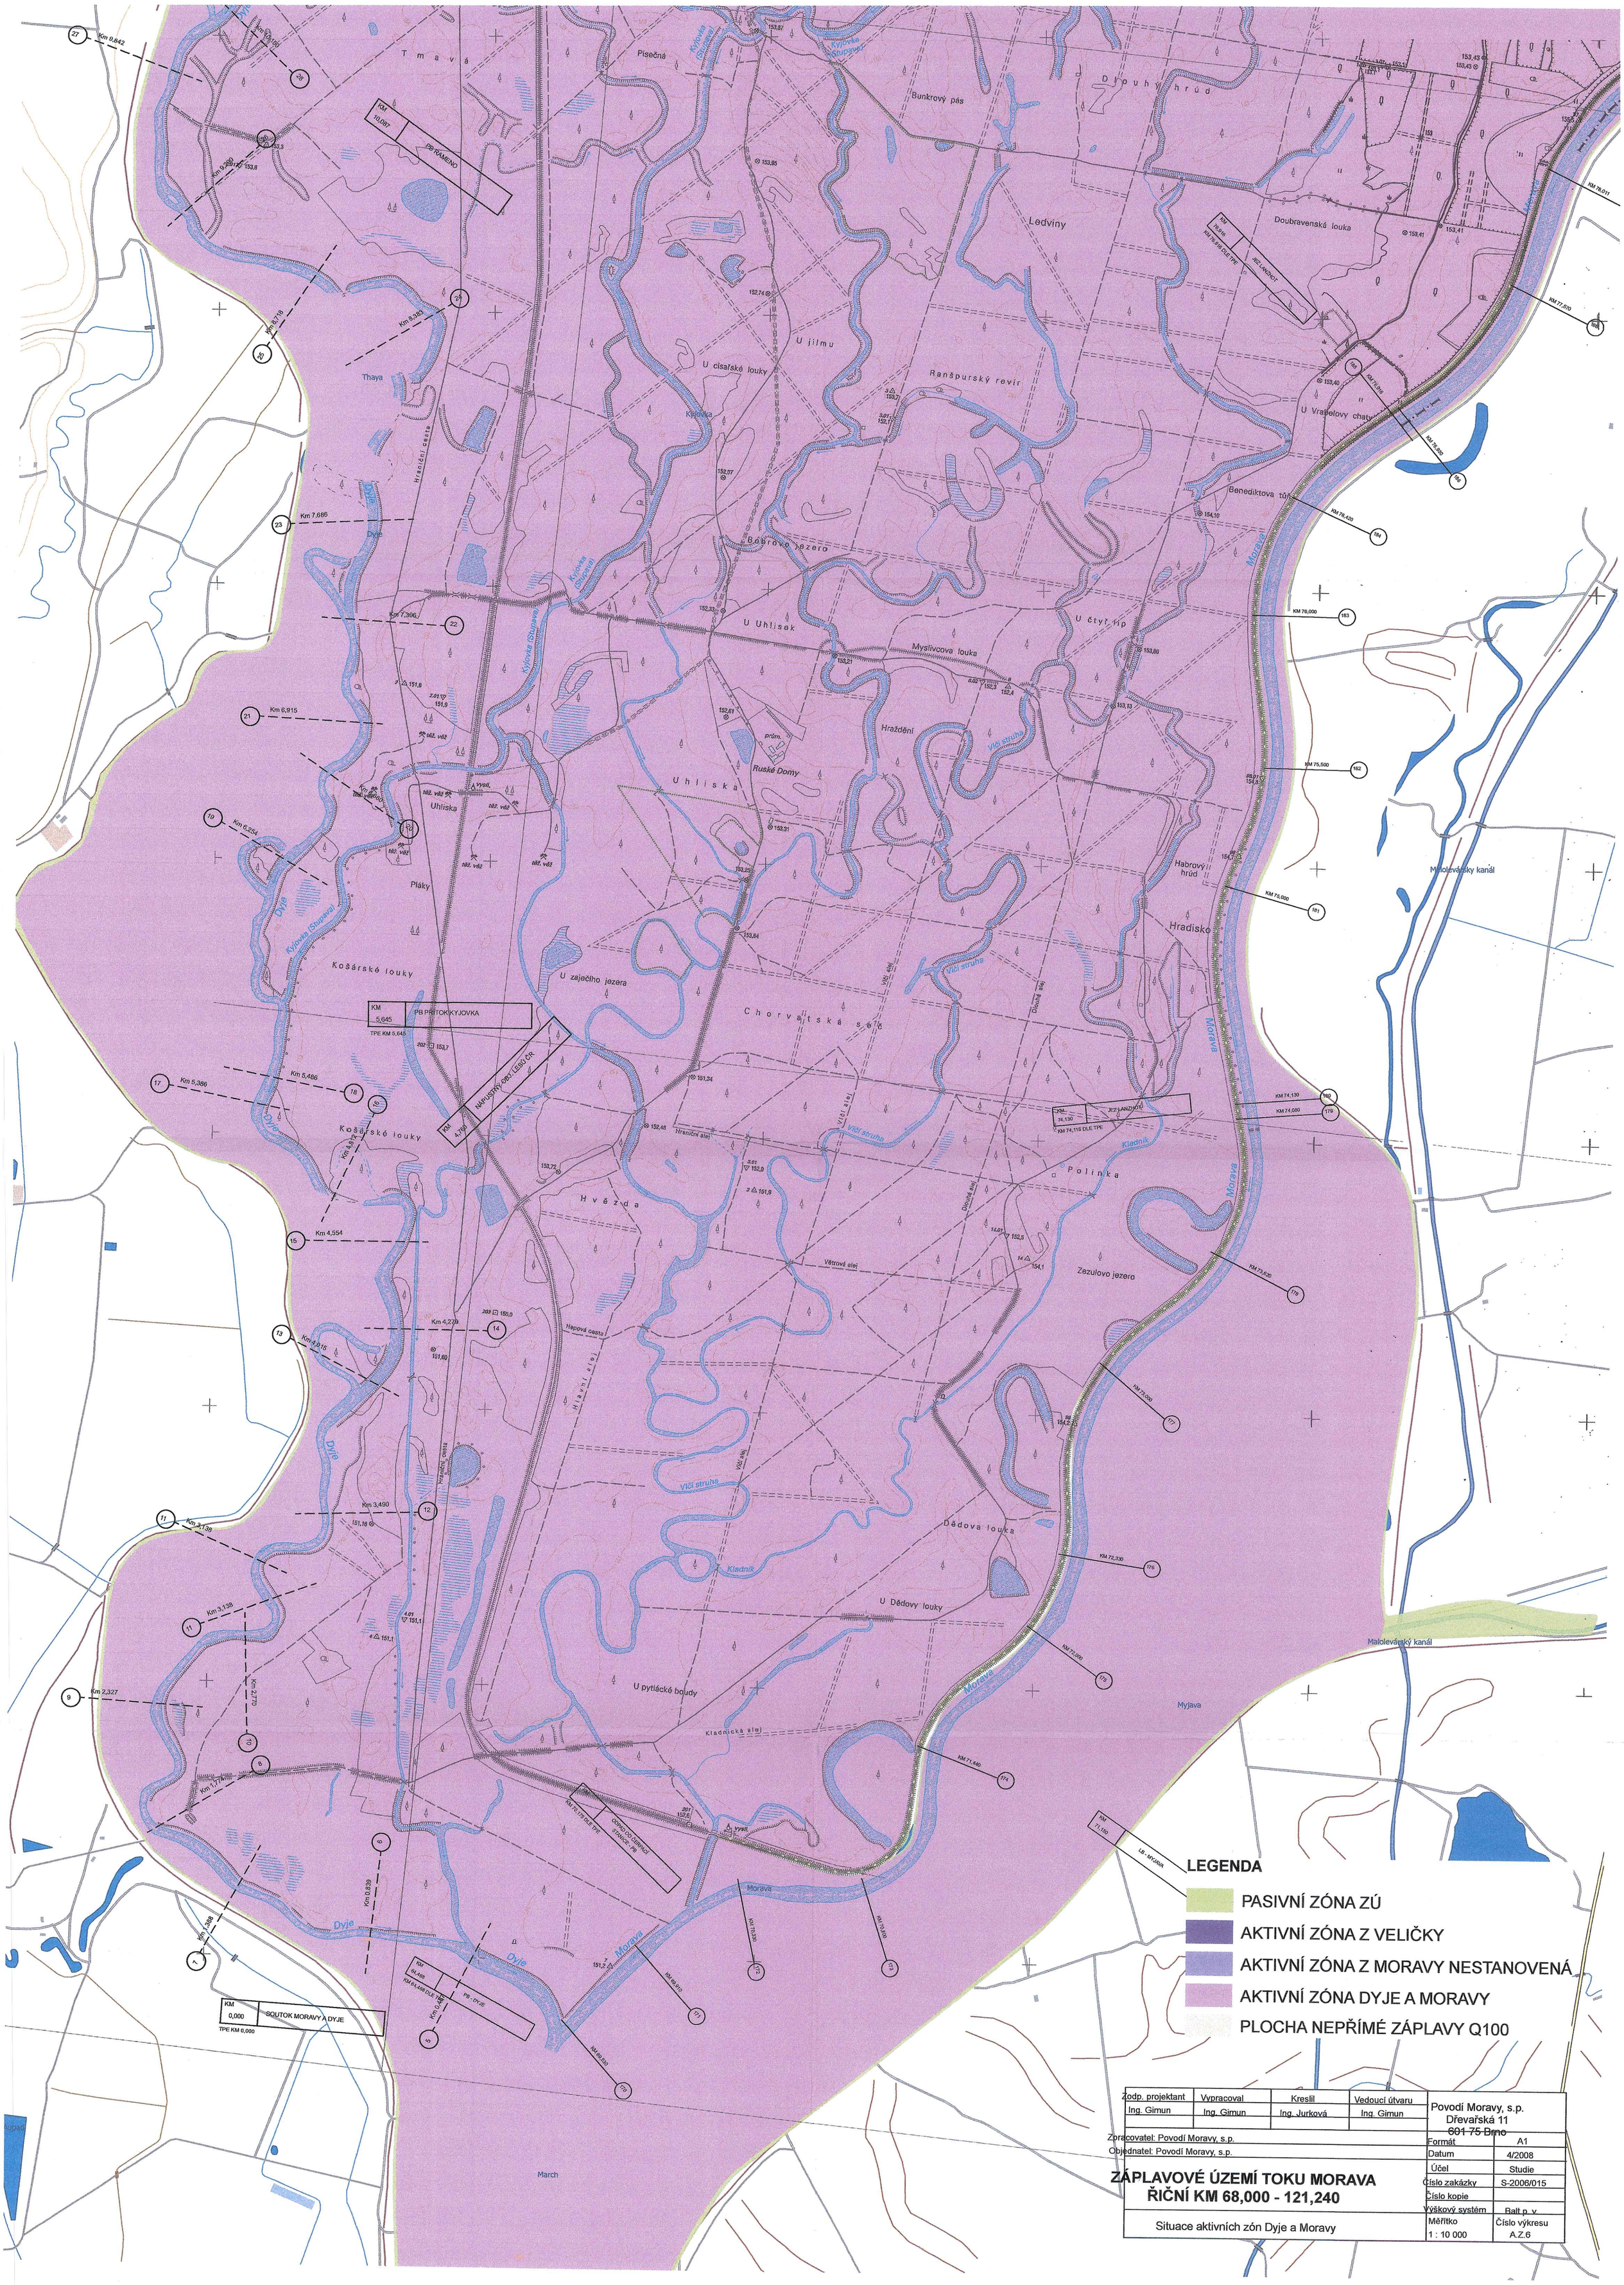

Zodp. projektant	Vypracoval	Kreslil	Vedoucí útvaru
Ing. Gimun	Ing. Gimun	Ing. Jurková	Ing. Gimun

Zpracovatel: Povodí Moravy, s.p.
Objednatel: Povodí Moravy, s.p.

ZÁPLAVOVÉ ÚZEMÍ TOKU MORAVA ŘIČNÍ KM 68,000 - 121,240

Situace aktivních zón Dyje a Moravy

Povodí Moravy, s.p.
Dřevařská 11
601 75 Brno

Formát	A1
Datum	4/2008
Účel	Studie
Číslo zakázky	S-2006/015
Číslo kopie	
Výškový systém	Balt p. v.
Měřítko 1 : 10 000	Číslo výkresu A.Z.6