

ÚZEMNÍ PLÁN BŘECLAV NÁVRH CHARVÁTSKÁ NOVÁ VES

VEREJNÉ PROSPĚŠNÉ STAVBY A OPATŘENÍ



HRAŇCE STATU	
HRAŇCE PŘESNOU ÚZEM	
	VPS - PLOCHY VERNÉHO VYBAVENOSTI
	VPS - PLOCHY SPRÁVNÉ INFRASTRUKTURY
	VPS - PLOCHY SPRÁVNÉ PROSTŘANSTVÍ
	VPS - PLOCHY VÝDNE A VÝDOPROD, PROSTYPOVEDNÁ OCHRANA
	VPO - VÝDNE SYSTÉMU EKOLÓGIE STABILNÍ - LOKALNÍ EKOLÓGIE LBN QI-02
	VPS - CYKLOSTAZA - CS-QI-90
	VPS - HLAVNÍ SYSTÉMU KOMUNIKACE - MK-QI-43
	VPS - PLYNOVOD VÝTL - VÝTL-QI-04
	VPS - PLYNOVOD STL - STL-QI-04
	VPS - ELEKTROVOD VVN - VVN-QI-10
	VPS - ELEKTROVOD VN - VN-QI-71
	VPS - KABELOVOD VN - VN-QI-71
	VPS - KABELOVOD NN - NN-QI
	VPS - TRAFOSTANICE - TS-QI-61

PLOCHY A KORIDORY PRO UMÍSTĚNÍ VPS A VPO DLE ZÚR:

	VPS - KORIDOR DALNICE II. TR. D55 ÚSEK ROHATEC-MODONÍN-D2 - D506
	VPS - KORIDOR SILNICE IV. ST. 069/AVČALOV-VALTICE PŘELOŽKA S OBCHVAT VÁLČIC - D518
	VPS - VÝSTUPNÍ TERMINÁL - LOGISTICKÉ CENTRUM BRECLAV - DG02
	VPS - KORIDOR Z TR. 0214/Č. 266 ZÁVOD-BRECLAV, OPTIMALIZACE VOZIDLOVÝCH STAVŮ - DZ07
	VPS - PODZEMNÍ ZÁSOBNÍK PLYNU BRECLAV - TEPO2
	VPS - KORIDOR VÍLY PLYNŮVOS K BRECLAVU-HRANICE ČR/RAKOUSKO, HRANIC PR. ST. POSTORNA - TEPO3
	VPO - OPATŘENÍ SPOLEČNÁ NA VODNÍCH TOČÍCH DŮJE A KJŮVKVA - POPO4

ZÁZNAM O ÚČINNOSTI ÚZEMNÍHO PLÁNU		
Správní orgán, který územní plán vydal: Zastupitelstvo města Břeclav		
Datum nabytí účinnosti:		
Pořizovatel:	Městský úřad Břeclav odbor rozvoje a správy oddělení úřad územního plánování	Razítko
Jméno a příjmení:		
Funkce:		
Podpis:		

PROJEKT JE SPOLUFINANCOVÁN Z PROSTŘEDKŮ EVROPSKÉHO FONDU PRO REGIONÁLNÍ ROZVOJ

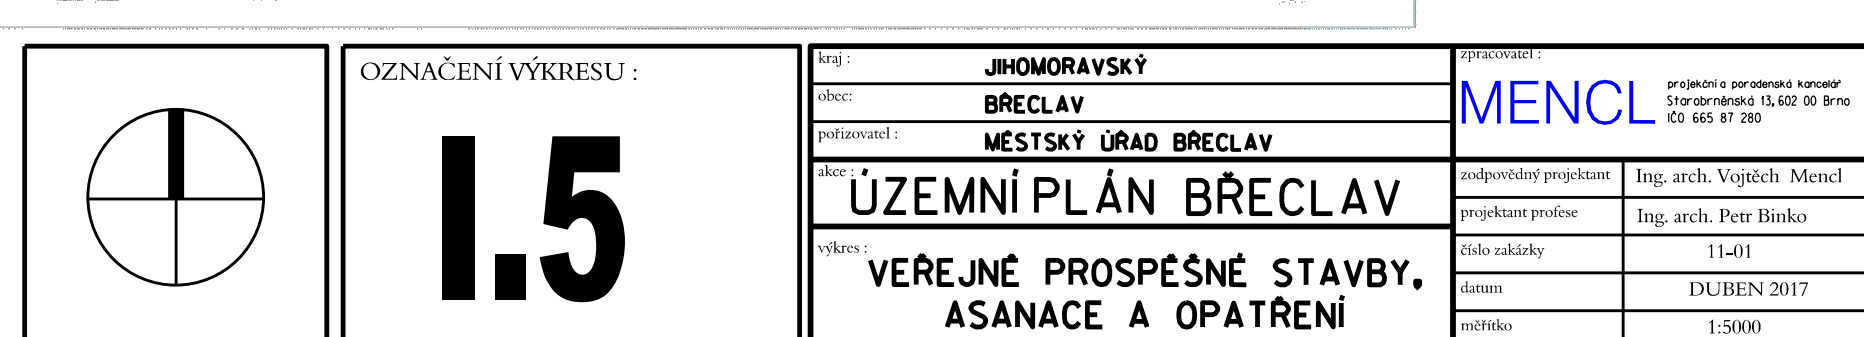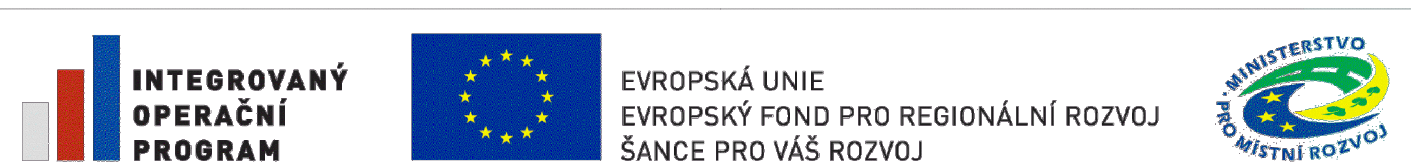

A1