


SITUACE PŘECHODNÉHO DOPRAVNÍHO ZNAČENÍ
BŘECLAV, UL. HLAVNÍ - PROTISMYKOVÁ ÚPRAVA POVRCHU
II. ETAPA

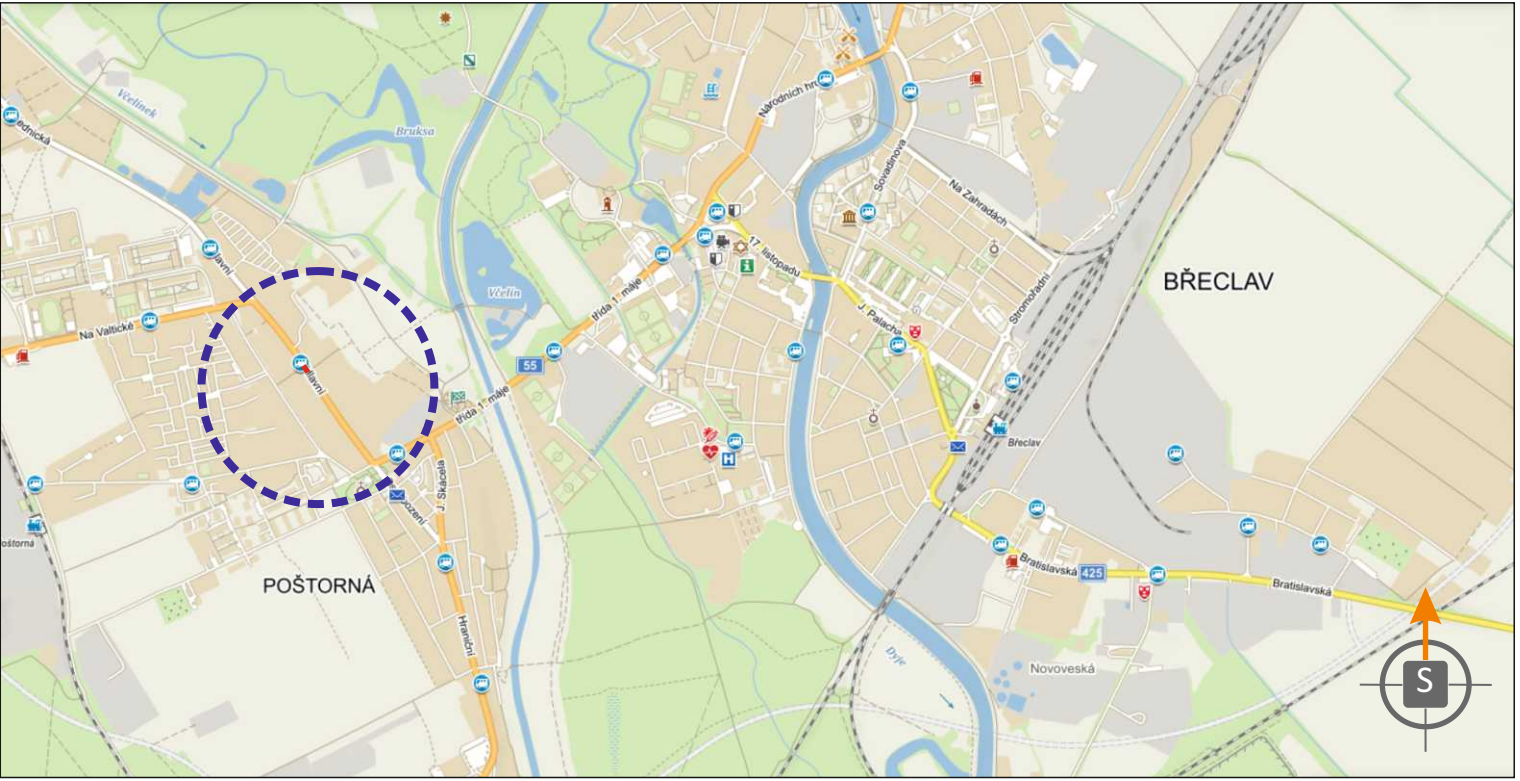

LEGENDA:

- TRVALÉ SVISLÉ DOPRAVNÍ ZNAČENÍ
- PŘECHODNÉ SVISLÉ DOPRAVNÍ ZNAČENÍ OSAZENO DLE TP 65 A 66 STANOVÍ OD KÚ JMK
- SVĚTELNÉ SIGNALIZAČNÍ ZAŘÍZENÍ STANOVÍ OD KÚ JMK
- TRVALÉ SVISLÉ DOPRAVNÍ ZNAČENÍ DOČASNĚ ZNEPLATNĚNO ŠKRTNUTÍM
- PŘECHODNÉ VODOROVNÉ ZNAČENÍ OSAZENO DLE TP 133
- BEZPEČNOSTNÍ PROTISMYKOVÁ ÚPRAVA KOMUNIKACE V DÉLCE 30 m
- BEZPEČNOSTNÍ ZÁBOR KOMUNIKACE




POTVRZENÍ PLATNOSTI DOKUMENTACE:

POLICIE ČESKÉ REPUBLIKY - DOPRAVNÍ INSPEKTORÁT BŘECLAV:

ŘSD ČR:

MĚSTO BŘECLAV:

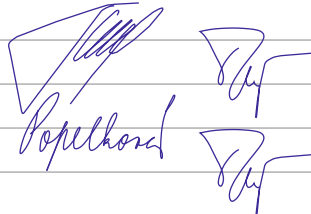 DOKA, s.r.o., provozovna: Na návsi 11/5, Holásky, 620 00 Brno, IČ: 63471752, DIČ: CZ63471752, e-mail: info@dokadz.cz, www.dokadz.cz, mob.: 603 881 905		• Svislé dopravní značení • Vodorovné dopravní značení • Provizorní dopravní značení • Projektování dopravního značení		
VEDOUČÍ PROJEKTANT	Bc. Jakub LACH		 DOKA, s.r.o. Na návsi 11/5, Holásky, 620 00 Brno IČ: 63471752, DIČ: CZ63471752 e-mail: info@dokadz.cz www.dokadz.cz mob.: 603 881 905	
ZODPOVĚDNÝ PROJEKTANT	Aleš TESAŘ			
VYPRACOVAL	Alžběta POPELKOVÁ			
KRESLIL	Alžběta POPELKOVÁ			
KONTROLOVAL	Aleš TESAŘ			
KRAJ: JIHMORAVSKÝ	OKRES: BŘECLAV	KÚ: BŘECLAV	DATUM	09/2021
STAVBA:			FORMÁT	3x A4
BŘECLAV, UL. HLAVNÍ PROTISMYKOVÁ ÚPRAVA POVRCHU II. ETAPA			MĚŘÍTKO	-----
			ÚČEL	RDS
			ČÍS. ZAKÁZKY	PDZ - 133
			ARCHIVNÍ ČÍS.	2021 - 151
			NÁZEV VÝKRESU:	ČÍS. SOUPRAVY
SITUACE PŘECHODNÉHO DOPRAVNÍHO ZNAČENÍ				II