



NÁVRH SPORTOVNÍ HALY V BŘECLAVI

Zhotovitel:

Atelier bod architekti s.r.o.

IČ: 04598261

DIČ: CZ04598261

číslo účtu: 2900904047/2010

Osadní 799/26 Praha 7, 170 00

Česká Republika

Autoři:

Jakub Straka

Vojtěch Sosna

Spolupráce:

Jakub Rambousek

Jakub Tomášek

Jáchym Svoboda

Zadavatel:


Město Břeclav

Datum

06 / 2025






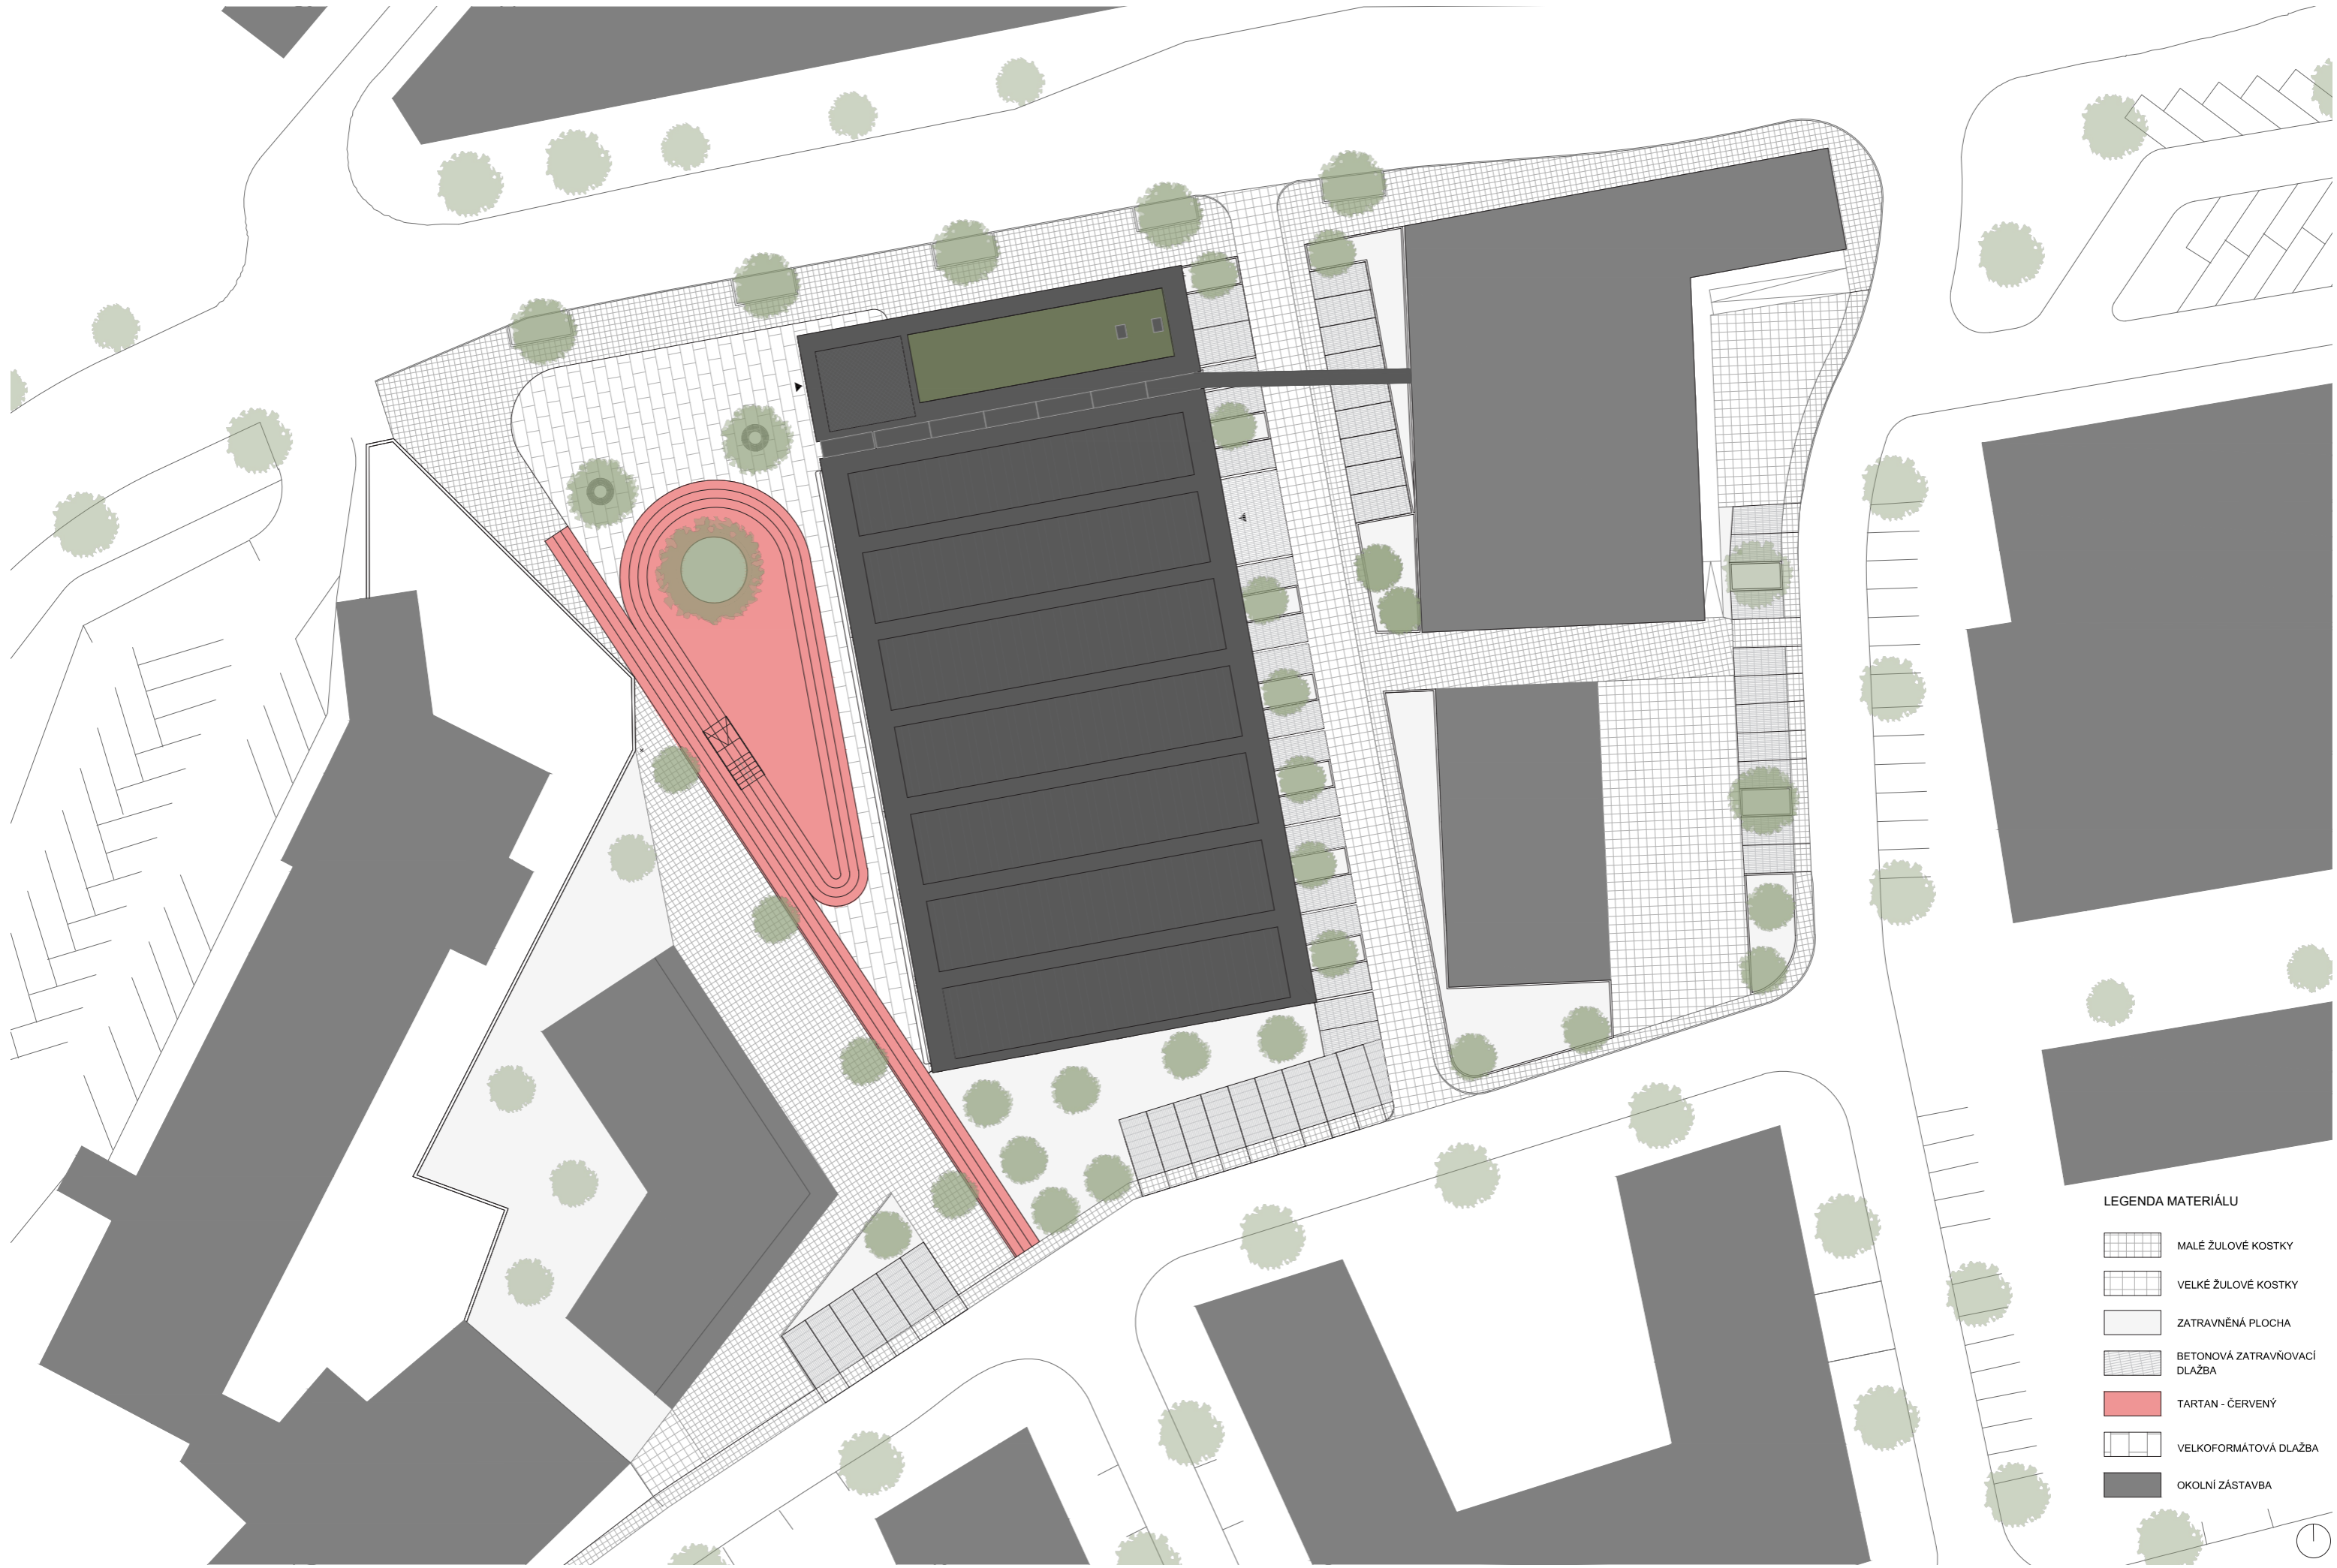



LEGENDA MATERIÁLU

-  MALÉ ŽULOVÉ KOSTKY
-  VELKÉ ŽULOVÉ KOSTKY
-  ZATRVNĚNÁ PLOCHA
-  BETONOVÁ ZATRVŇOVACÍ DLAŽBA
-  TARTAN - ČERVENÝ
-  VELKOFORMÁTOVÁ DLAŽBA
-  OKOLNÍ ZÁSTAVBA

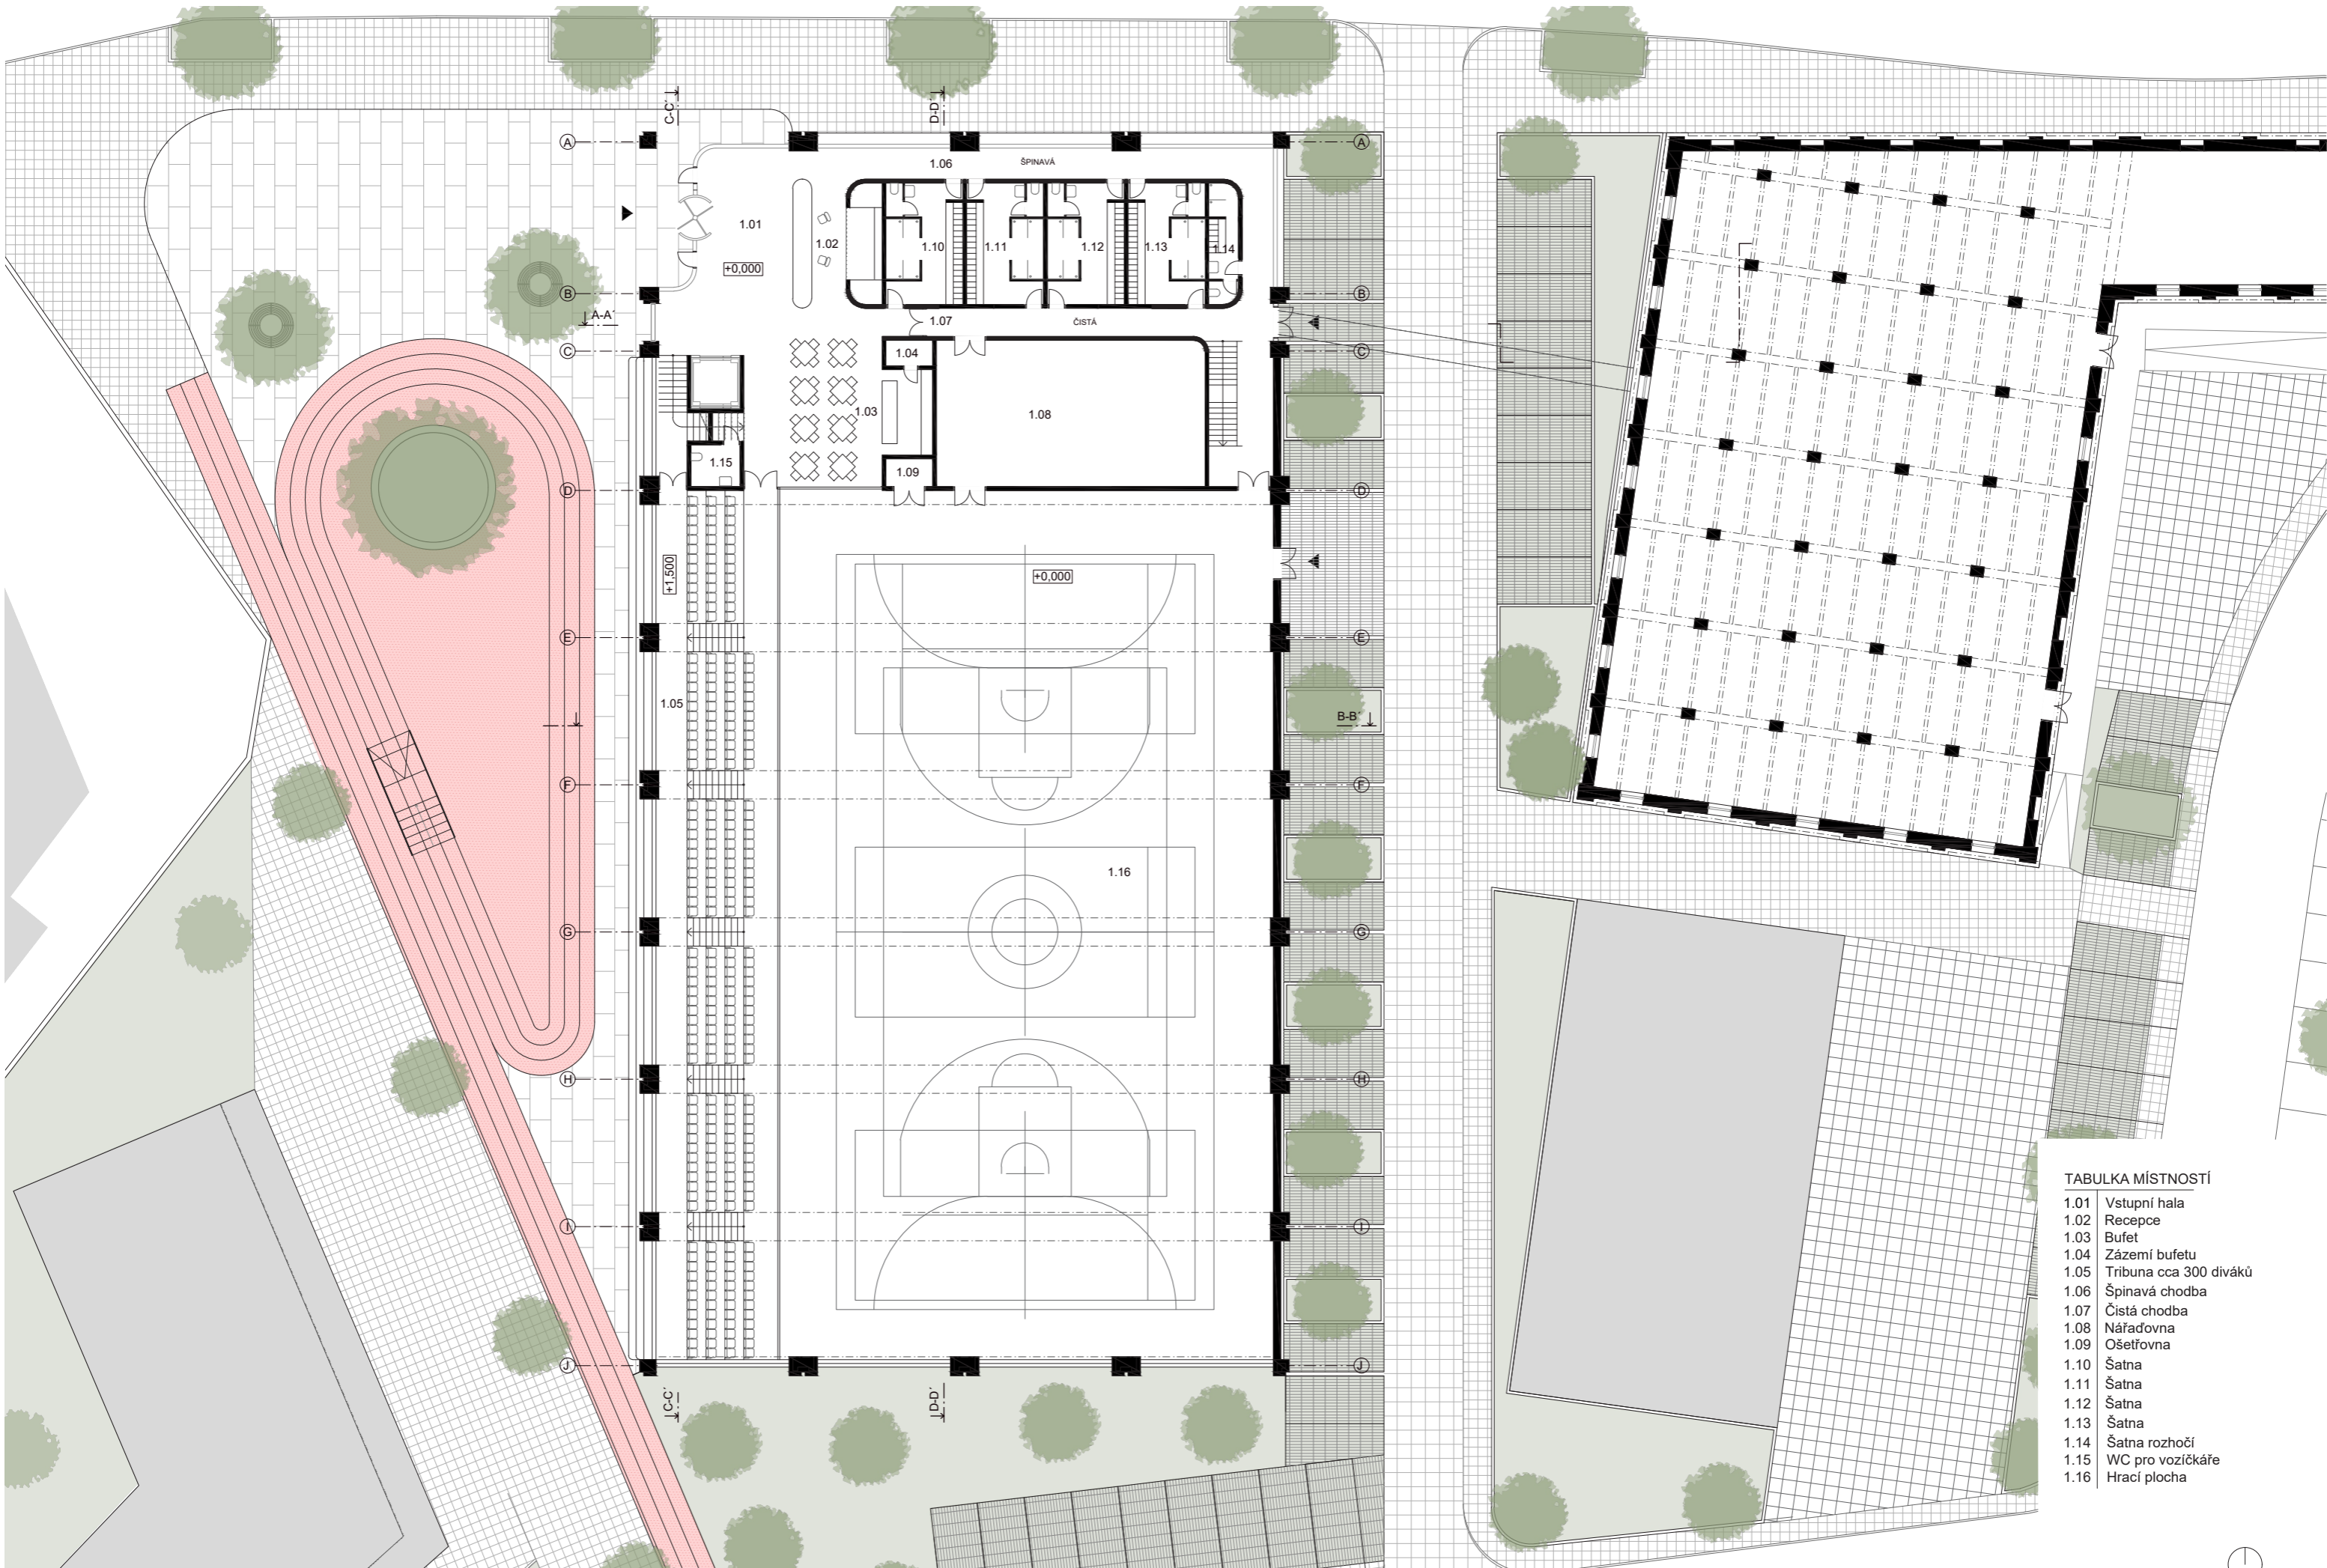

TABULKA MÍSTNOSTÍ



- 1.01 Vstupní hala
- 1.02 Recepce
- 1.03 Bufet
- 1.04 Zázemí bufetu
- 1.05 Tribuna cca 300 diváků
- 1.06 Špinavá chodba
- 1.07 Čistá chodba
- 1.08 Nářadovna
- 1.09 Ošetřovna
- 1.10 Šatna
- 1.11 Šatna
- 1.12 Šatna
- 1.13 Šatna
- 1.14 Šatna rozhočí
- 1.15 WC pro vozíčkáře
- 1.16 Hrací plocha

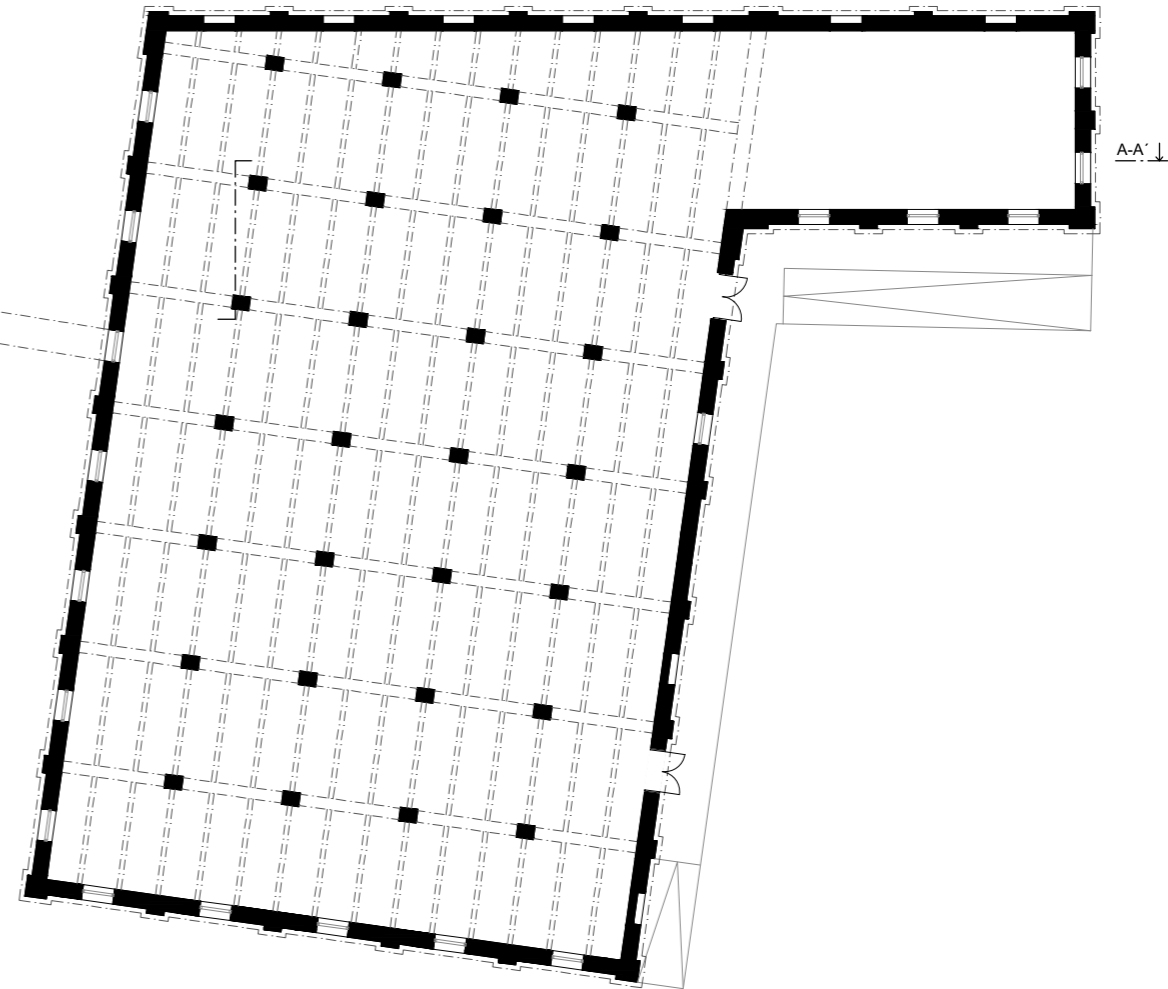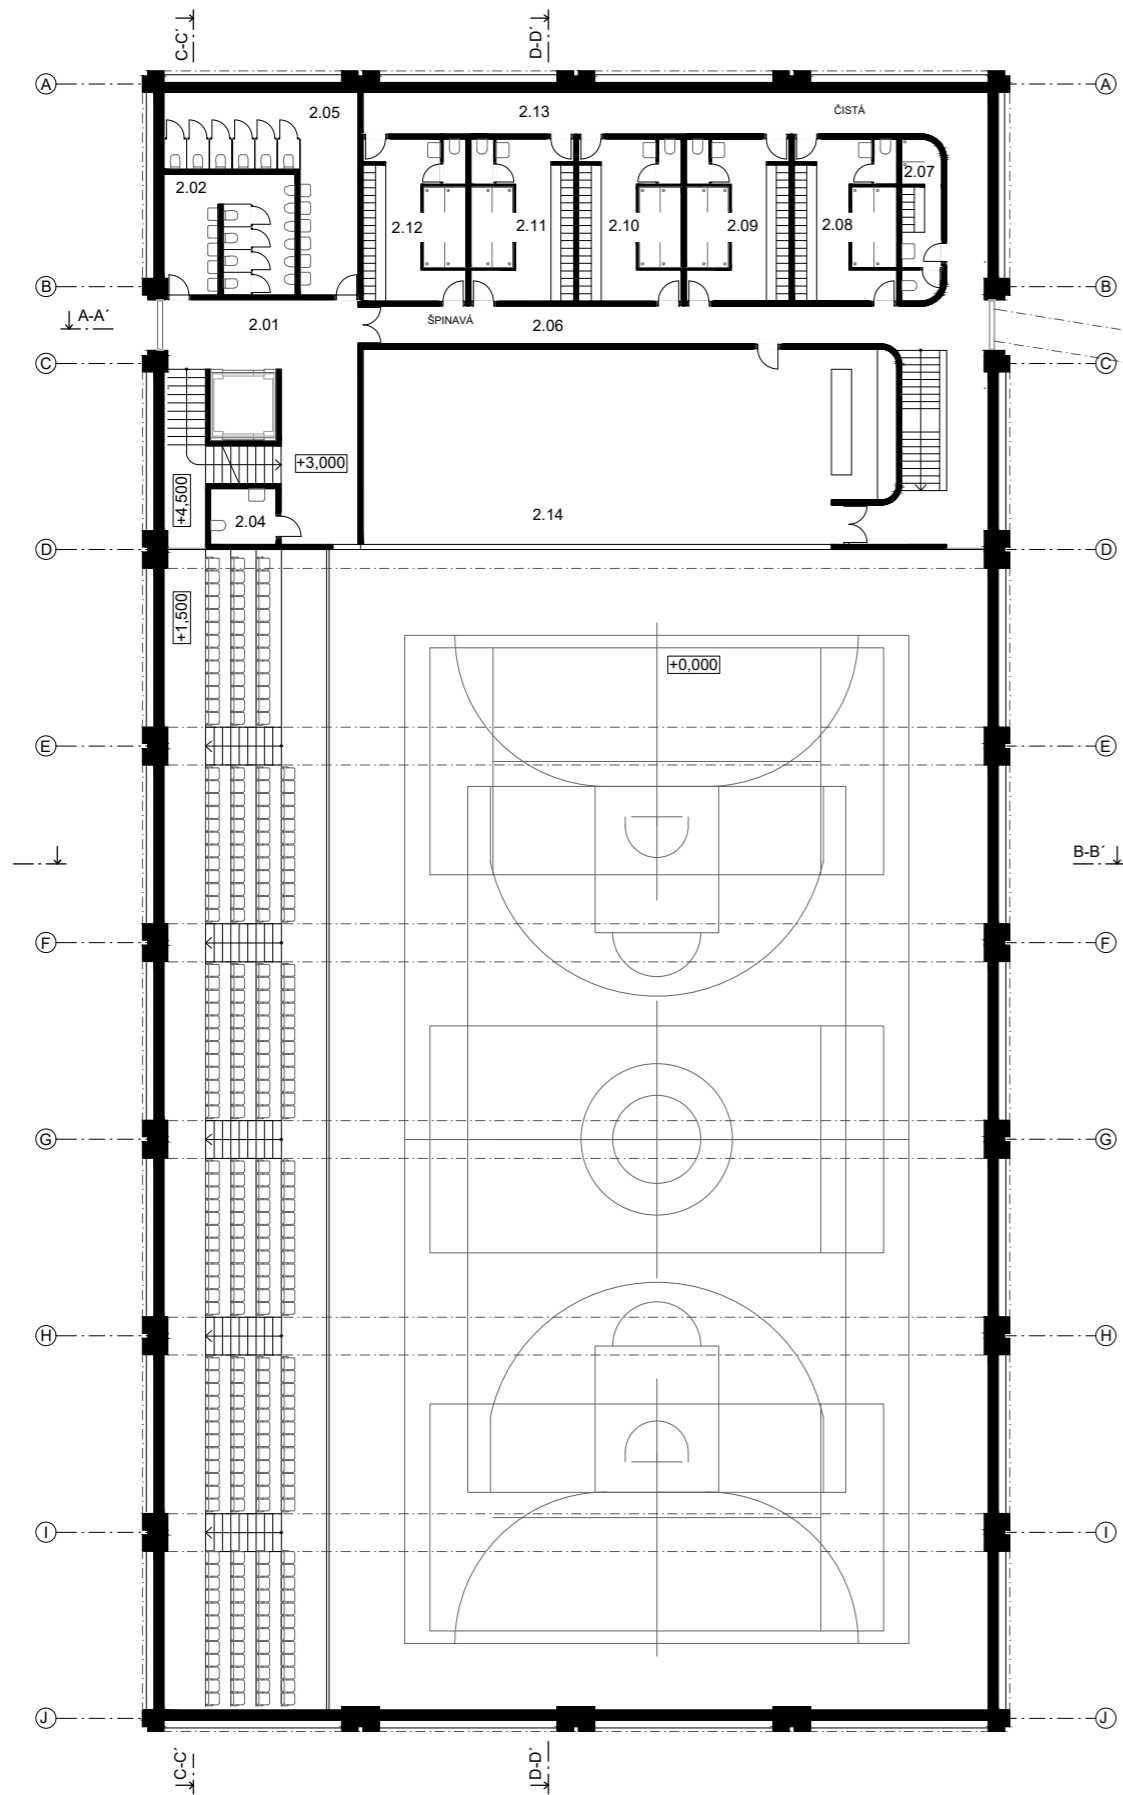

TABULKA MÍSTNOSTÍ

| | |
|------|----------------|
| 2.01 | Chodba |
| 2.03 | WC muži |
| 2.04 | WC vozíčkáři |
| 2.05 | WC ženy |
| 2.06 | Špinavá chodba |
| 2.07 | Šatna rozhodčí |
| 2.08 | Šatna |
| 2.09 | Šatna |
| 2.10 | Šatna |
| 2.11 | Šatna |
| 2.12 | Šatna |
| 2.13 | Čistá chodba |
| 2.14 | Posilovna |





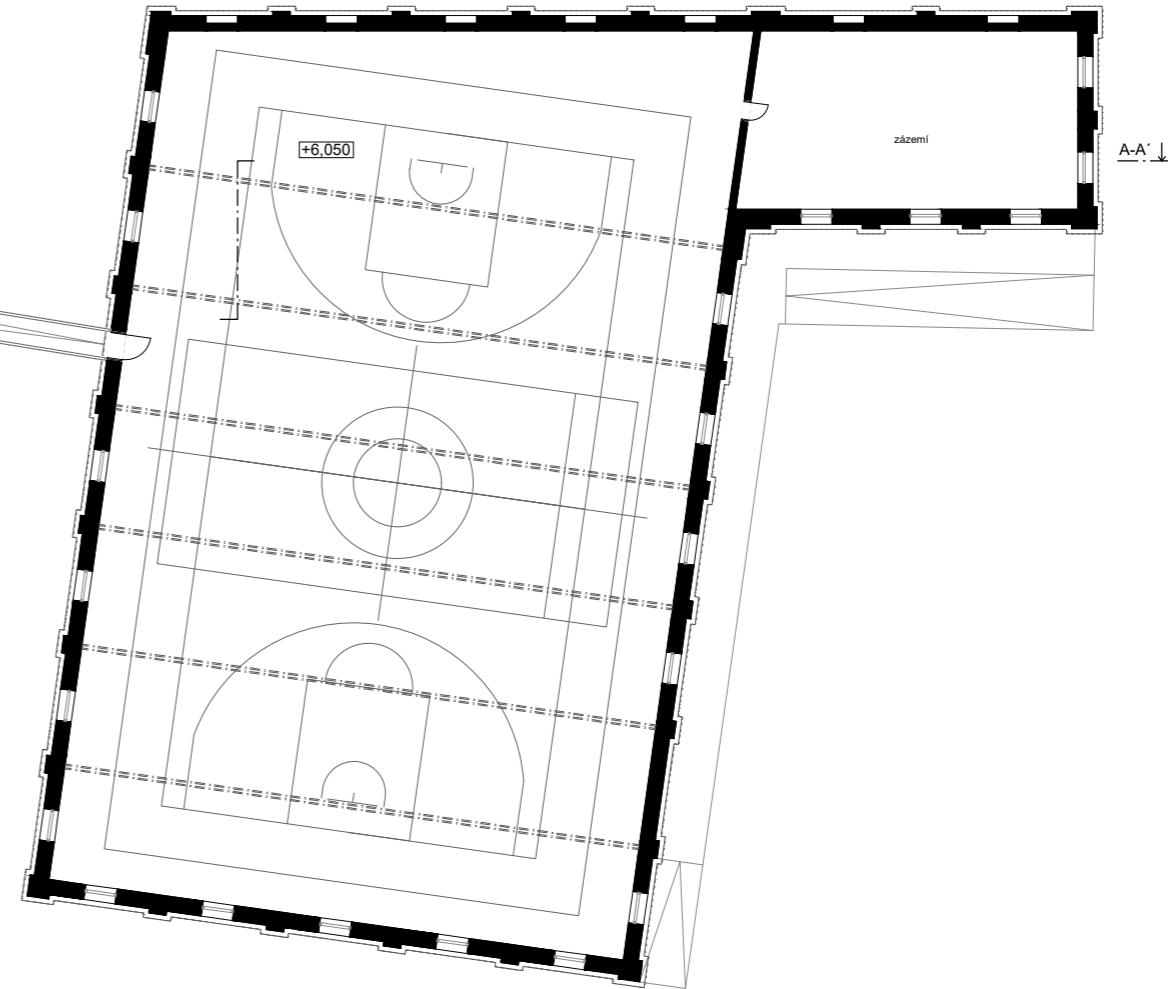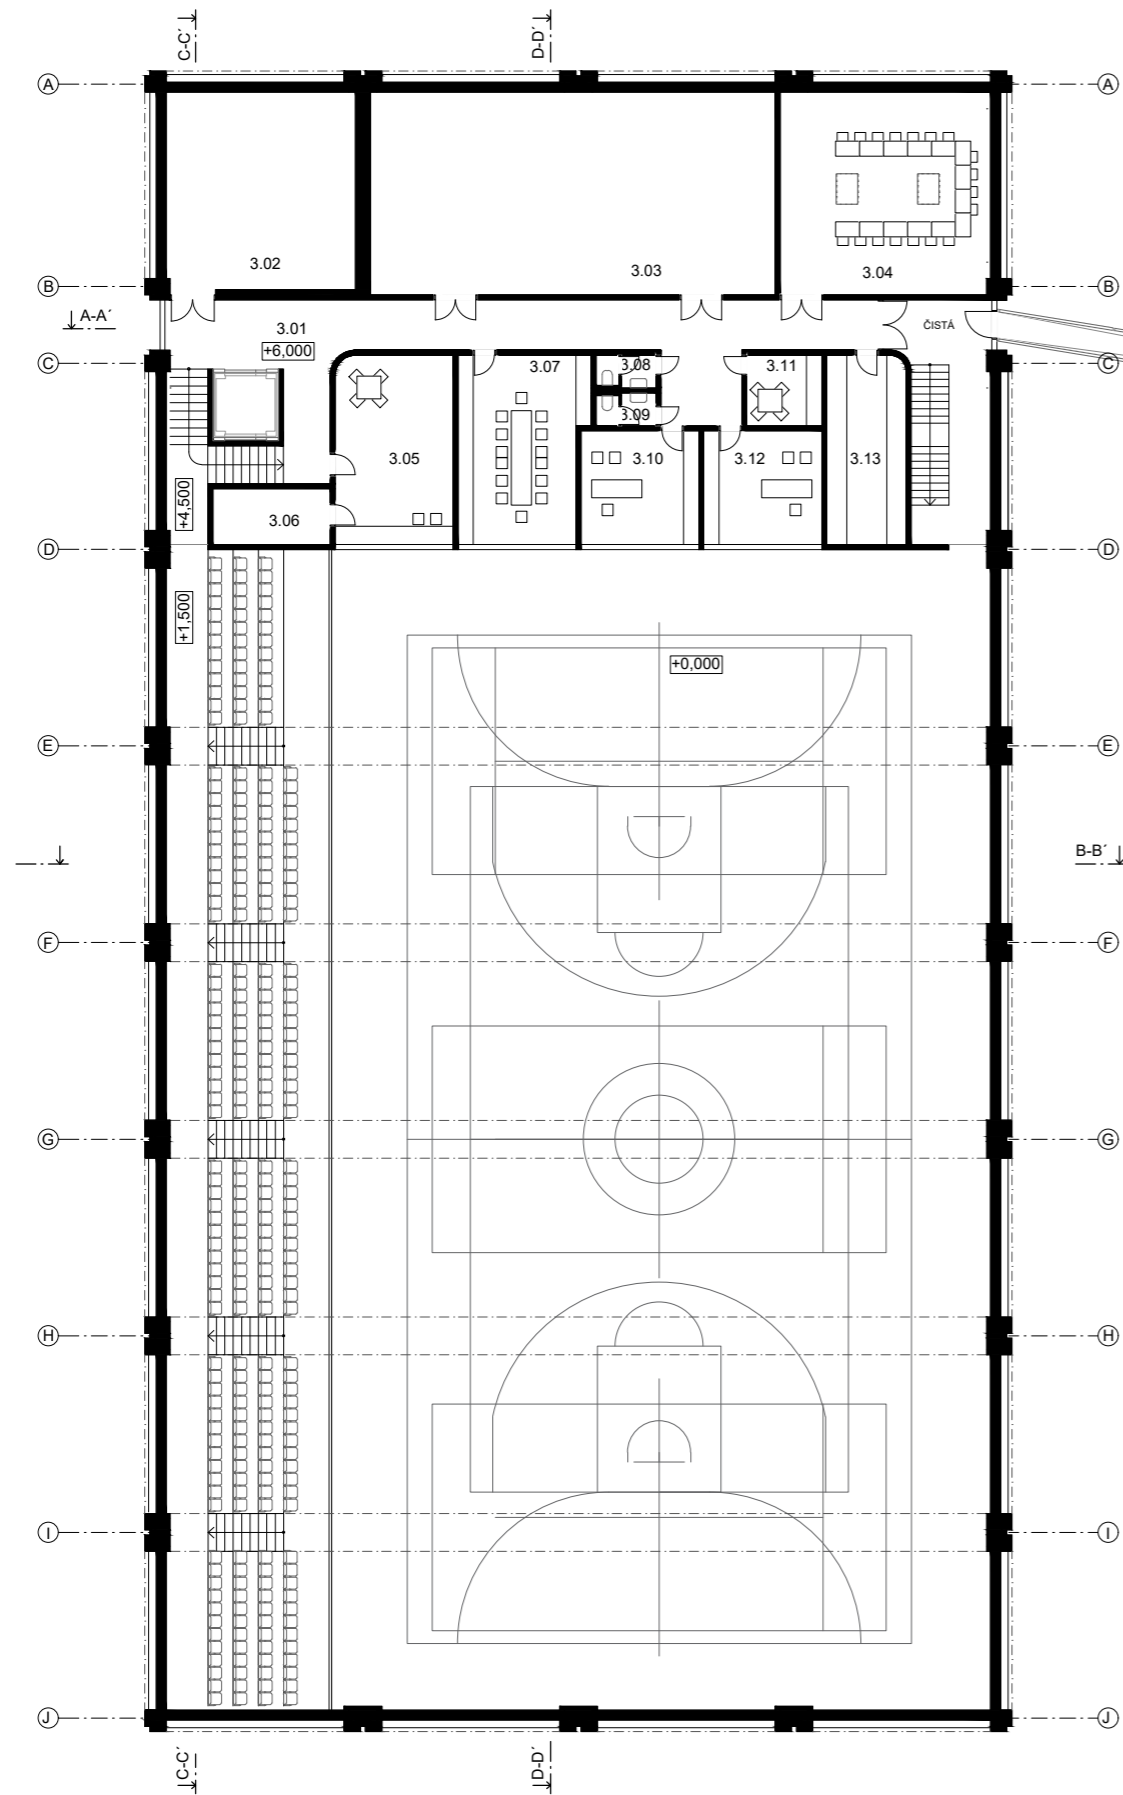



TABULKA MÍSTNOSTÍ


- 3.01 Chodba
- 3.02 Technická místnost - chlazení
- 3.03 Technická místnost
- 3.04 Zasedací místnost
- 3.05 Televizní přenosy
- 3.06 Sklad
- 3.07 Klubovna
- 3.08 WC ženy
- 3.09 WC muži
- 3.10 Kanceláře
- 3.11 Kuchyňka
- 3.12 Kanceláře
- 3.13 Archiv / sklad / servery




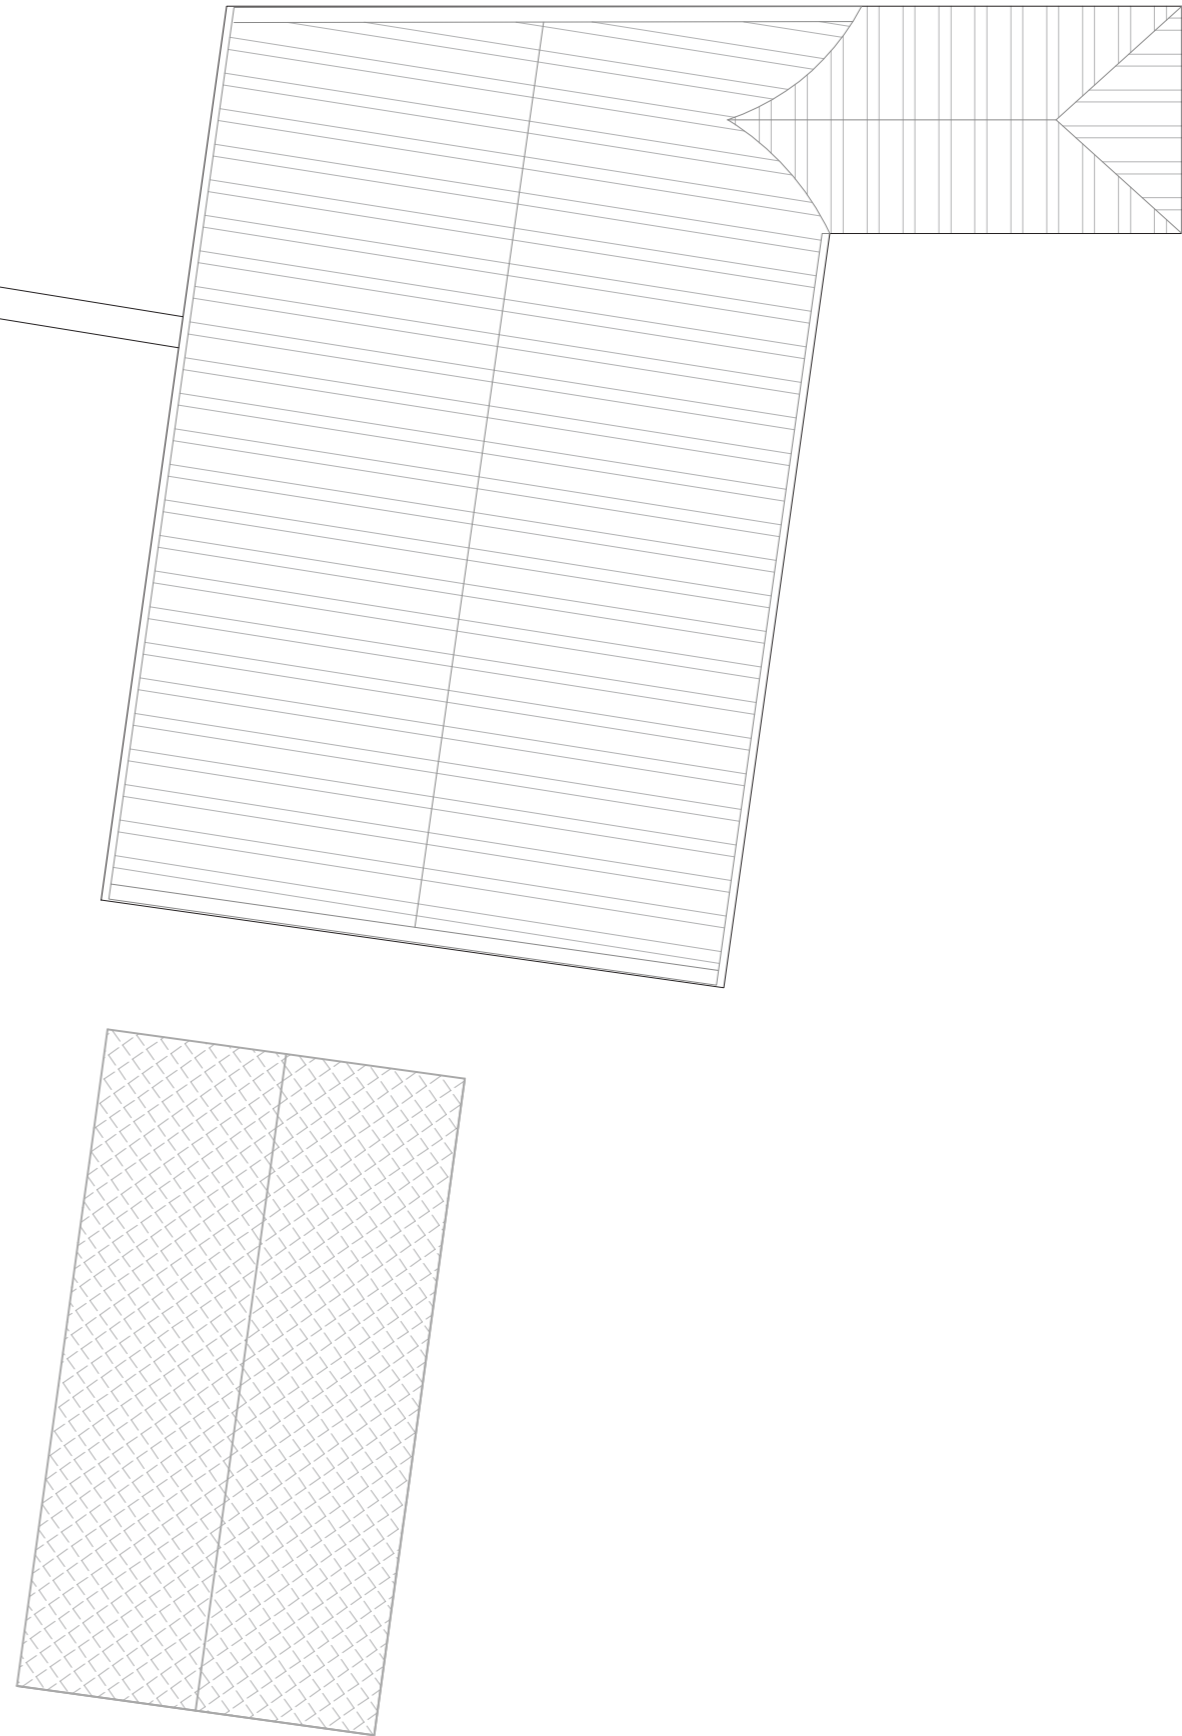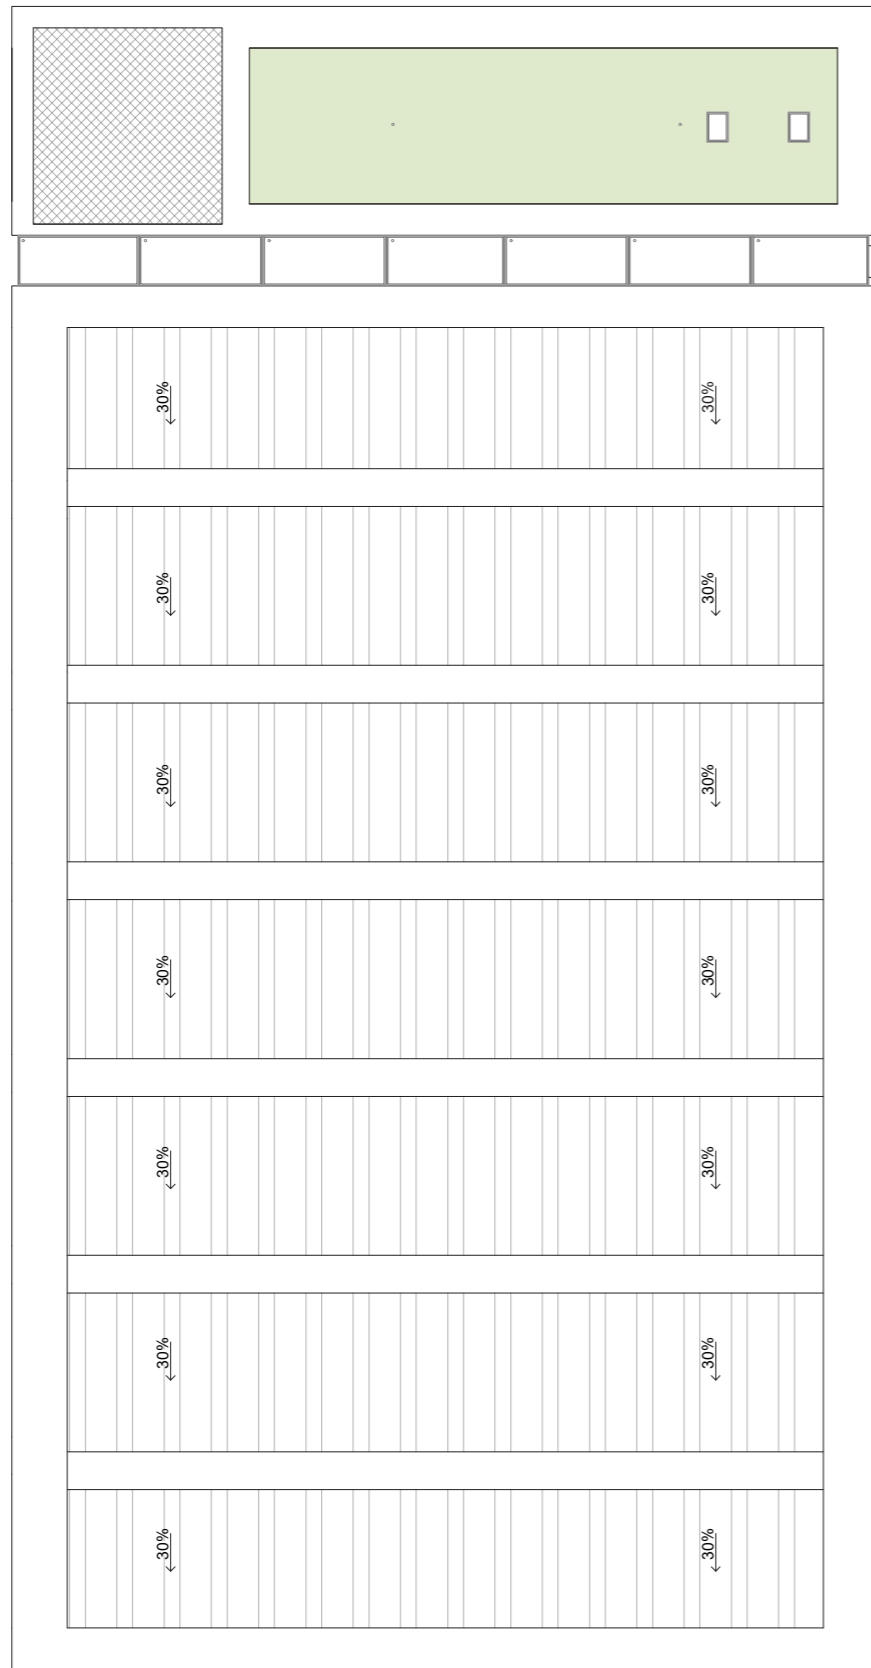


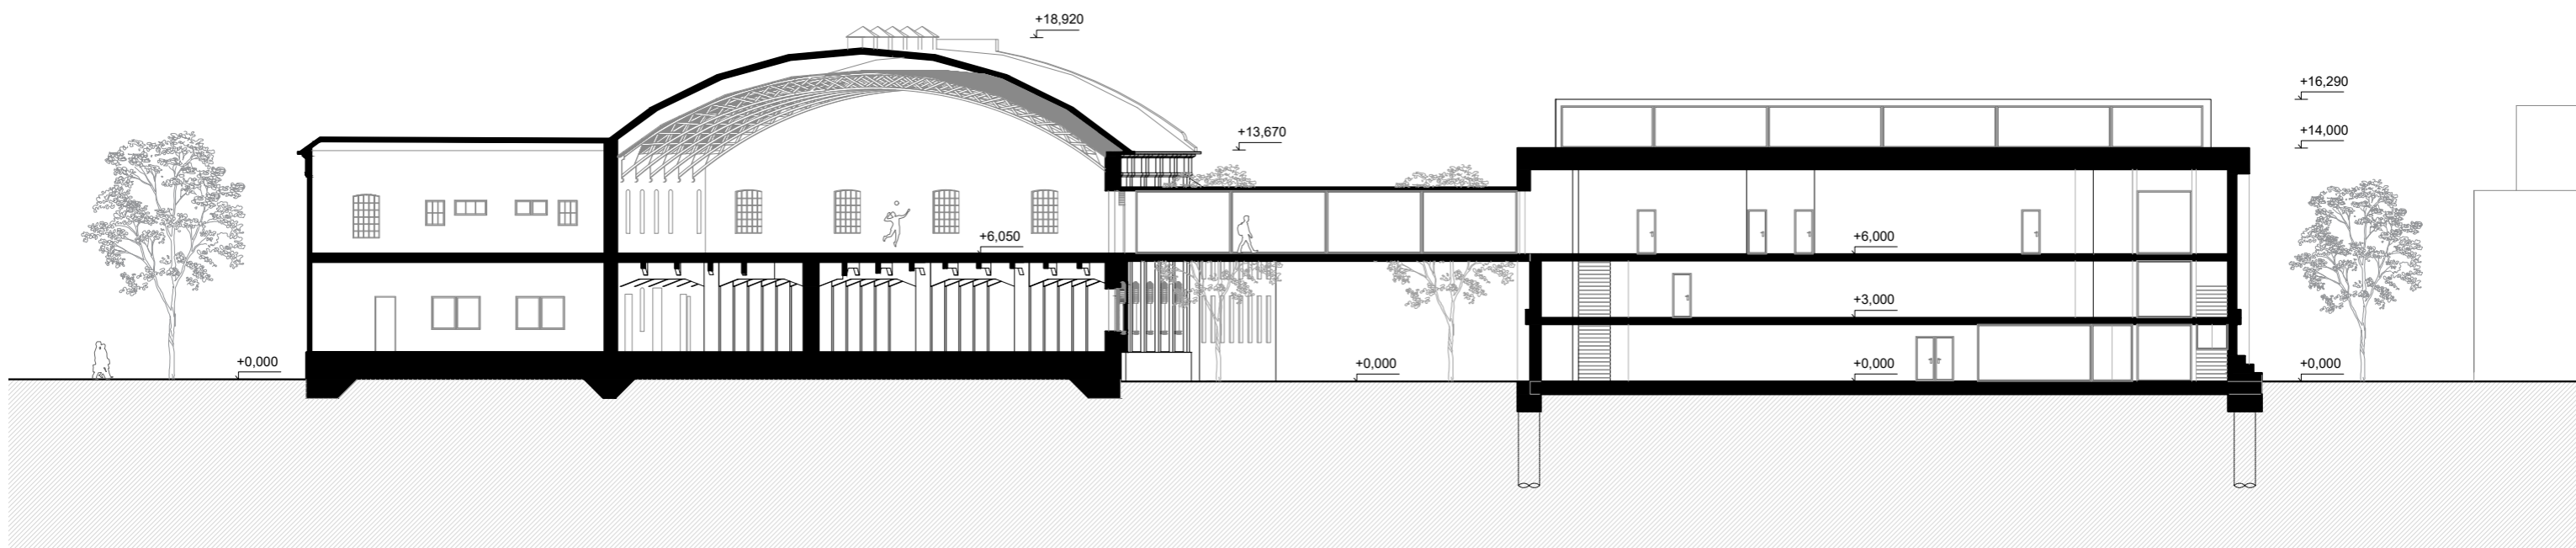

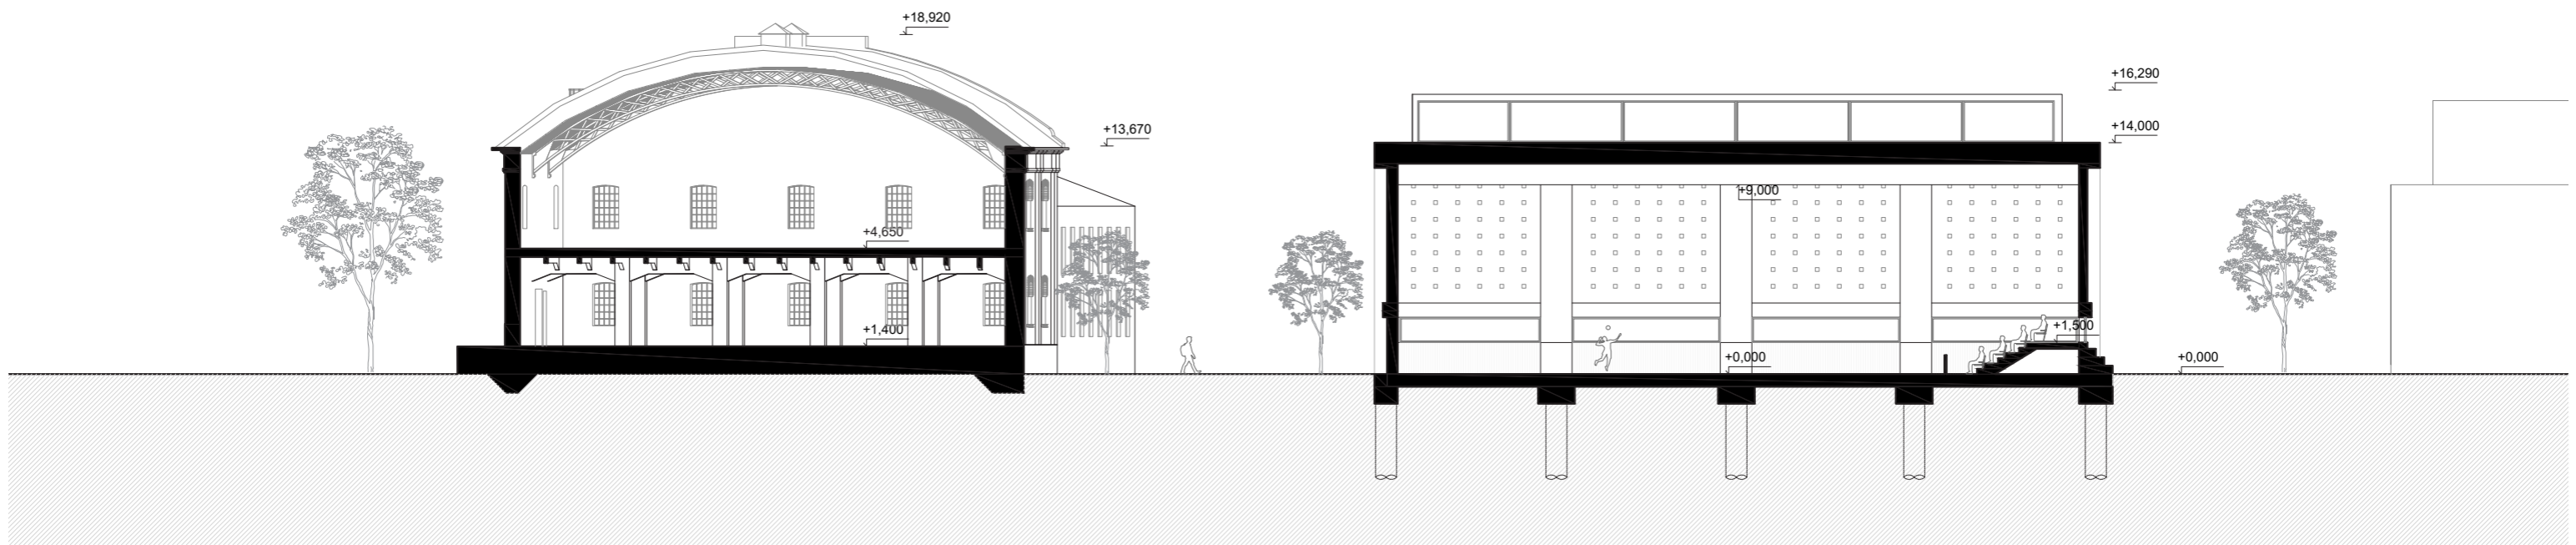

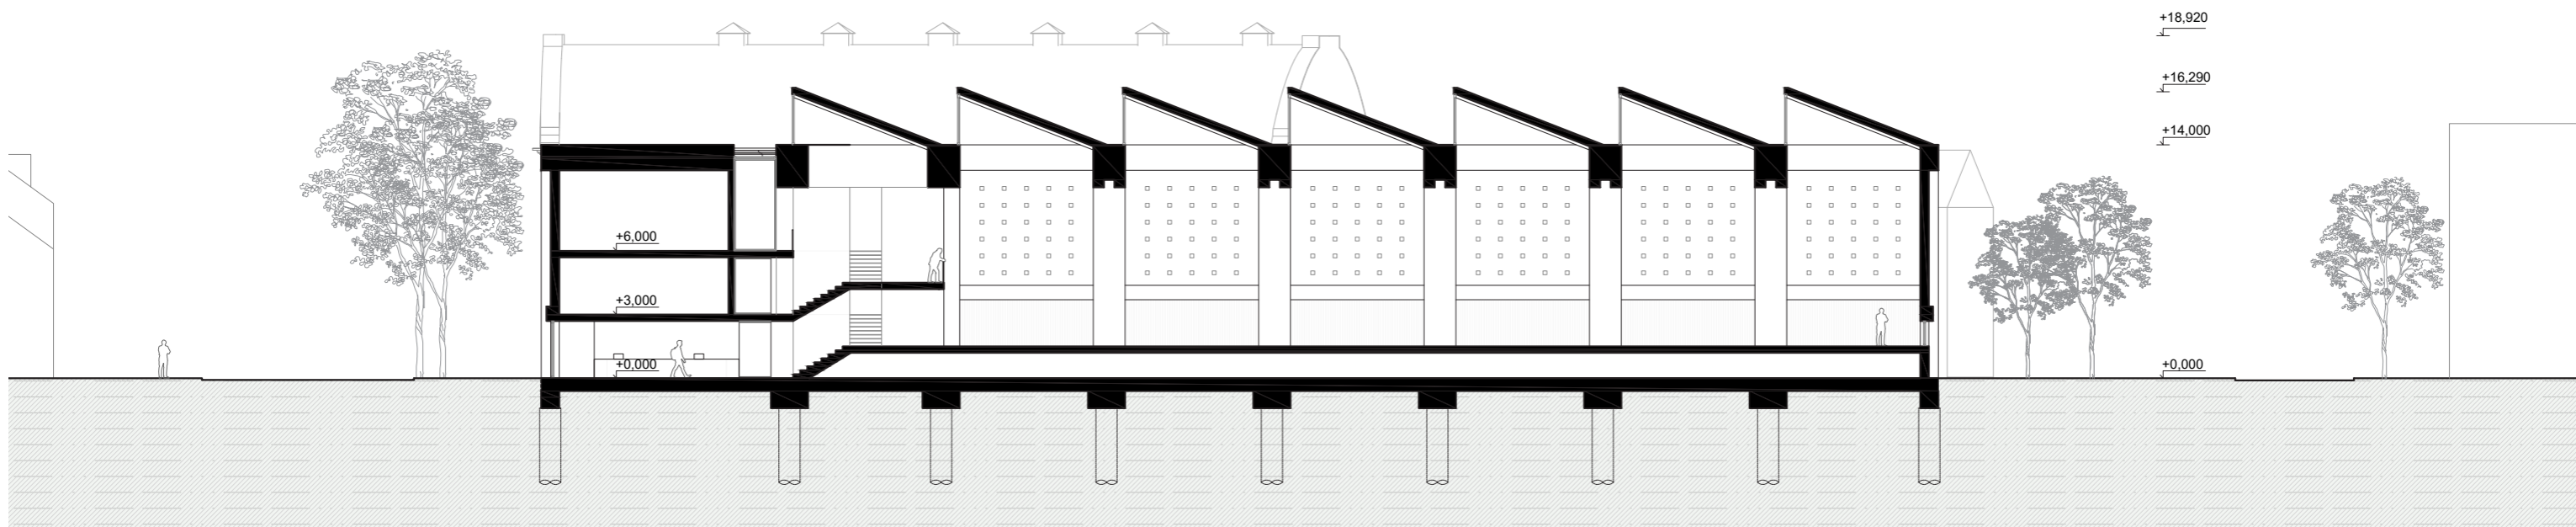

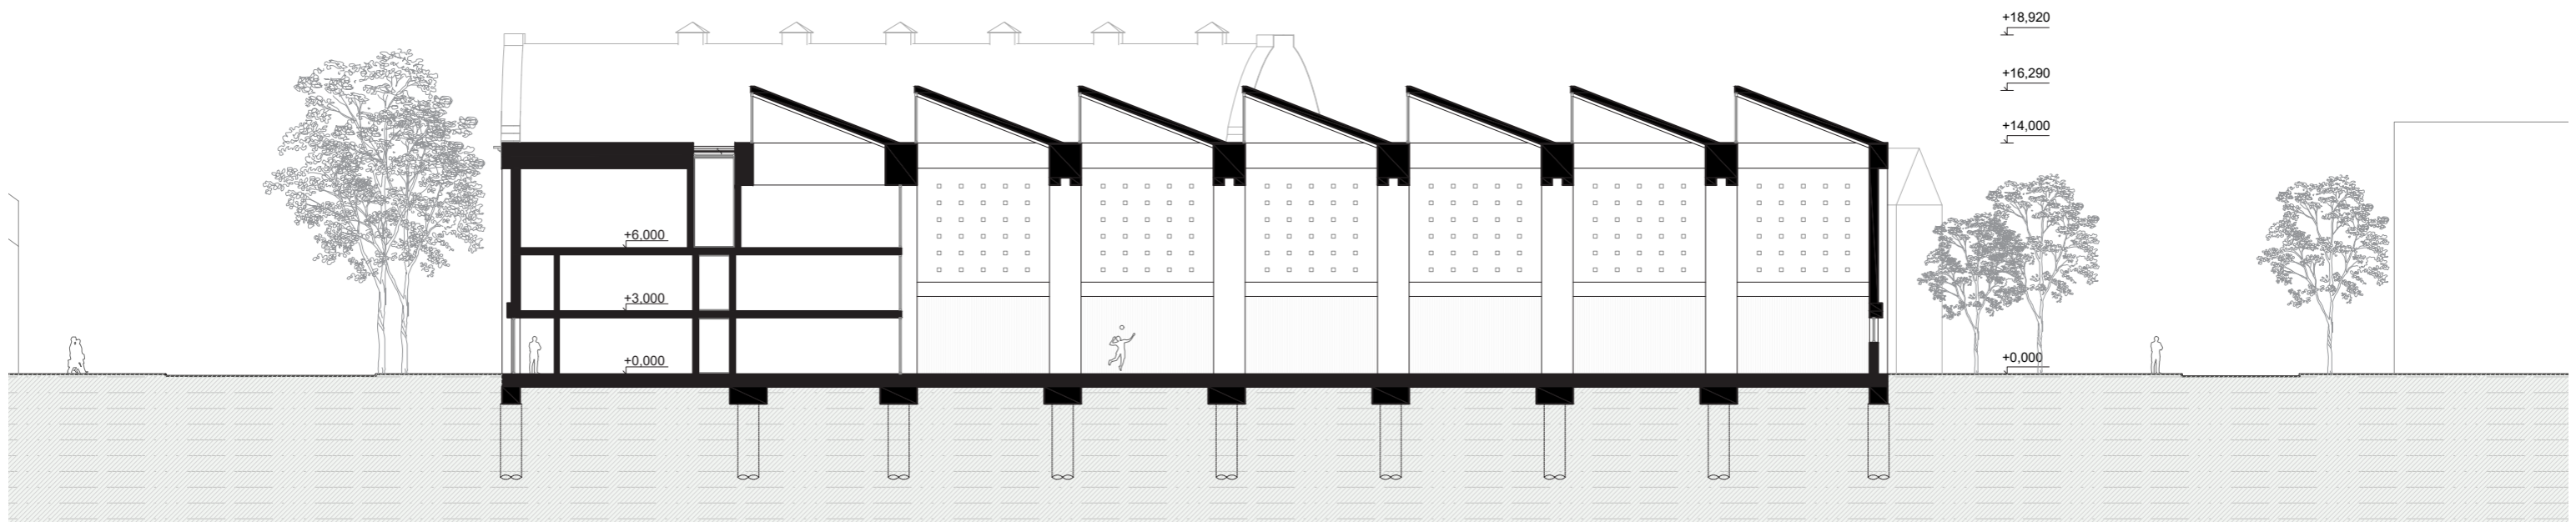

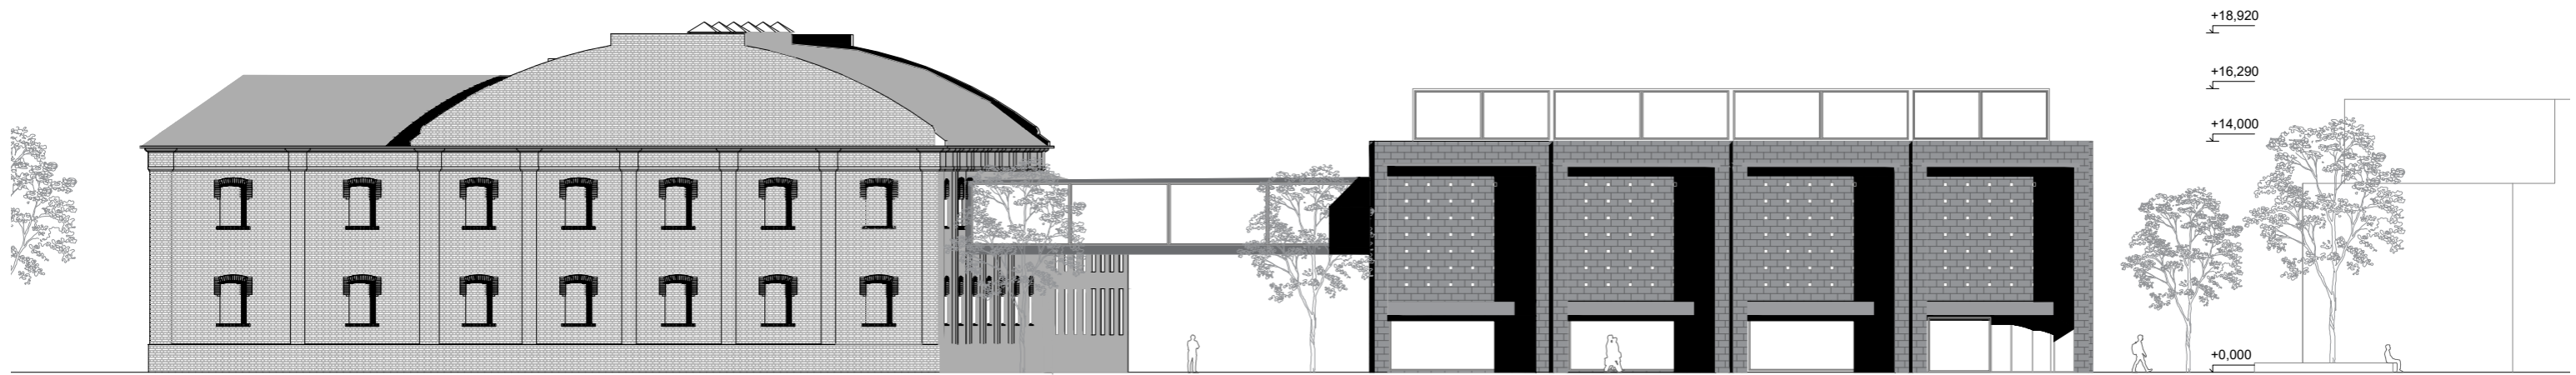













Zhotovitel:

Atelier bod architekti s.r.o.

IČ: 04598261

DIČ: CZ04598261

číslo účtu: 2900904047/2010

Osadní 799/26 Praha 7, 170 00

Česká Republika

Autoři:

Jakub Straka

Vojtěch Sosna

Spolupráce:

Jakub Rambousek

Jakub Tomášek

Jáchym Svoboda

Zadavatel:

Město Břeclav

Datum

06 / 2025