


B1 PŘECHODNÉ DOPRAVNÍ ZNAČENÍ

IP4b ZRUŠENÉ STÁVAJÍCÍ DOPR. ZNAČENÍ

ZASTÁVKY ZRUŠENY BEZ NÁHRADY:
BŘECLAV, POLIKLINIKA
BŘECLAV, PRŮMYSLOVÁ ŠKOLA
BŘECLAV, DŮM KULTURY


IS 11a

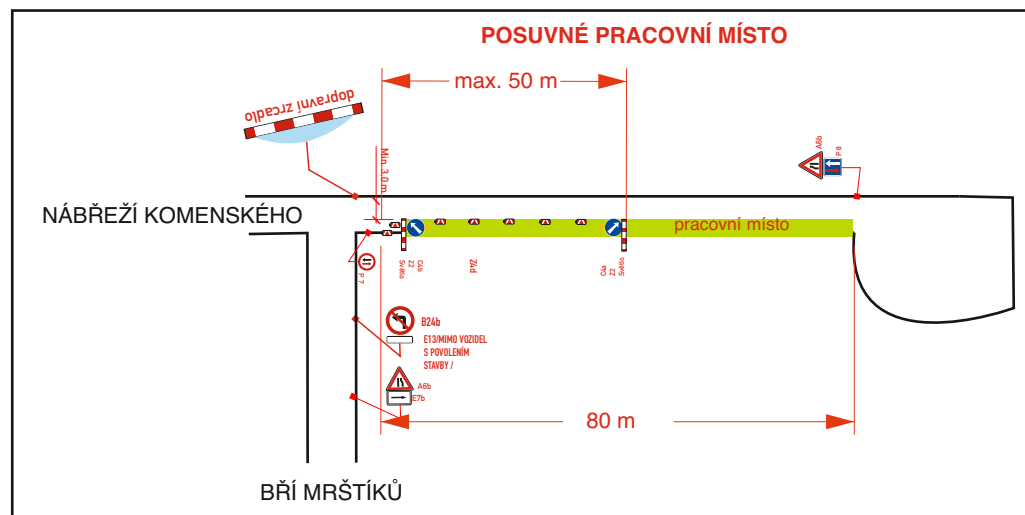

SITUACE PŘECHODNÉHO DOPRAVNÍHO ZNAČENÍ



SITUACE OBJÍZDNÉ TRASY

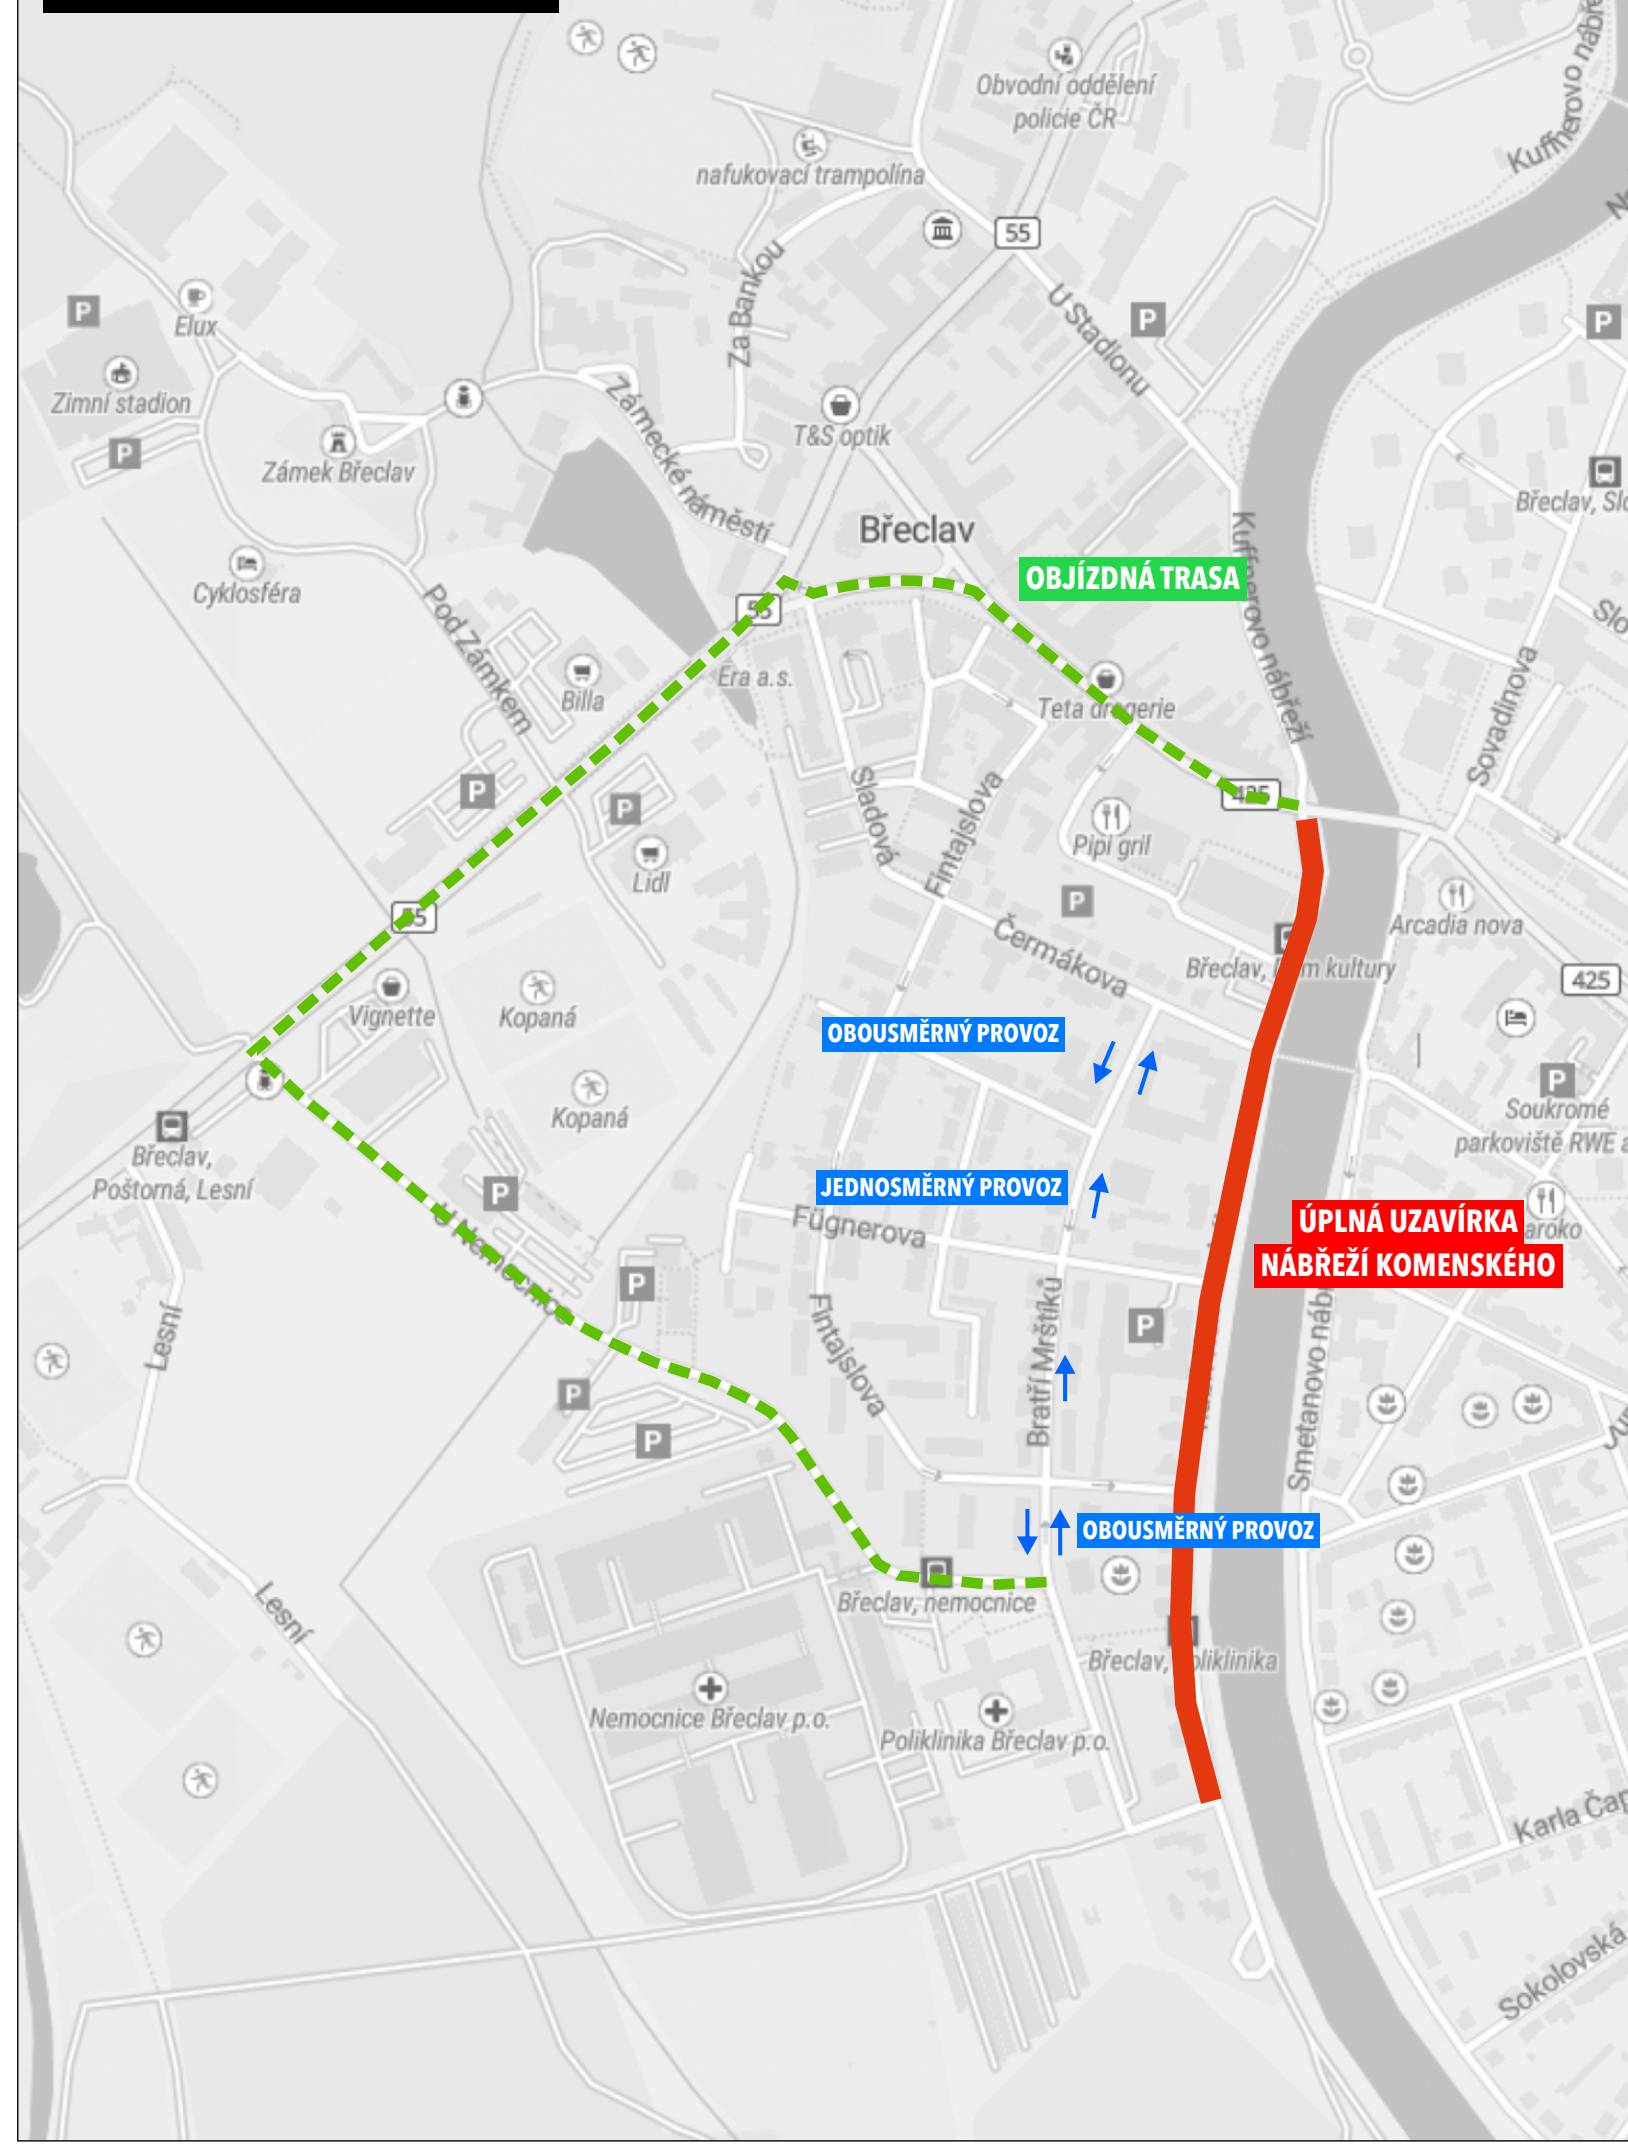

SOUHLAS S PLETNOSTÍ DOKUMENTACE:

POLICIE ČESKÉ REPUBLIKY - DOPRAVNÍ INSPEKTORÁT	SÚS JMK
ŘSD	MĚSTO BŘECLAV

DOSIG
 DOSIG s.r.o. Bratislavská 929/67, 69145 Podivín, IČ: 14001055, DIČ: CZ14001055
 www.dosig.cz, info@dosig.cz, tel.: 777723121

VEDOUCÍ PROJEKTANT	ING. FILIP HRUBÝ	<i>Filip Hrubý</i>	<p>DOSIG s.r.o., Bratislavská 929/67, 69145 Podivín, IČ: 14001055, DIČ: CZ14001055 www.dosig.cz info@dosig.cz tel.: 777723121</p>
ZODPOVĚDNÝ PROJEKTANT	ING. KATEŘINA BOREČKÁ	<i>Kateřina Borecká</i>	
VYPRACOVAL	ING. FILIP HRUBÝ	<i>Filip Hrubý</i>	
KONTOLOVAL	BC. KAREL HRUBÝ	<i>Karel Hrubý</i>	
KRAJ: JIHOHOMORAVSKÝ	OKRES: BŘECLAV		

STAVBA:		TERMÍN	3.4. - 30.7.2023
BŘECLAV		FORMÁT	5x A3
ÚPLNÁ UZÁVÍRKA - NÁBŘEŽÍ KOMENSKÉHO		INVESTOR	VHS BŘECLAV
OBSAH SCHÉMATU: SITUACE PŘECHODNÉHO DOPRAVNÍHO ZNAČENÍ		ČÍSLO ZAKÁZKY	F21010
		ČÍSLO VÝKRESU	1