


Příloha k č. MUBR-S 19760/2024

Zákaz stání nákladních vozidel nad 3,5t ul. Díly v Břeclavi ve směru od komunikace I/40 ul. Na Valtické

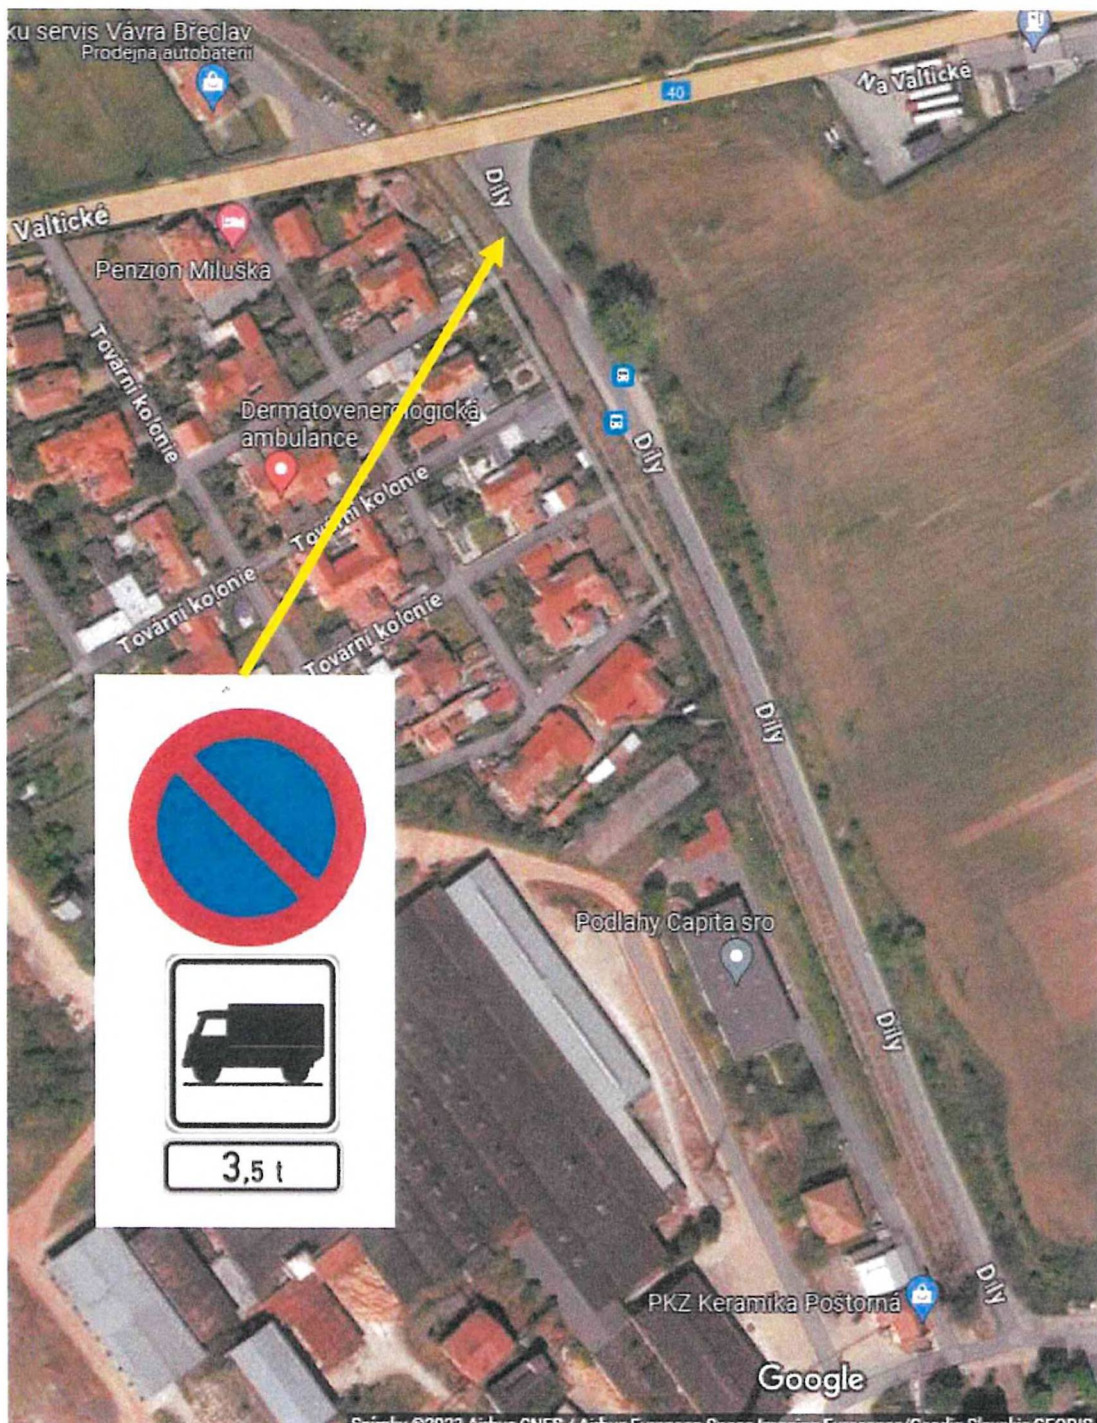

SDZ Zákaz stání B29 + Druh vozidla E9 + Celková hmotnost E5