



PRACOVNÍ MÍSTO

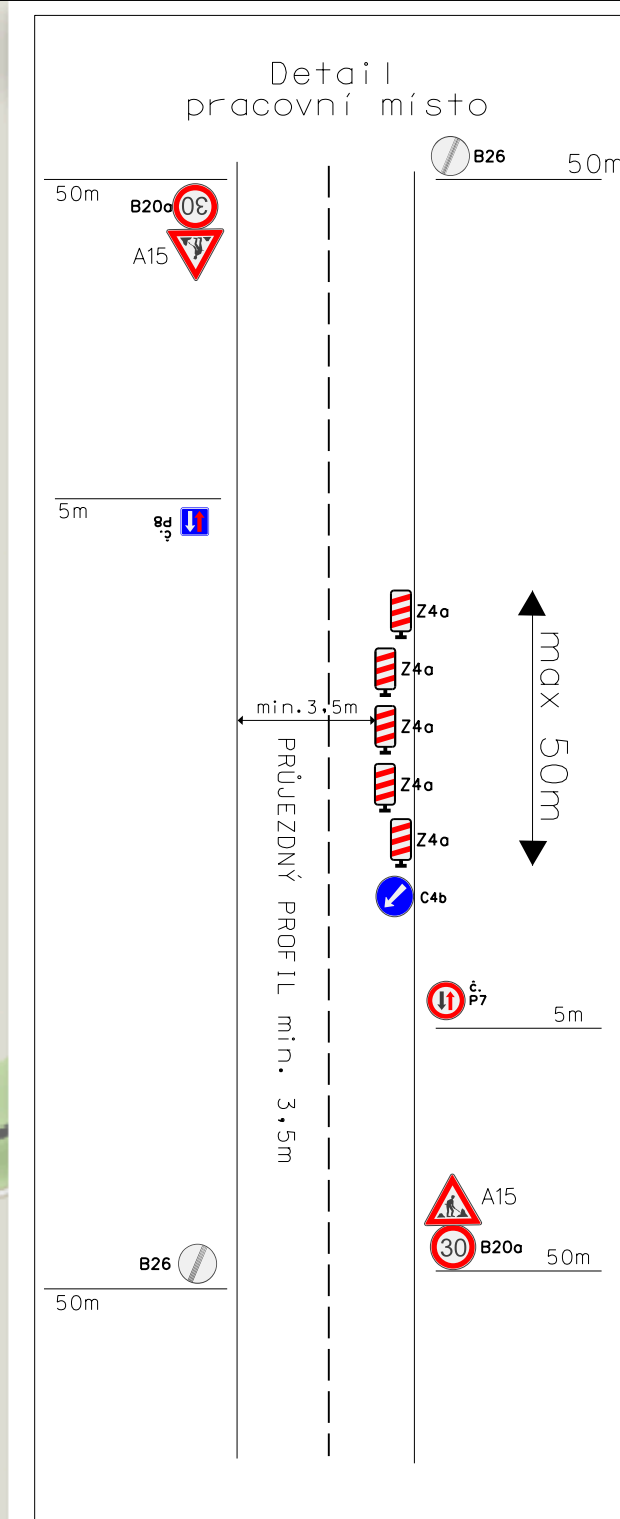

Název: Hrušky III/4242 - výměna dešťových vpustí
 Místo: Hrušky, ul. Hlavní
 Termín : od 30. 4. do 21. 5. 2024
 Odpovědná osoba: Ing. David Prachař, +420 606 041 702
 Zhotovitel stavby: Swietelsky s.r.o.

Dopravní značení je navrženo dle TP 66.

Město Břeclav	Vypracoval:	 ViaDesigne, s.r.o. Na Zahradách 16, 690 02 Břeclav Tel. 519 326 370 e-mail: viadesigne@viadesigne.eu
I/55 Břeclav, obchvat - geotechnický průzkum	Martin Skuhravý	

