


**LEGENDA:**

	- TRVALÉ SVISLÉ DOPRAVNÍ ZNAČENÍ		- DOČASNĚ ZNEPLATNĚNÉ SVISLÉ DOPRAVNÍ ZNAČENÍ
	- PŘECHODNÉ SVISLÉ DOPRAVNÍ ZNAČENÍ BUDE OSAZENO DLE TP 65 A 66 STANOVÍ O.D. Břeclav		- PŘECHODNÉ VODOROVNÉ DOPRAVNÍ ZNAČENÍ BUDE OSAZENO DLE TP 133
	- PŘECHODNÉ SVISLÉ DOPRAVNÍ ZNAČENÍ BUDE OSAZENO DLE TP 65 A 66 STANOVÍ KÚ JMK		- NAVRŽENO DOČASNĚ ZRUŠIT VDZ

**ETAPA I. - DOPRAVA ŘÍZENA REGULOVČÍKY.  
FRÉZOVÁNÍ PRVNÍ A DRUHÉ STRANY.  
ZNAČENÍ SE DLE POTŘEBY OTOČÍ  
PRÁCE BUDOU PROBÍHAT  
14.6.2024 OD 9:00 DO 14:00**

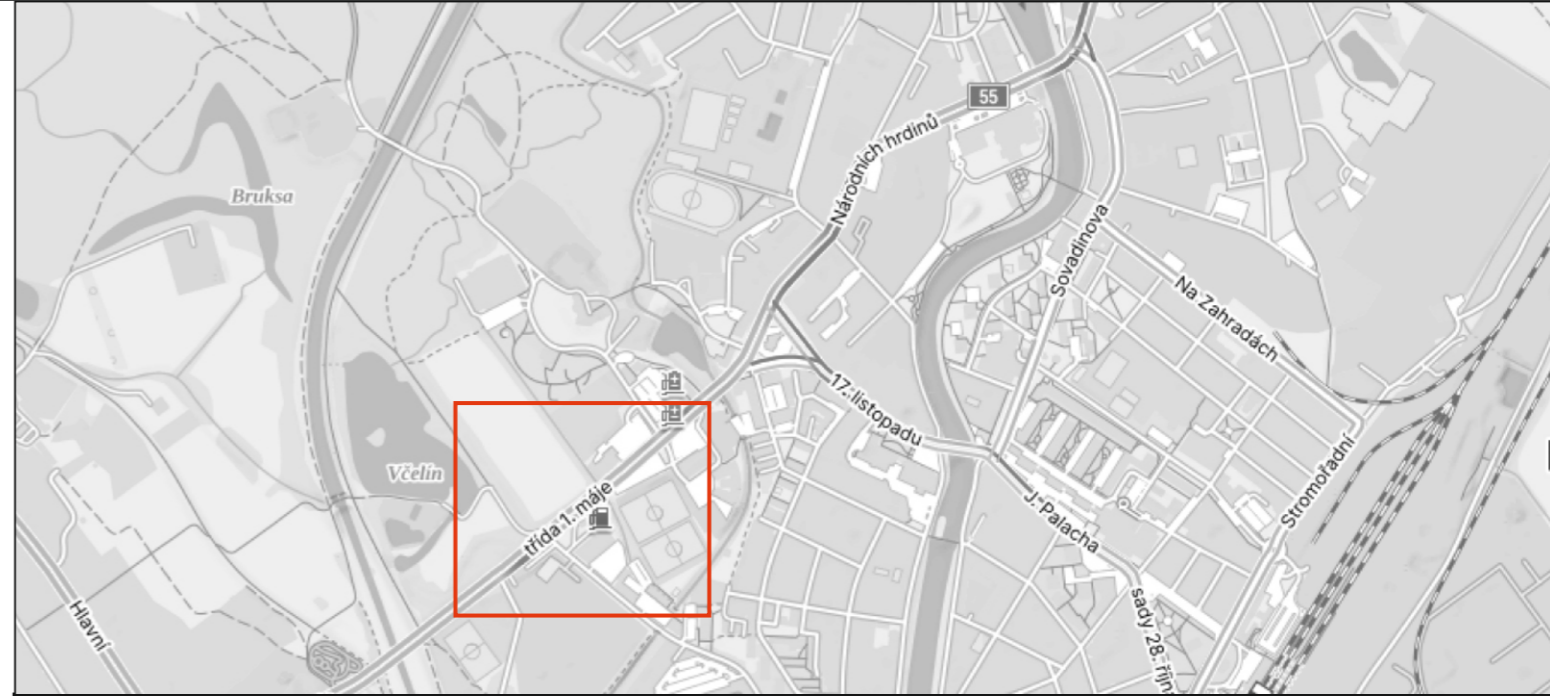

**SOUHLAS S PLATNOSTÍ DOKUMENTACE:**

POLICIE ČESKÉ REPUBLIKY - DOPRAVNÍ INSPEKTORÁT	ŘSD
	BŘECLAV


**DOSIG** PROJEKČNÍ ČINNOST TRVALÉ A PŘECHODNÉ DOPRAVNÍ ZNAČENÍ PRODEJ DOPRAVNÍHO ZNAČENÍ A ZAŘÍZENÍ  
tel.: 777 723 121 www.dosig.cz

VEDOUCÍ PROJEKTANT	ING. FILIP HRUBÝ		DOSIG s.r.o., Bratislavská 929/67, 69145 Podivín, IČ: 14001055, DIČ: CZ14001055
ZODPOVĚDNÝ PROJEKTANT	ING. KATEŘINA BORECKÁ		
VYPRACOVAL	ING. FILIP HRUBÝ		
KRAJ: JIHMORAVSKÝ	OKRES: BŘECLAV	www.dosig.cz info@dosig.cz tel.: 777 723 121	


<b>STAVBA:</b>	<b>Břeclav I/55</b>		INVESTOR	STAVÍME NA NÁPADECH
<b>TERMÍN:</b>	14.-16.6 a 21.-23.6.2024		FORMÁT	3x A4
<b>OBSAH SCHÉMATU:</b>	<b>SITUACE PŘECHODNÉHO DOPRAVNÍHO ZNAČENÍ</b>		ČÍSLO ZAKÁZKY	F21141
			ČÍSLO VÝKRESU	<b>1</b>

**LEGENDA:**

	- TRVALÉ SVISLÉ DOPRAVNÍ ZNAČENÍ		- DOČASNĚ ZNEPLATNĚNÉ SVISLÉ DOPRAVNÍ ZNAČENÍ
	- PŘECHODNÉ SVISLÉ DOPRAVNÍ ZNAČENÍ BUDE OSAŽENO DLE TP 65 A 66 STANOVÍ O.D. Břeclav		- PŘECHODNÉ VODOROVNÉ DOPRAVNÍ ZNAČENÍ BUDE OSAŽENO DLE TP 133
	- PŘECHODNÉ SVISLÉ DOPRAVNÍ ZNAČENÍ BUDE OSAŽENO DLE TP 65 A 66 STANOVÍ KÚ JMK		- NAVRŽENO DOČASNĚ ZRUŠIT VDZ

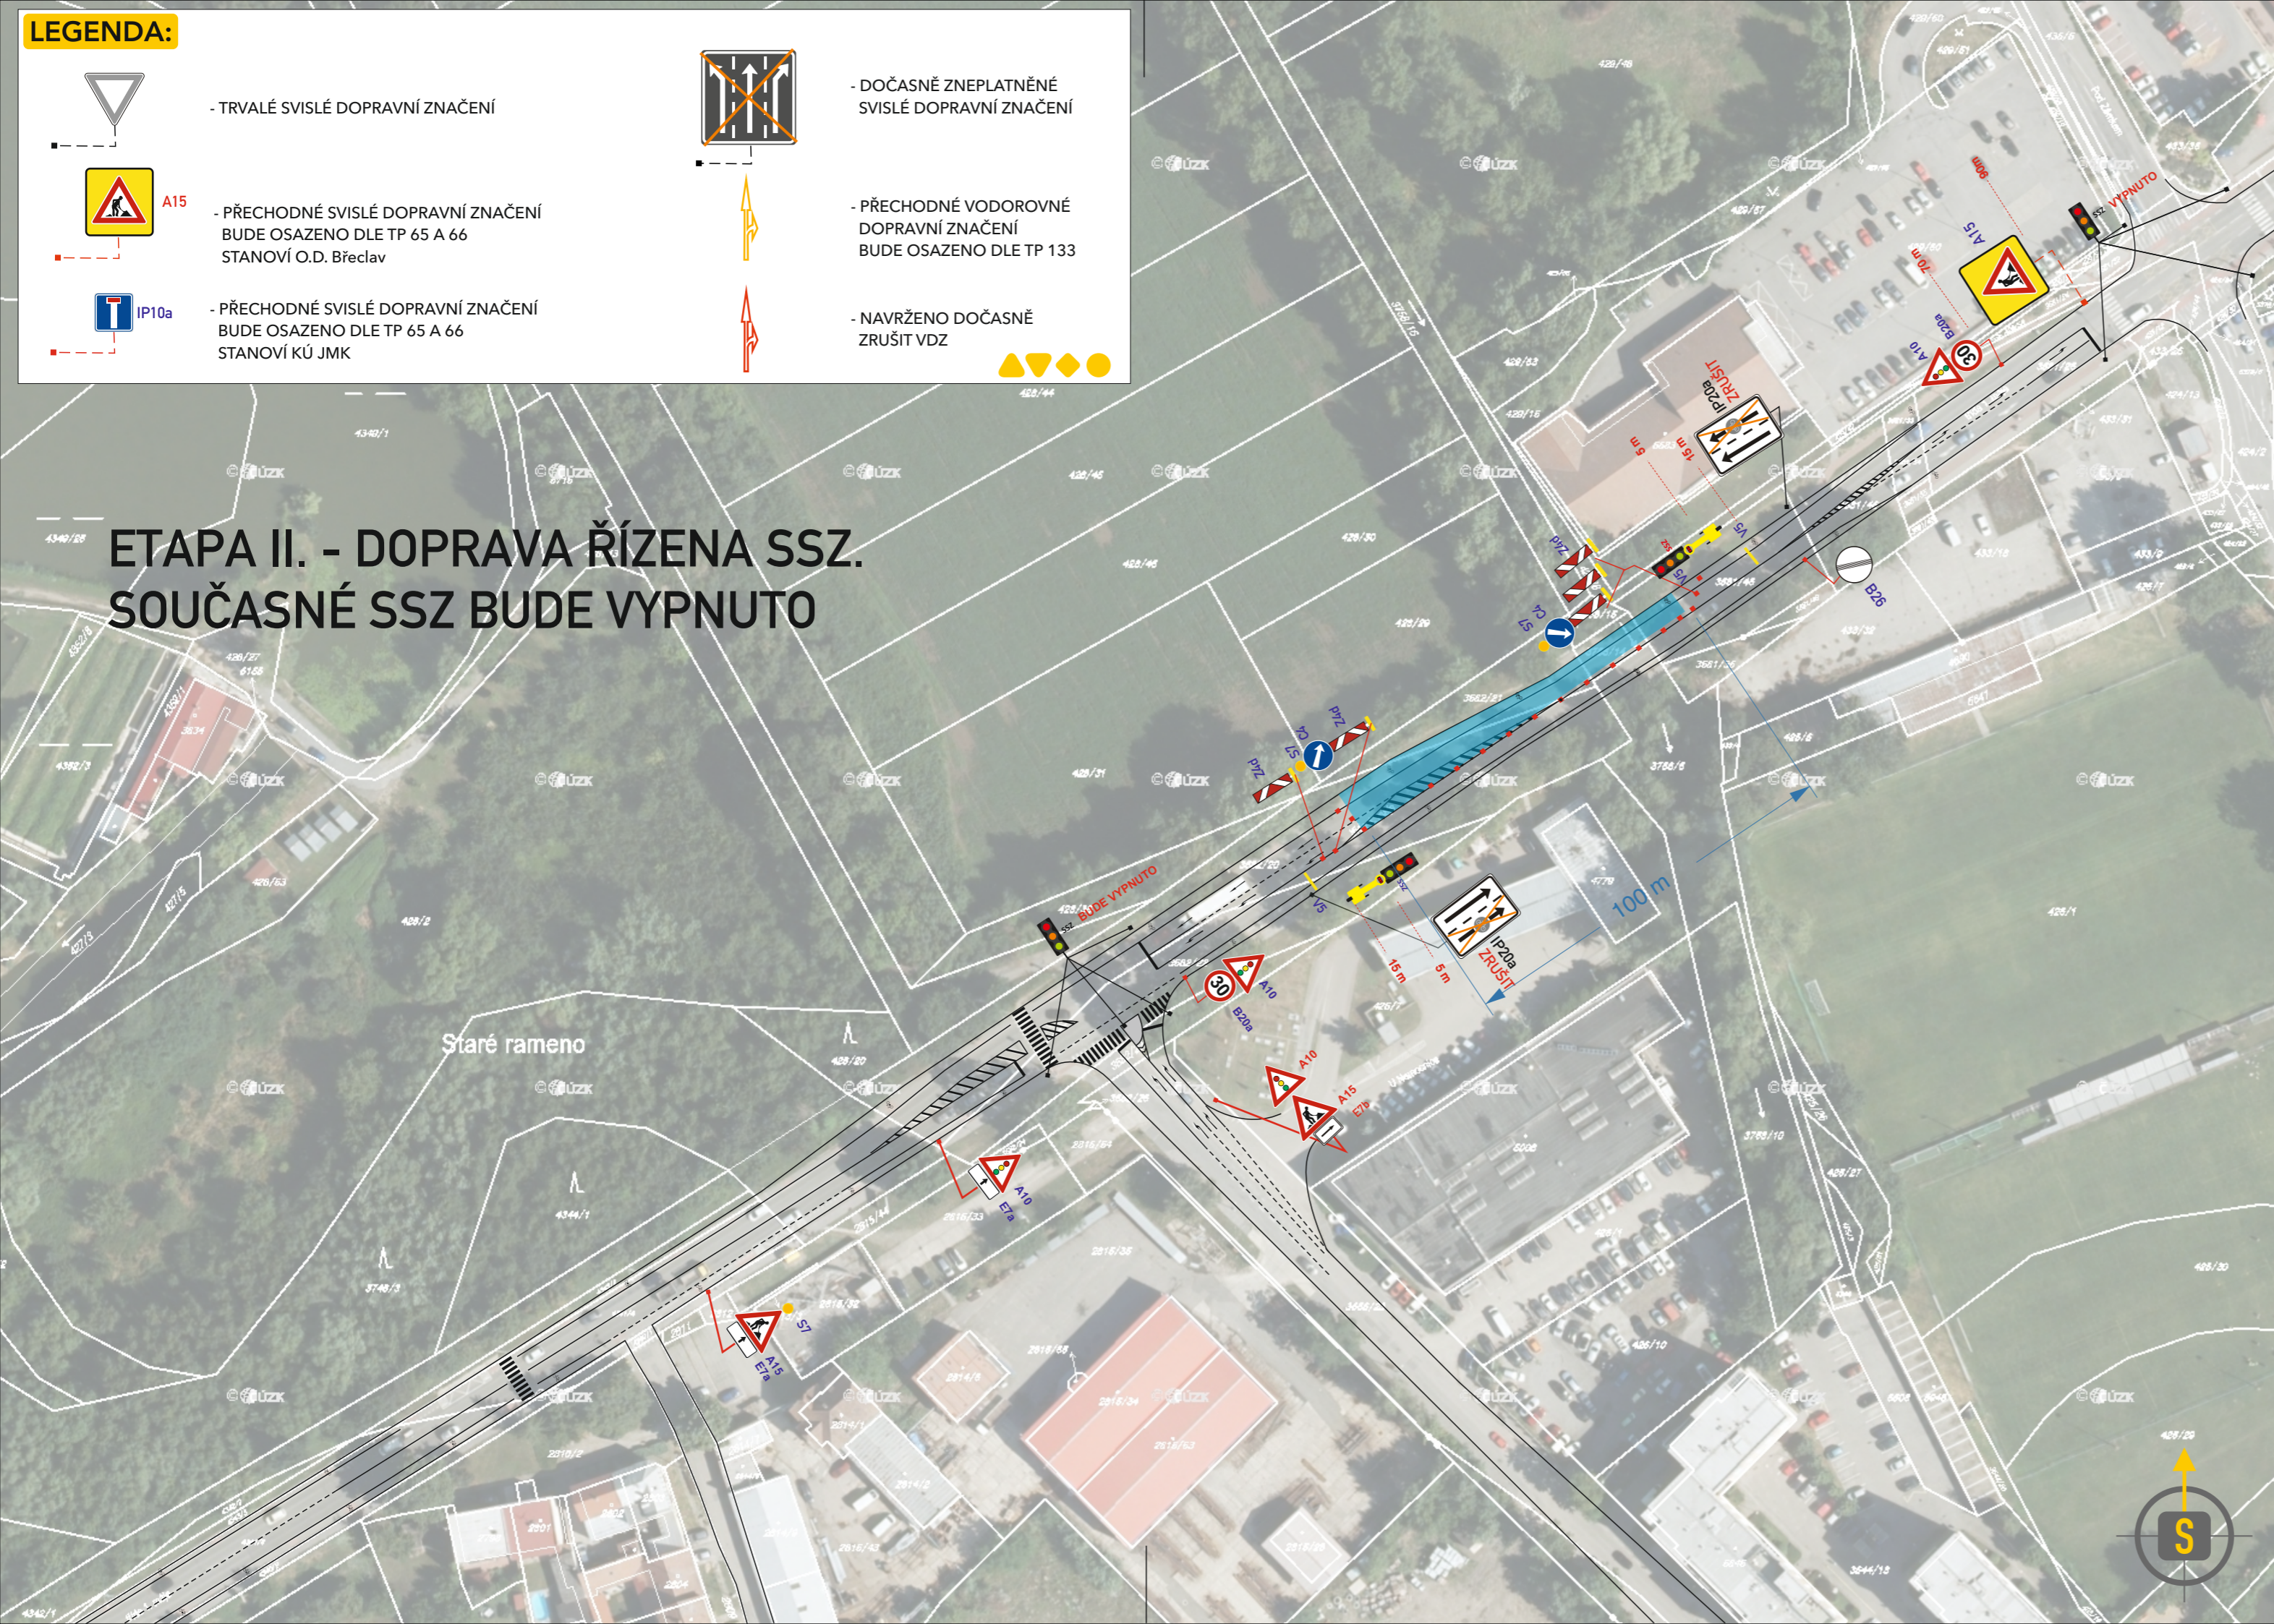

**ETAPA II. - DOPRAVA ŘÍZENA SSZ. SOUČASNÉ SSZ BUDE VYPNUTO**

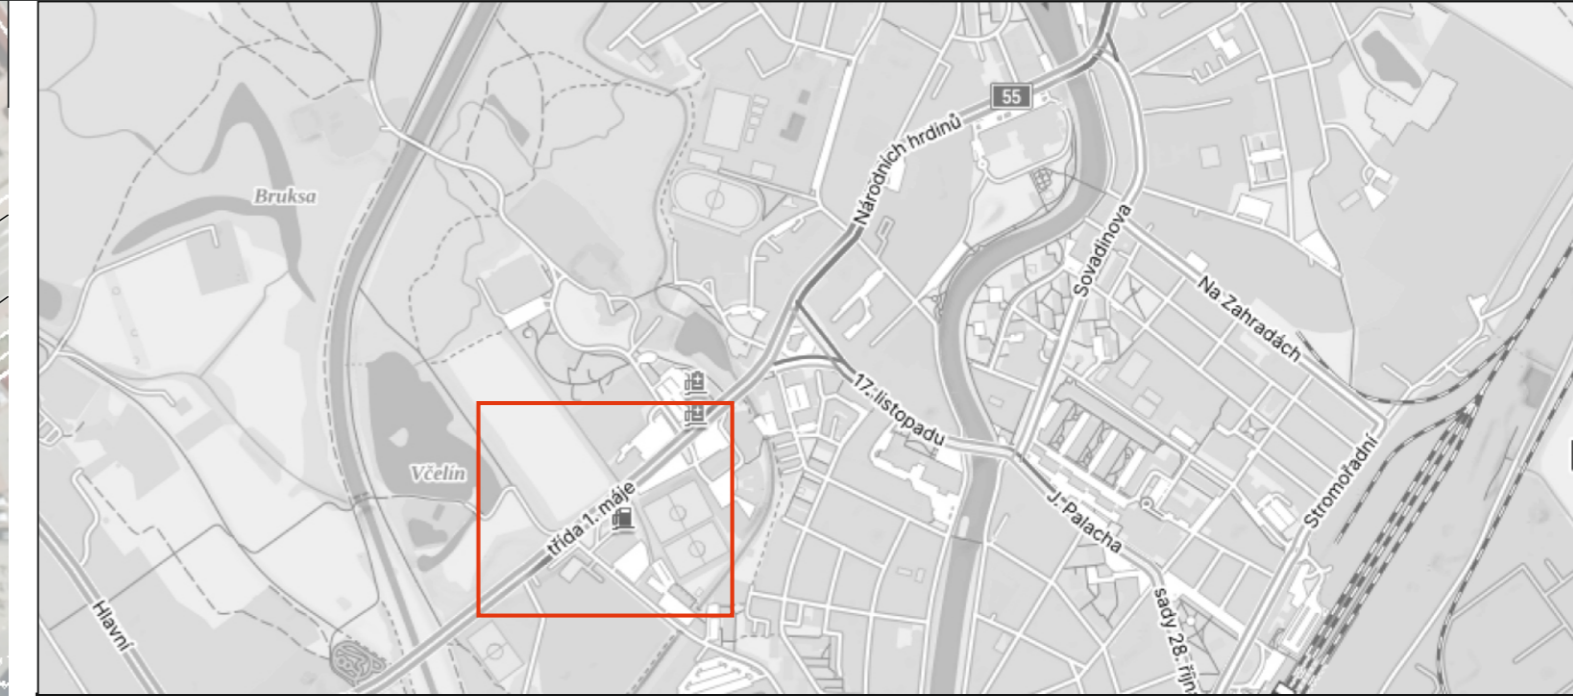

**SOUHLAS S PLATNOSTÍ DOKUMENTACE:**

POLICIE ČESKÉ REPUBLIKY - DOPRAVNÍ INSPEKTORÁT	ŘSD
	BŘECLAV


**DOSIG** PROJEKČNÍ ČINNOST TRVALÉ A PŘECHODNÉ DOPRAVNÍ ZNAČENÍ PRODEJ DOPRAVNÍHO ZNAČENÍ A ZAŘÍZENÍ  
 tel.: 777 723 121 www.dosig.cz

VEDOUCÍ PROJEKTANT	ING. FILIP HRUBÝ		DOSIG s.r.o., Bratislavská 929/67, 69145 Podivín, IČ: 14001055, DIČ: CZ14001055
ZODPOVĚDNÝ PROJEKTANT	ING. KATEŘINA BORECKÁ		
VYPRACOVAL	ING. FILIP HRUBÝ		
KRAJ: JIHMORAVSKÝ	OKRES: BŘECLAV	www.dosig.cz info@dosig.cz tel.: 777 723 121	


<b>STAVBA:</b>	<b>Břeclav I/55</b>		INVESTOR	STAVÍME NA NÁPADECH
<b>TERMÍN:</b>	14.-16.6 a 21.-23.6.2024		FORMÁT	3x A4
<b>OBSAH SCHÉMATU:</b>	<b>SITUACE PŘECHODNÉHO DOPRAVNÍHO ZNAČENÍ</b>		ČÍSLO ZAKÁZKY	F21141
			ČÍSLO VÝKRESU	<b>2</b>

**LEGENDA:**

	- TRVALÉ SVISLÉ DOPRAVNÍ ZNAČENÍ		- DOČASNĚ ZNEPLATNĚNÉ SVISLÉ DOPRAVNÍ ZNAČENÍ
	- PŘECHODNÉ SVISLÉ DOPRAVNÍ ZNAČENÍ BUDE OSAZENO DLE TP 65 A 66 STANOVÍ XX		- PŘECHODNÉ VODOROVNÉ DOPRAVNÍ ZNAČENÍ BUDE OSAZENO DLE TP 133
	- PŘECHODNÉ SVISLÉ DOPRAVNÍ ZNAČENÍ BUDE OSAZENO DLE TP 65 A 66 STANOVÍ XX		- NAVRŽENO DOČASNĚ ZRUŠIT VDZ

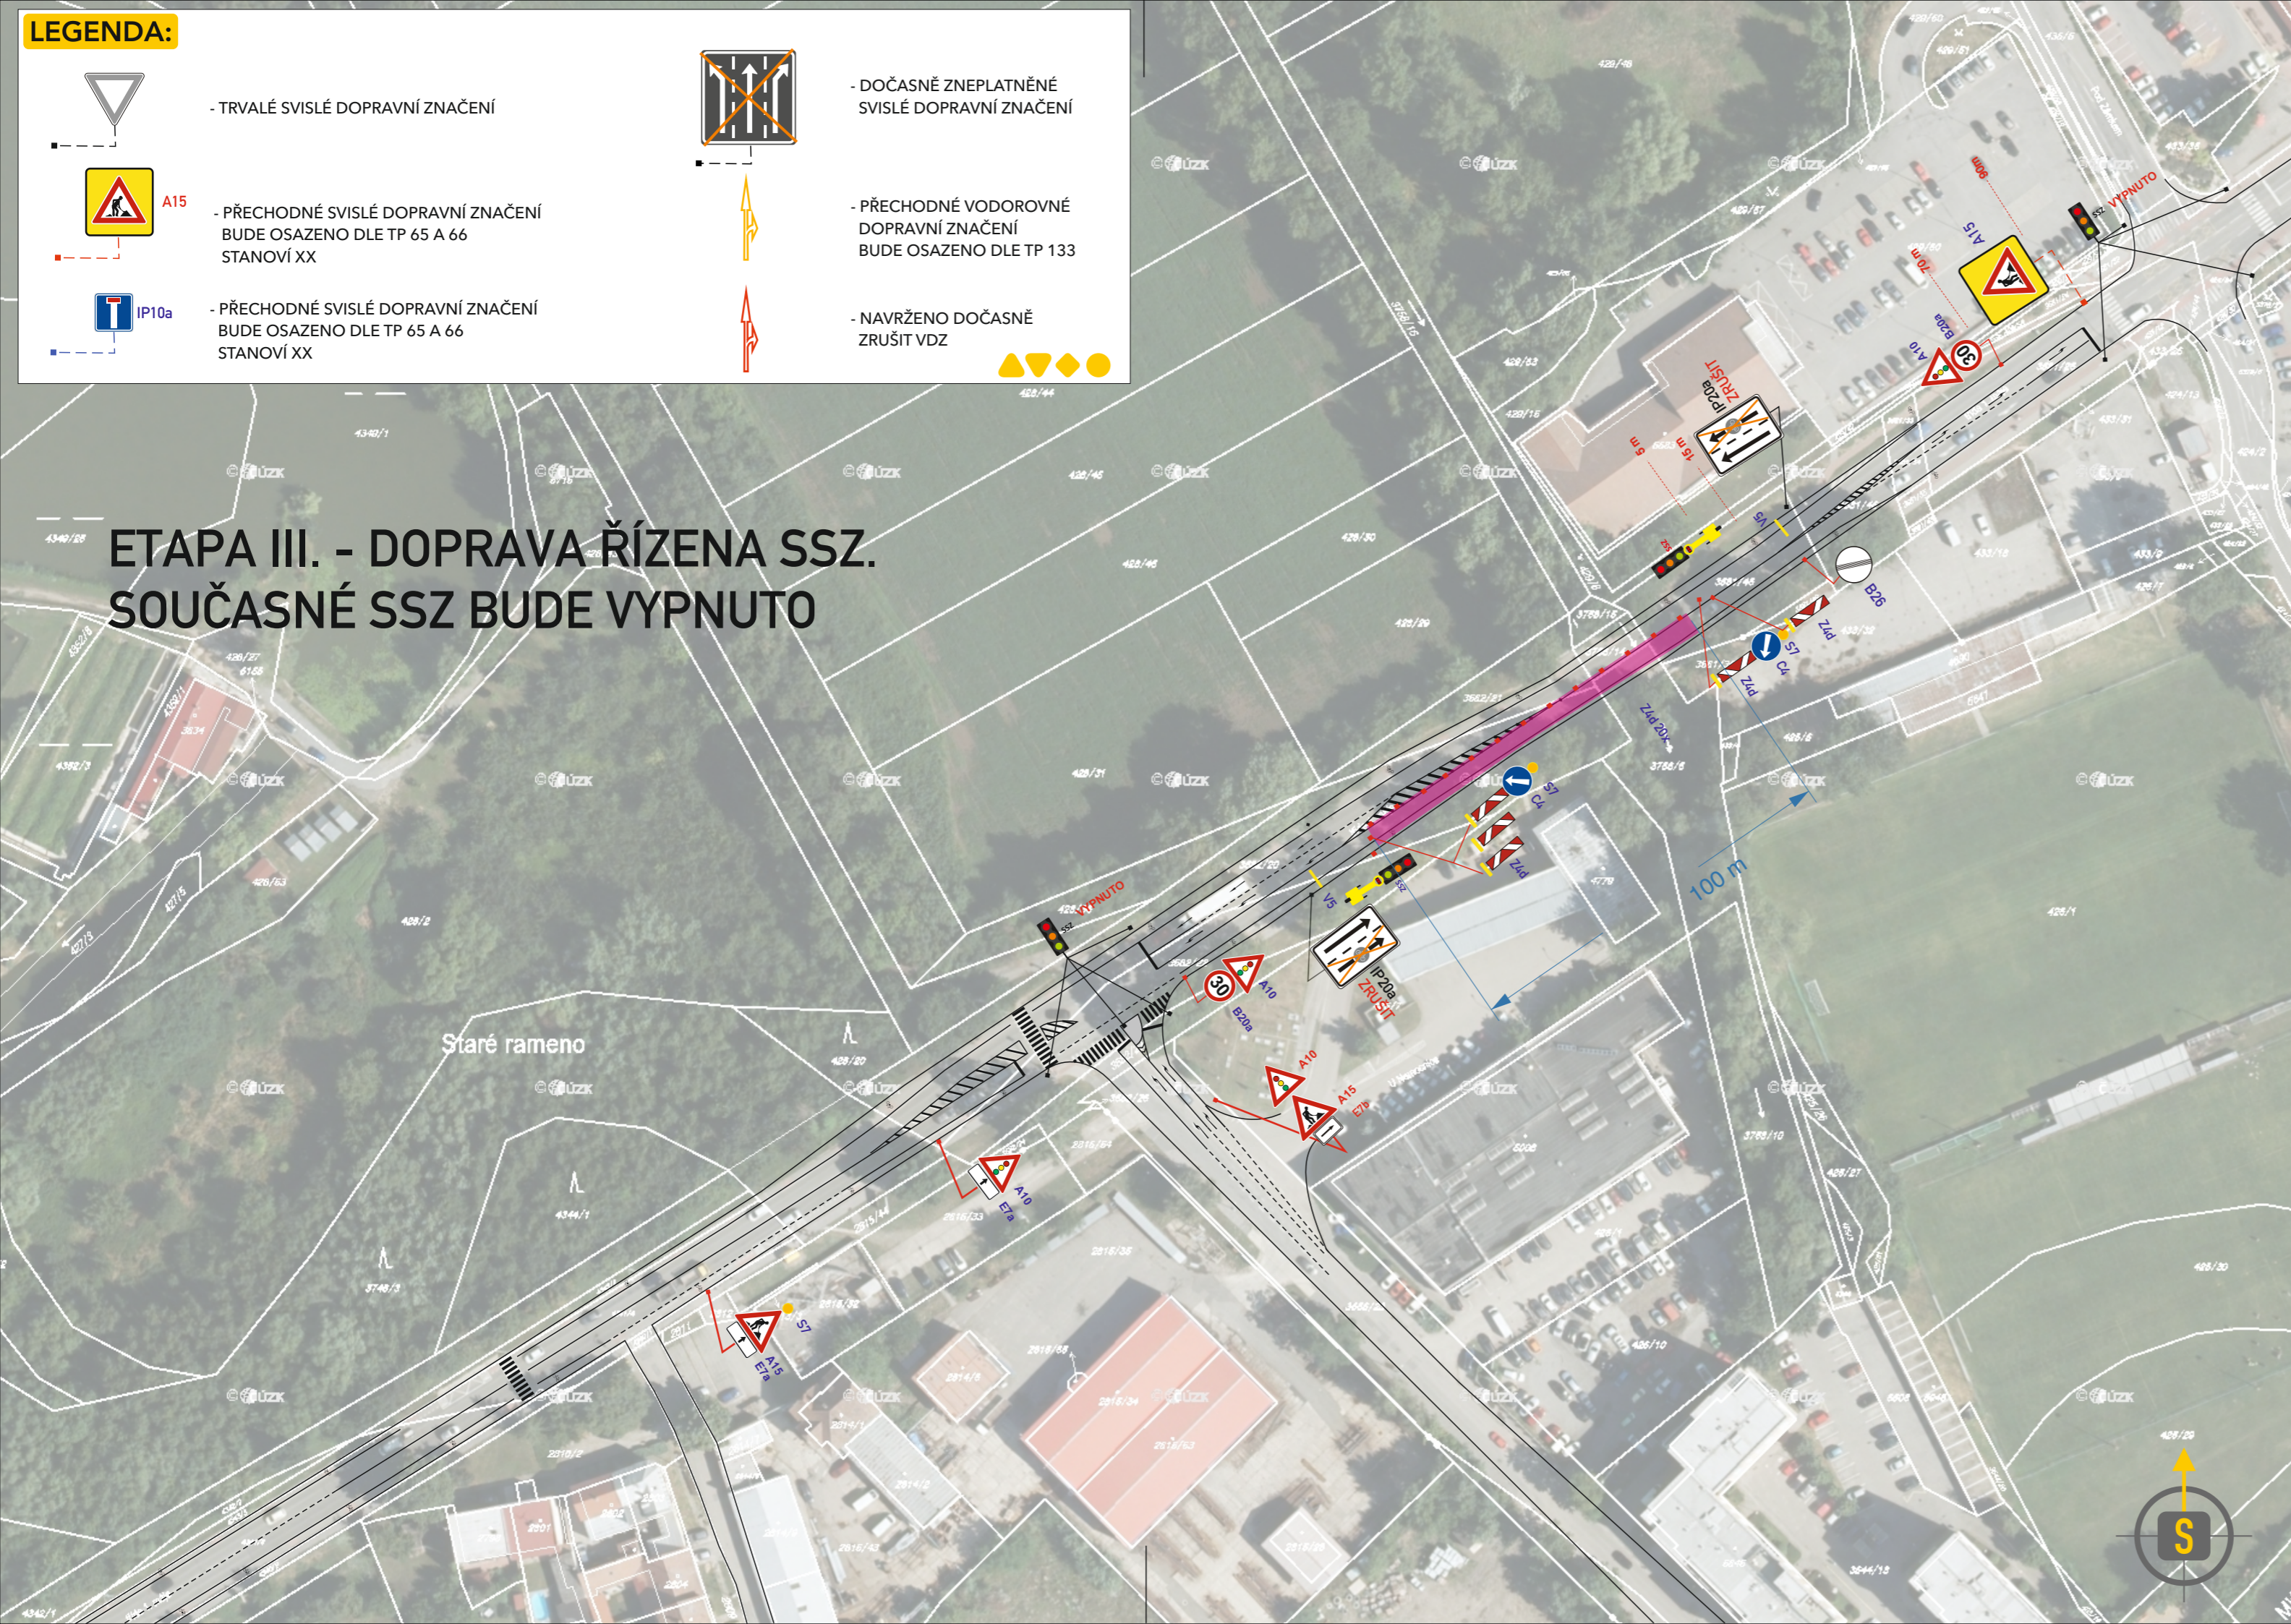

**ETAPA III. - DOPRAVA ŘÍZENA SSZ. SOUČASNÉ SSZ BUDE VYPNUTO**

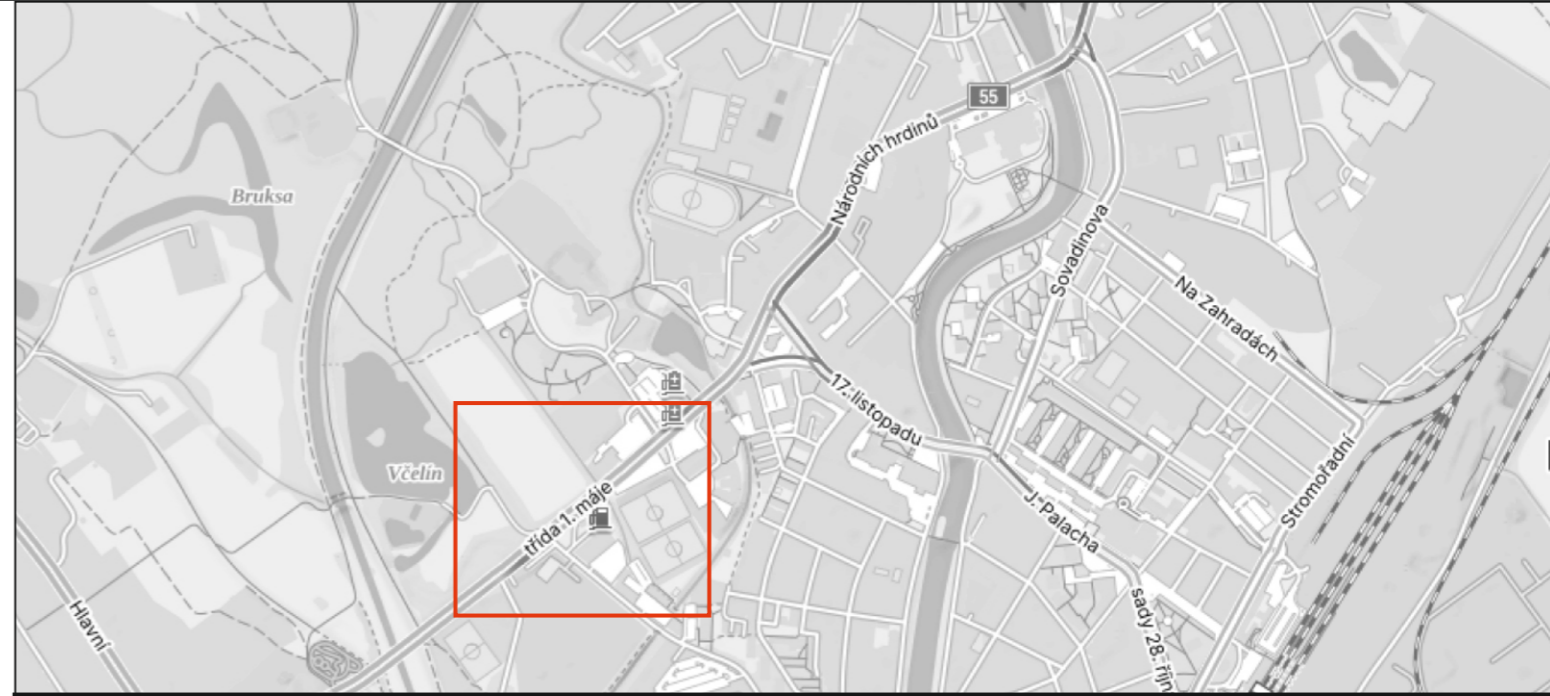

**SOUHLAS S PLATNOSTÍ DOKUMENTACE:**

POLICIE ČESKÉ REPUBLIKY - DOPRAVNÍ INSPEKTORÁT	ŘSD
	BŘECLAV

**DOSIG** PROJEKČNÍ ČINNOST TRVALÉ A PŘECHODNÉ DOPRAVNÍ ZNAČENÍ PRODEJ DOPRAVNÍHO ZNAČENÍ A ZAŘÍZENÍ  
 tel.: 777 723 121 www.dosig.cz

VEDOUCÍ PROJEKTANT	ING. FILIP HRUBÝ		DOSIG s.r.o., Bratislavská 929/67, 69145 Podivín, IČ: 14001055, DIČ: CZ14001055
ZODPOVĚDNÝ PROJEKTANT	ING. KATEŘINA BORECKÁ		
VYPRACOVAL	ING. FILIP HRUBÝ		
KRAJ: JIHMORAVSKÝ	OKRES: BŘECLAV	www.dosig.cz info@dosig.cz tel.: 777 723 121	

<b>STAVBA:</b>	<b>Břeclav I/55</b>		INVESTOR	STAVÍME NA NÁPADECH
<b>TERMÍN:</b>	14.-16.6 a 21.-23.6.2024		FORMÁT	3x A4
<b>OBSAH SCHÉMATU:</b>	SITUACE PŘECHODNÉHO DOPRAVNÍHO ZNAČENÍ		ČÍSLO ZAKÁZKY	F21141
			ČÍSLO VÝKRESU	<b>3</b>