





LEGENDA:


 - TRVALÉ SVISLÉ DOPRAVNÍ ZNAČENÍ

 A15 - PŘECHODNÉ SVISLÉ DOPRAVNÍ ZNAČENÍ
BUDE OSAZENO DLE TP 65 A 66
STANOVÍ O.D. Břeclav

 - DOČASNĚ ZNEPLATNĚNÉ
SVISLÉ DOPRAVNÍ ZNAČENÍ

 - PŘECHODNÉ VODOROVNÉ
DOPRAVNÍ ZNAČENÍ
BUDE OSAZENO DLE TP 133

 - NAVRŽENO DOČASNĚ
ZRUŠIT VDZ 

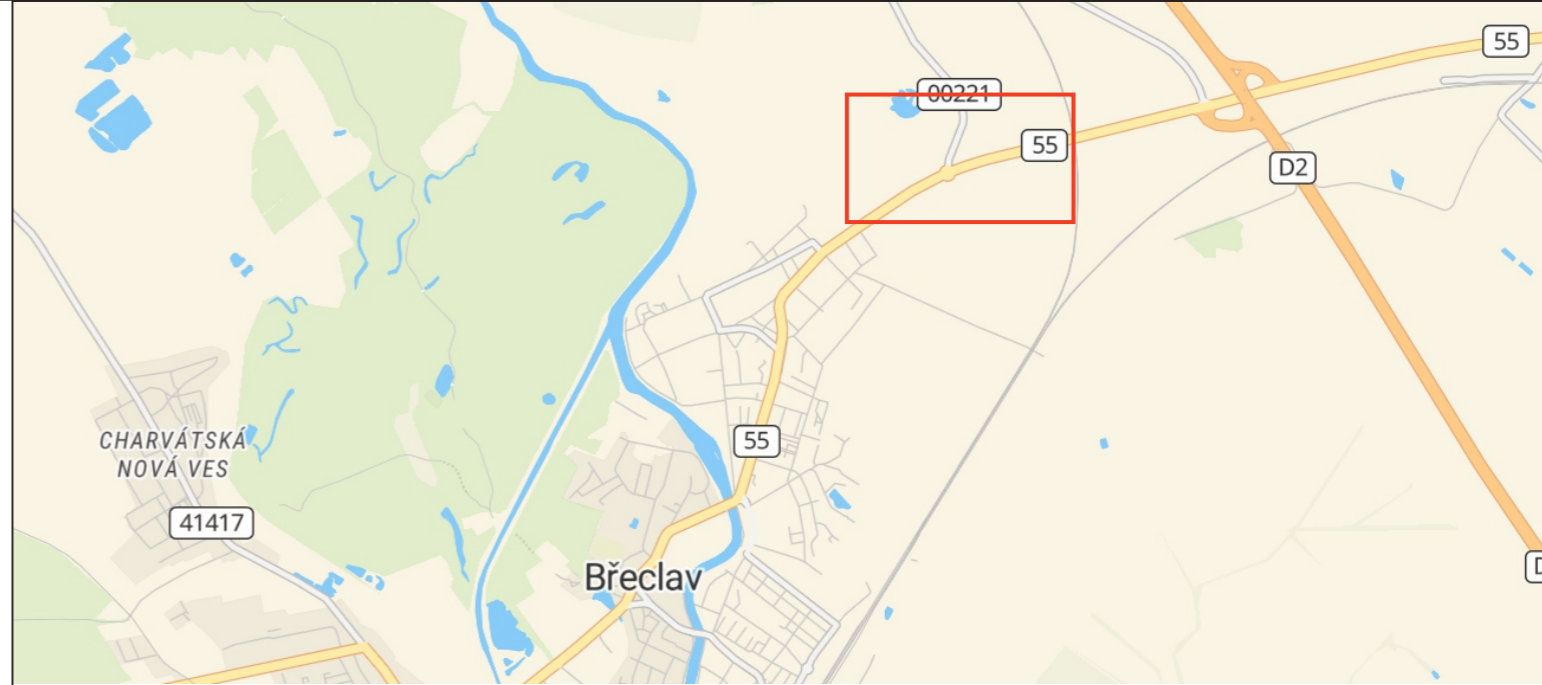


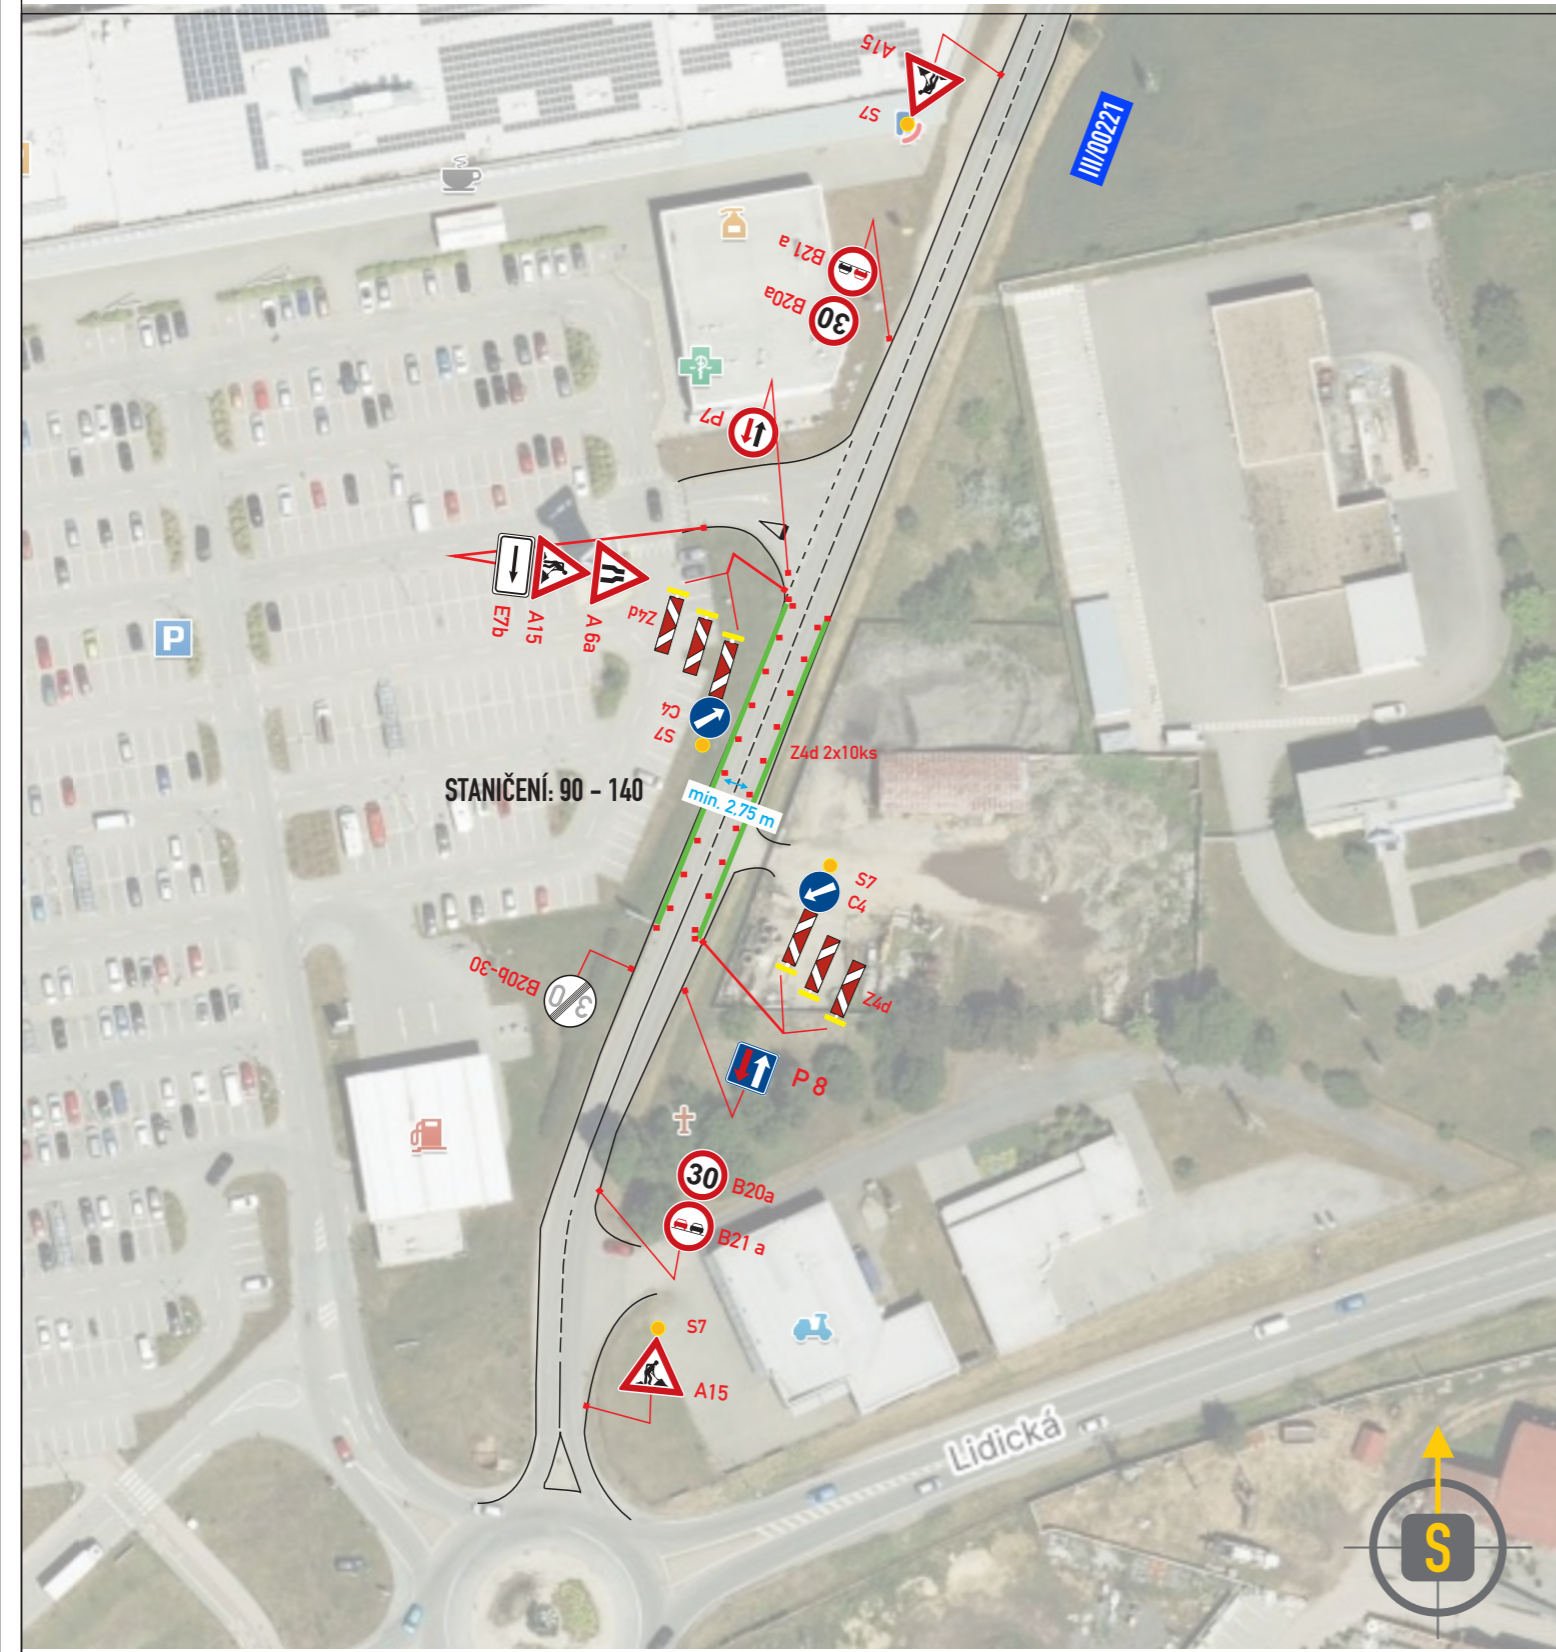
SOUHLAS S PLATNOSTÍ DOKUMENTACE:

POLICIE ČESKÉ REPUBLIKY - DOPRAVNÍ INSPEKTORÁT	SUS JMK
	Břeclav

DOSIG PROJEKČNÍ ČINNOST TRVALÉ A PŘECHODNÉ DOPRAVNÍ ZNAČENÍ PRODEJ DOPRAVNÍHO ZNAČENÍ A ZAŘÍZENÍ
tel.: 777 723 121  www.dosig.cz


VEDOUcí PROJEKTANT	ING. FILIP HRUBÝ		DOSIG s.r.o., Bratislavská 929/67, 69145 Podivín, IČ: 14001055, DIČ: CZ14001055
ZODPOVĚDNÝ PROJEKTANT	ING. KATEŘINA BORECKÁ		
VYPRACOVAL	ING. FILIP HRUBÝ		
KRAJ: JIHMORAVSKÝ	OKRES: BŘECLAV	www.dosig.cz info@dosig.cz tel.: 777 723 121	

STAVBA:	Břeclav III/00221		INVESTOR	
	KFC - zúžení vozovky		FORMÁT	2x A4
TERMÍN:	13.6.-14.7.2024		ČÍSLO ZAKÁZKY	F24143
OBSAH SCHÉMATU:	SITUACE PŘECHODNÉHO DOPRAVNÍHO ZNAČENÍ		ČÍSLO VÝKRESU	1






LEGENDA:


 - TRVALÉ SVISLÉ DOPRAVNÍ ZNAČENÍ

 A15 - PŘECHODNÉ SVISLÉ DOPRAVNÍ ZNAČENÍ
BUDE OSAŽENO DLE TP 65 A 66
STANOVÍ O.D. Břeclav

 - DOČASNĚ ZNEPLATNĚNÉ
SVISLÉ DOPRAVNÍ ZNAČENÍ

 - PŘECHODNÉ VODOROVNÉ
DOPRAVNÍ ZNAČENÍ
BUDE OSAŽENO DLE TP 133

 - NAVRŽENO DOČASNĚ
ZRUŠIT VDZ 

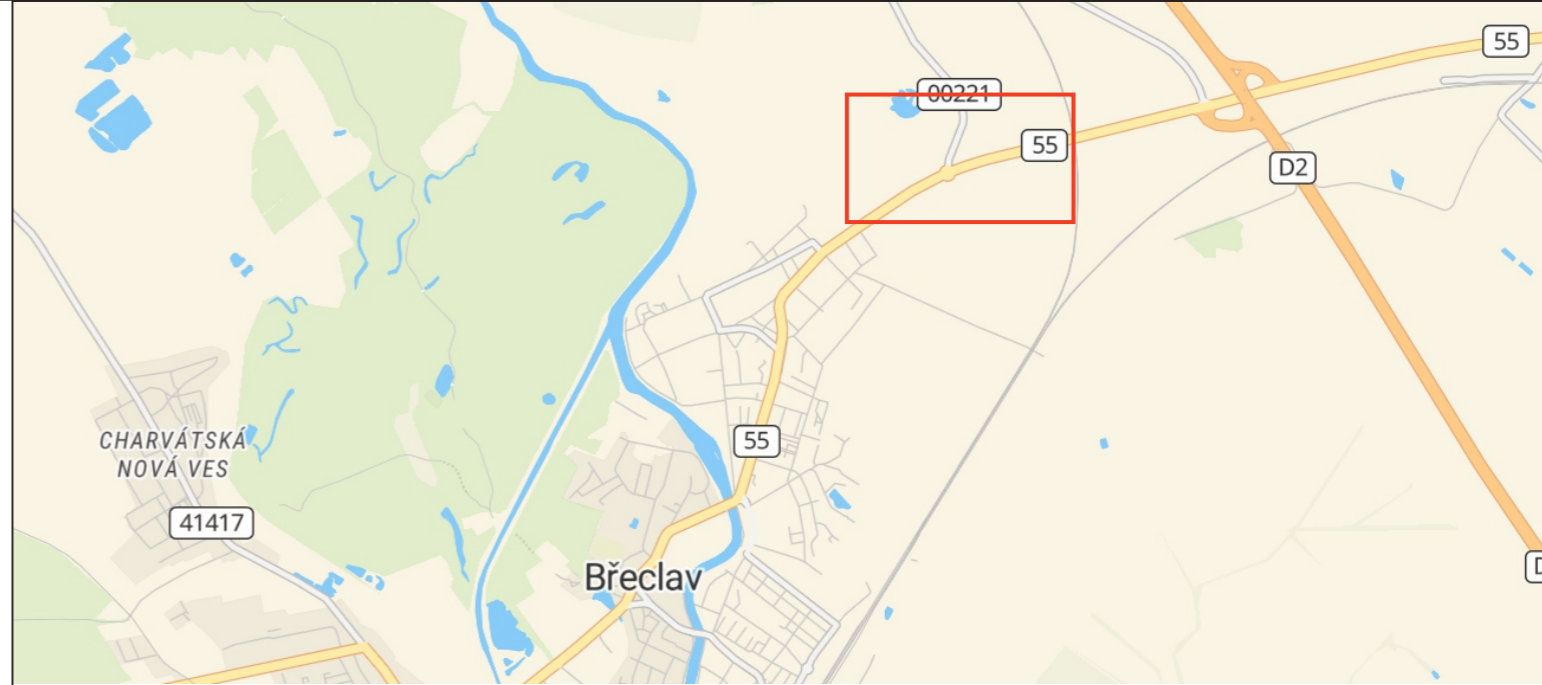


SOUHLAS S PLATNOSTÍ DOKUMENTACE:

POLICIE ČESKÉ REPUBLIKY - DOPRAVNÍ INSPEKTORÁT	SUS JMK
	Břeclav

DOSIG PROJEKČNÍ ČINNOST TRVALÉ A PŘECHODNÉ DOPRAVNÍ ZNAČENÍ PRODEJ DOPRAVNÍHO ZNAČENÍ A ZAŘÍZENÍ
tel.: 777 723 121  www.dosig.cz

VEDOUcí PROJEKTANT	ING. FILIP HRUBÝ		DOSIG s.r.o., Bratislavská 929/67, 69145 Podivín, IČ: 14001055, DIČ: CZ14001055
ZODPOVĚDNÝ PROJEKTANT	ING. KATEŘINA BORECKÁ		
VYPRACOVAL	ING. FILIP HRUBÝ		
KRAJ: JIHMORAVSKÝ	OKRES: BŘECLAV	www.dosig.cz info@dosig.cz tel.: 777 723 121	

STAVBA:	Břeclav III/00221 KFC - zúžení vozovky		INVESTOR	
	TERMÍN:	13.6.-14.7.2024	FORMÁT	2x A4
OBSAH SCHÉMATU:	SITUACE PŘECHODNÉHO DOPRAVNÍHO ZNAČENÍ		ČÍSLO ZAKÁZKY	F24143
			ČÍSLO VÝKRESU	2

