PŘESNÉ UMÍSTĚNÍ DZ BUDE ŘEŠENO NA MÍSTĚ V NÁVAZNOSTI NA OKOLNÍ KŘIŽOVATKY

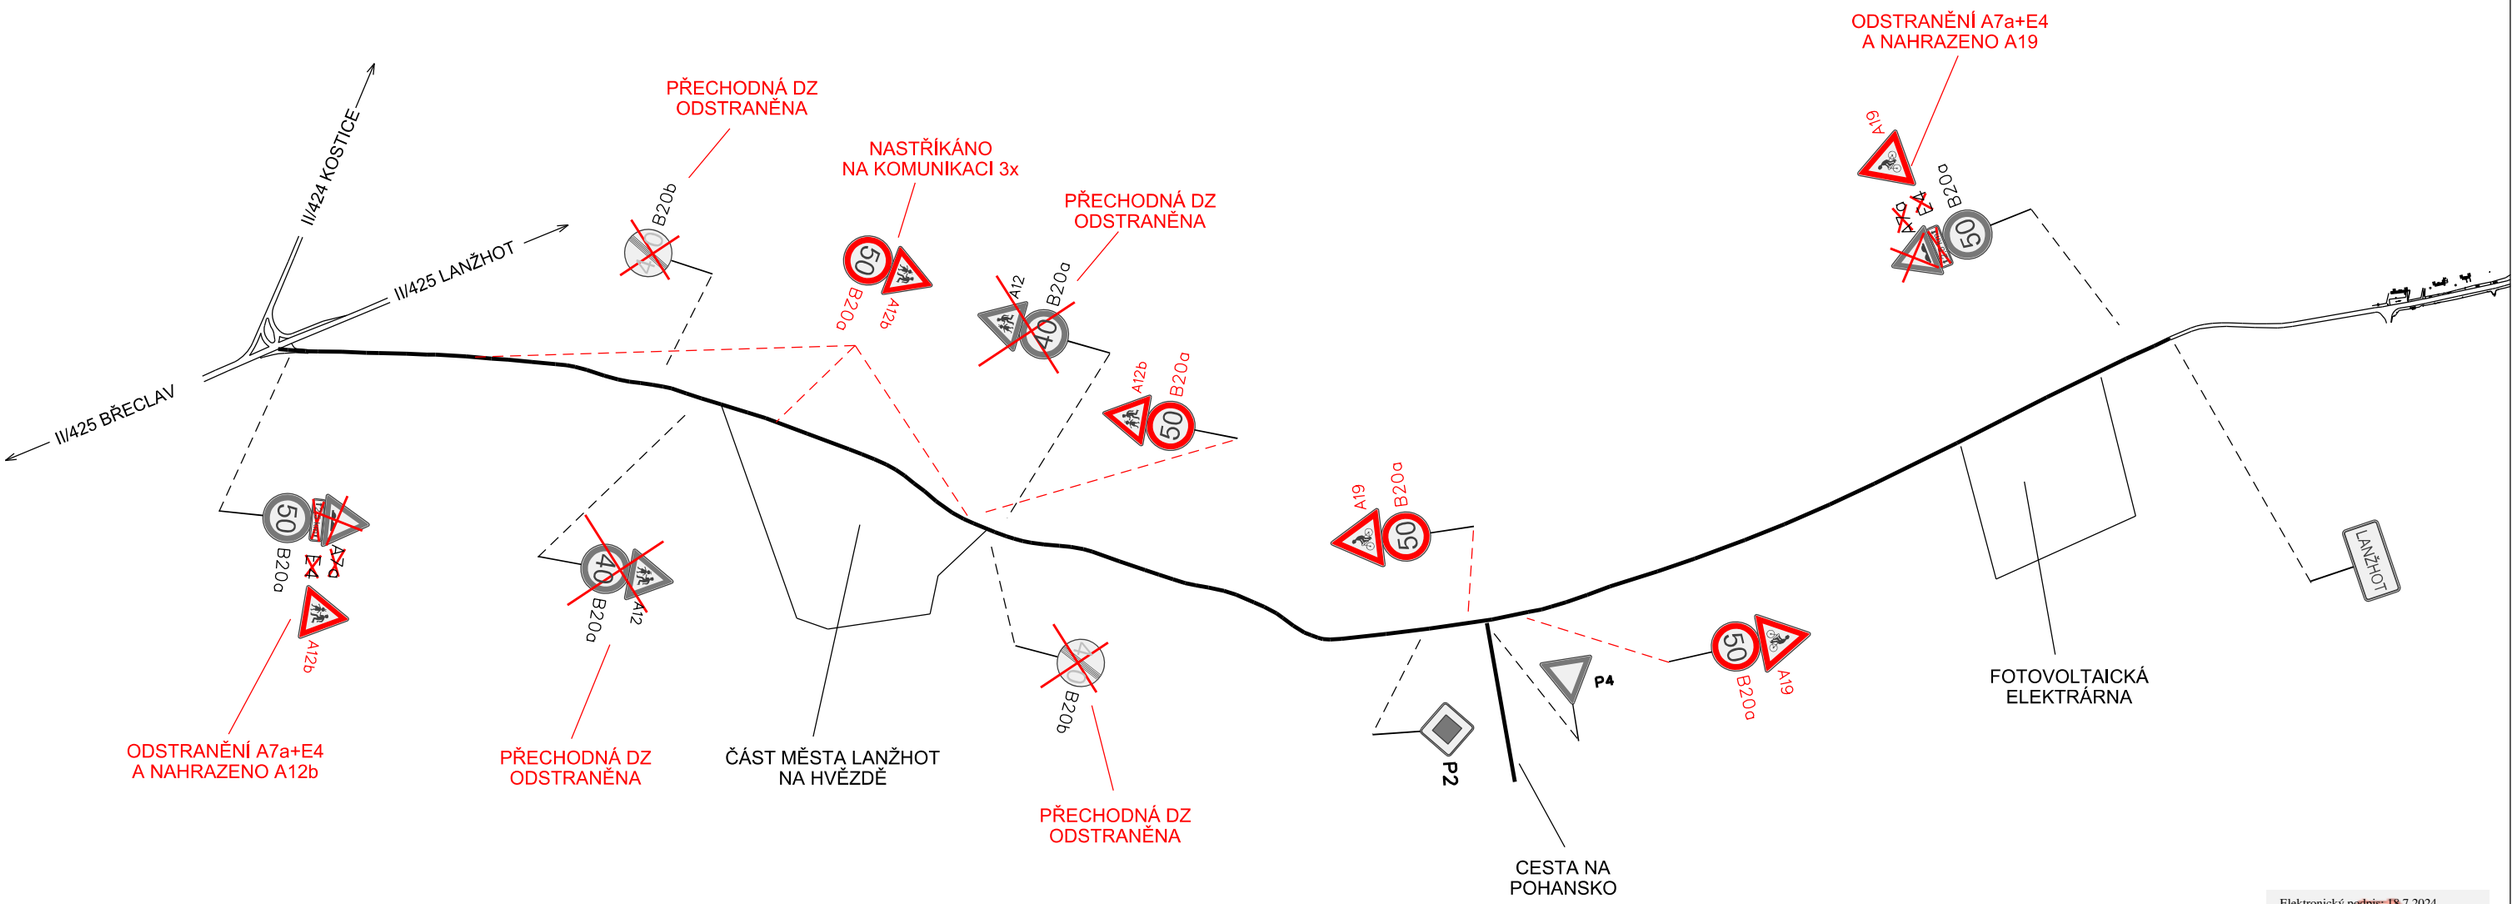

Elektronický podpis: 18.7.2024
Certifikát autora podpisu:
Jméno: Bc. Jitka Klimešová
Vydal: PostSignum Qualified CA 4
Platnost do: 22.4.2025 14:00 +02:00