


SCHÉMA PŘECHODNÉHO DOPR. ZN.

Příloha k čj. MUBR 123008/2024
ze dne 04.09.2024

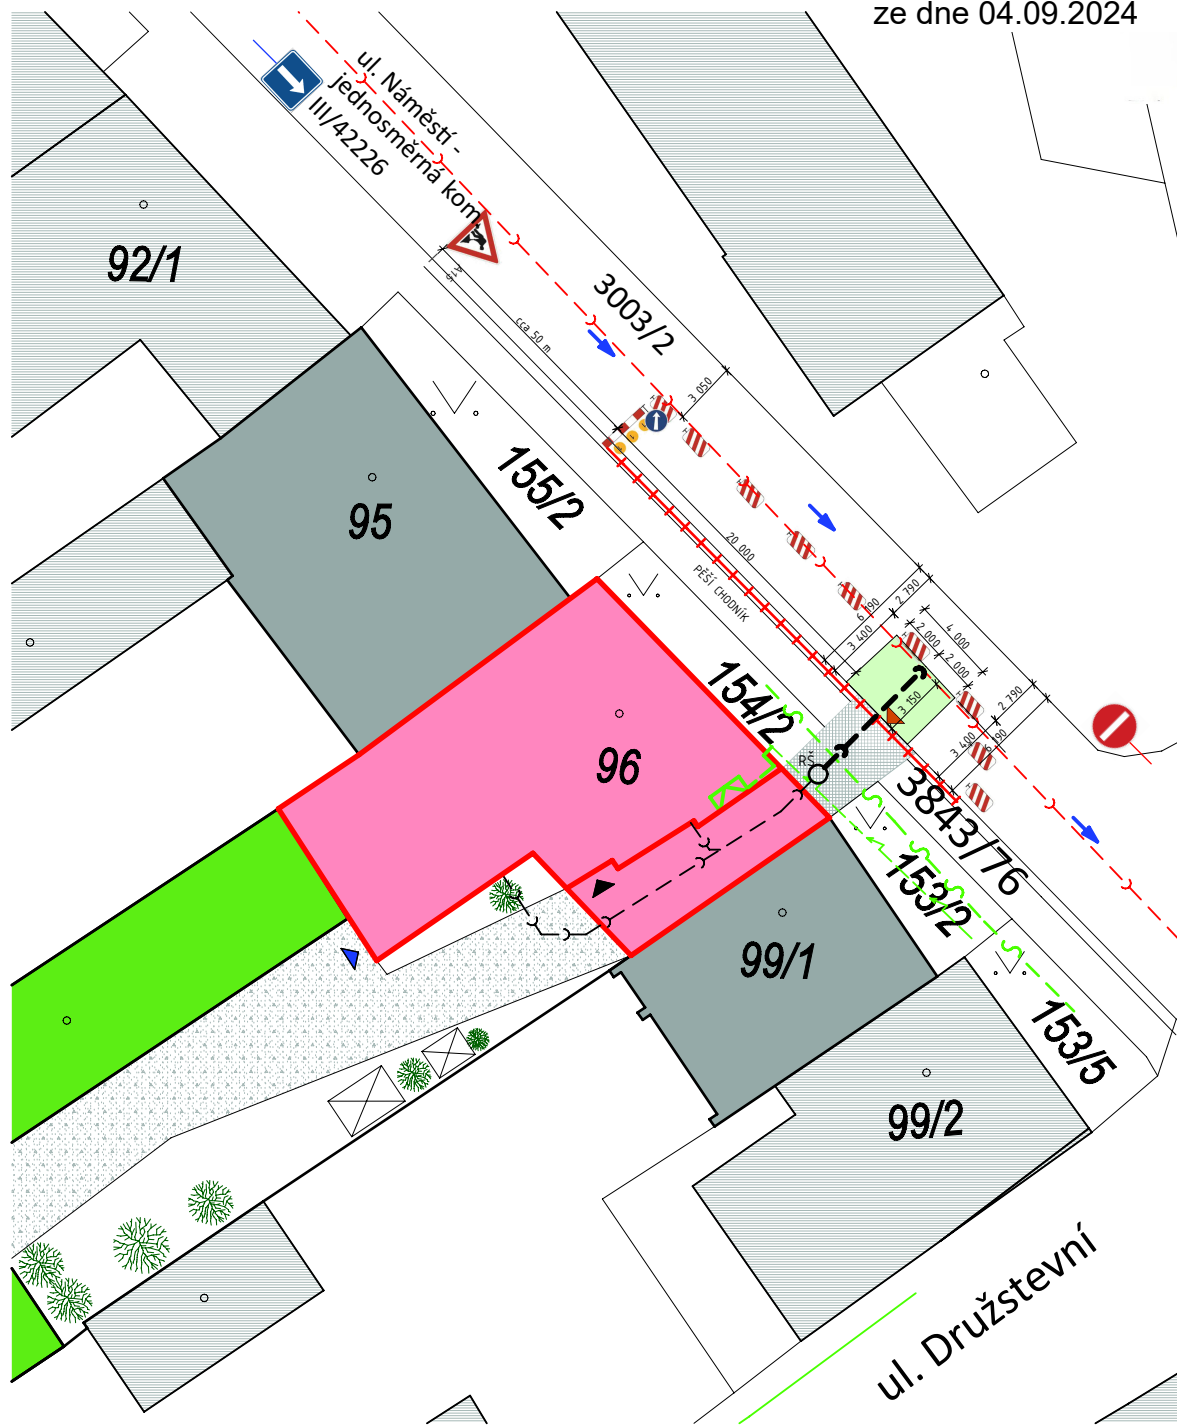

LEGENDA NOVĚ NAVRŽENÝCH SÍTÍ

- NAVRŽENÁ PŘÍPOJKA SPLAŠKOVÉ KANALIZACE, GRAVITAČNÍ ČÁST, POTRUBÍ PVC KG Ø80 DN 150, DÉLKA 6,70 m.
- NAVRŽENÉ DNĚJŠÍ VEDENÍ VNITŘNÍ KANALIZACE, PVC KG DN 150, CELKOVÁ DÉLKA 20,25 m.

LEGENDA ZNAČENÍ

- HRANICE PARCELY STAVEBNÍKA, P. Č. st. 96
- HRANICE JEDNOTLIVÝCH PARCEL DLE KN
- STÁVAJÍCÍ VJEZD NA POZEMEK
- STÁVAJÍCÍ ŘEŠENÝ RD NA P. Č. st. 96
- STÁVAJÍCÍ OKOLNÍ ZÁSTAVBA RD
- STÁVAJÍCÍ NAVAZUJÍCÍ ZÁSTAVBA RD
- VYMEZENÝ PRACOVNÍ PROSTOR PRO REALIZACI KANALIZAČNÍ PŘÍPOJKY

NAVRŽENÉ PŘECHODNÉ DOPRAVNÍ ZNAČENÍ A ZAŘÍZENÍ

- DOPRAVNÍ ZNAČKA PRÁCE - A15
- PŘÍČNÁ ÚZÁVĚRA ZÁBRANOU, MINIMÁLNĚ 3 VÝSTRAŽNÁ SVĚTLA TYPU 1 + DOPRAVNÍ ZNAČKA PŘIKÁZANÝ SMĚR OBJÍŽDĚNÍ VLEVO - C4b
- SMĚROVACÍ DESKA LEVÁ, JEDNOSTRANNÝ POLEP - CZ6. ODSUP MAX. 10 m
- PODÉLNÁ ÚZÁVĚRA ZÁBRADLÍM NA STRANĚ CHODNÍKU

STÁVAJÍCÍ DOPRAVNÍ ZNAČENÍ - ul. Náměstí

- ZÁKAZ VJEZDU VŠECH VOZIDEL - B2
- JEDNOSMĚRNÝ PROVOZ - IP 4b

POZNÁMKY

- PŘECHODNÉ DOPRAVNÍ ZNAČENÍ ZAJISTÍ SPECIALIZOVANÁ FIRMA
RŠ REVIZNÍ ŠACHTICE SPLAŠKOVÉ KANALIZACE S PŘÍMÝM PŘÍTOKEM DN 425 NA P.Č. 154/2

Tato projektová dokumentace je zpracována výhradně ve stupni pro stavební povolení. Nejedná se o prováděcí ani realizační dokumentaci, jejíž rozsah je stanoven v příloze č. 13 vyhl. č. 499/2006 Sb. v platném znění!
0,000 = - m. n. m., B.p.v. / SOUŘADNICOVÝ SYSTÉM S-JTSC

Stavebník: Mgr. Jiří Bartoš Družstevní 780, 691 03 Rakvice	Zodp. projektant: Ing. Tomáš Ryž (ČKAIT 1103749)	Vypracoval: Ing. Tomáš Zelenka zelenka@vbsprojekce. +420 727 868 543 IČO: 06574050
Název stavby: Stavební úpravy RD na p. č. st. 96 Rakvice		Paré
Místo stavby: k. ú. Rakvice [739201], Náměstí 24, 691 03 Rakvice stavební úřad Podivín		Datu 08
Část PD: C. Situace	Stupeň: DSP	Formát v . A3
Výkres: SCHÉMA PŘECHODNÉHO DOPR. ZN.	Měřítko výkresu: 1:250	Číslo výkresu: C.5

S