

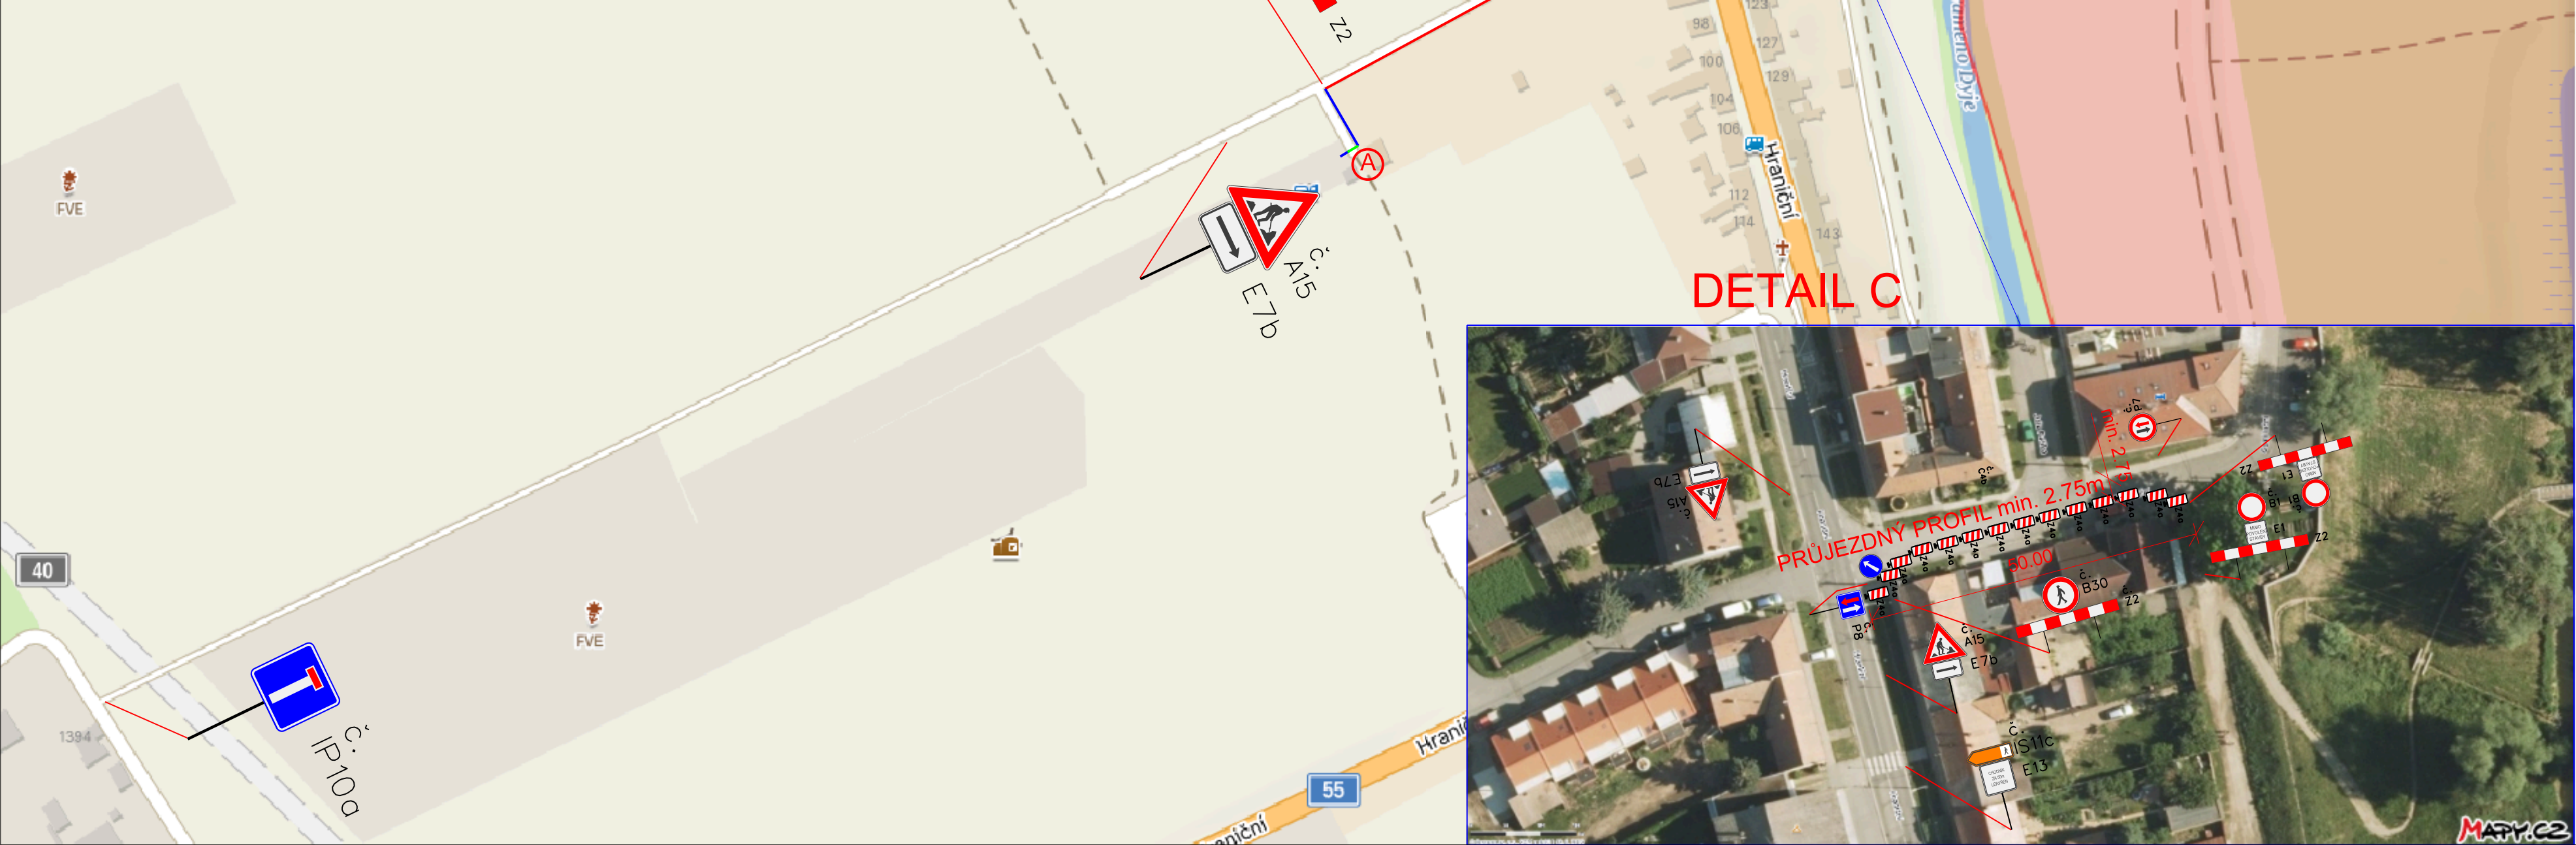


DETAIL B

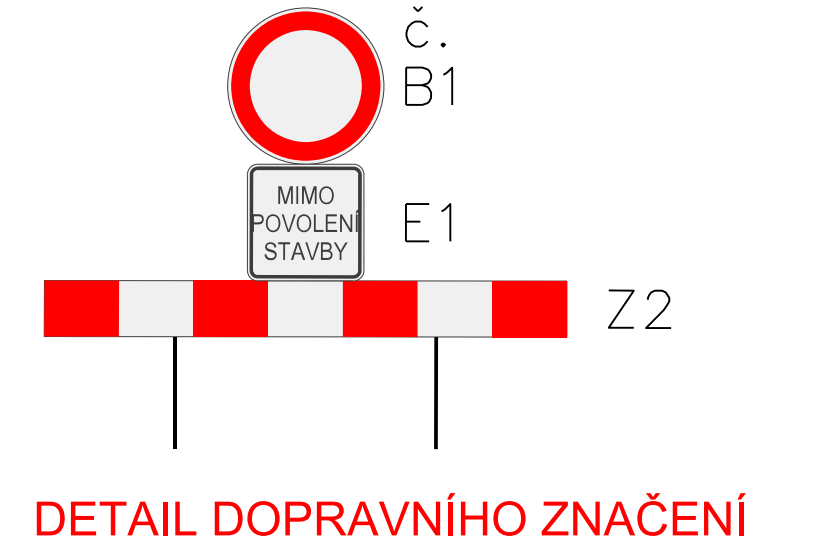

- PROTLAK (detail A)
- PRACOVNÍ MÍSTO (detail B)
- PRACOVNÍ MÍSTO (detail C)
- UZAVŘENÁ KOMUNIKACE

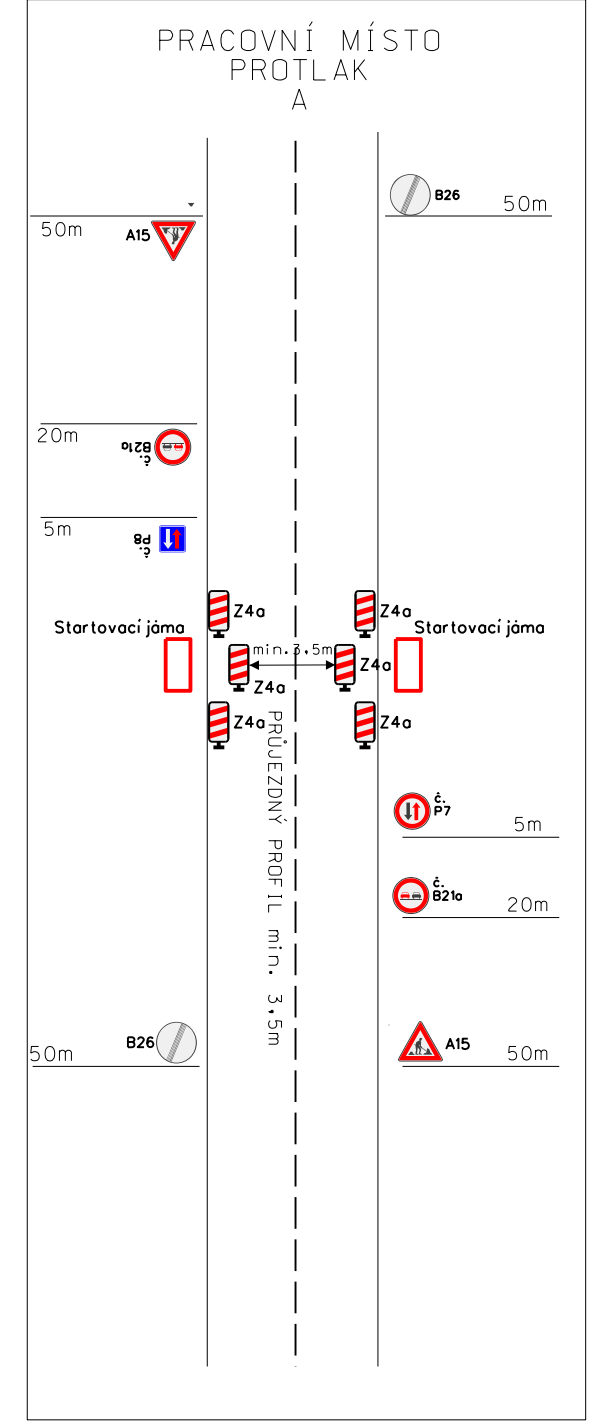

Název: Poštorná, Hraniční, obnova NN, VN
 Místo: Břeclav
 Termín: 21.10.2024 - 20.12.2024
 Odpovědná osoba: Pavel Růžička, 724 295 704
 Zhotovitel stavby: RGV a.s.
 Značení bude umístěno podle skutečného postupu prací
Dopravní značení je navrženo dle TP 66.

Město Břeclav	Vypracoval:	ViaDesign, s.r.o. Na Zahradách 16, 690 02 Břeclav Tel. 519 326 370 e-mail: viadesigne@viadesigne.eu
Poštorná, Hraniční, obnova NN, VN	Martin Skuhravý	