



POLICIE ČESKÉ REPUBLIKY
Krajské ředitelství policie Jihomoravského kraje
Územní odbor Břeclav
Dopravní inspektorát

Odsouhlaseno dne: 27.9.2024

Pod č.j.: KRPB-199263-2/ČJ-2024-060406

v kontextu č.j.: KRPB-222435-1/ČJ-2023-060406-KAM
Dle § 25 odst. 6 písm. c) zák. č. 13/1997 Sb.
§ 77 odst. 2 písm. b) zák. č. 361/2000 Sb.



Podpis: **POLICIE ČESKÉ REPUBLIKY**
KRAJSKÉ ŘEDITELSTVÍ POLICIE
JIHOMORAVSKÉHO KRAJE 22
DOPRAVNÍ INSPEKTORÁT
690 16 BŘECLAV, NÁR. HRDINŮ 15

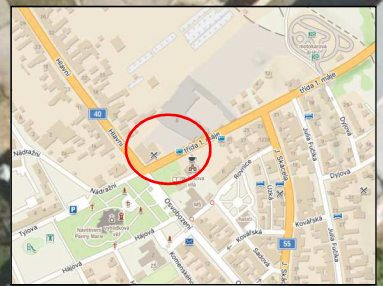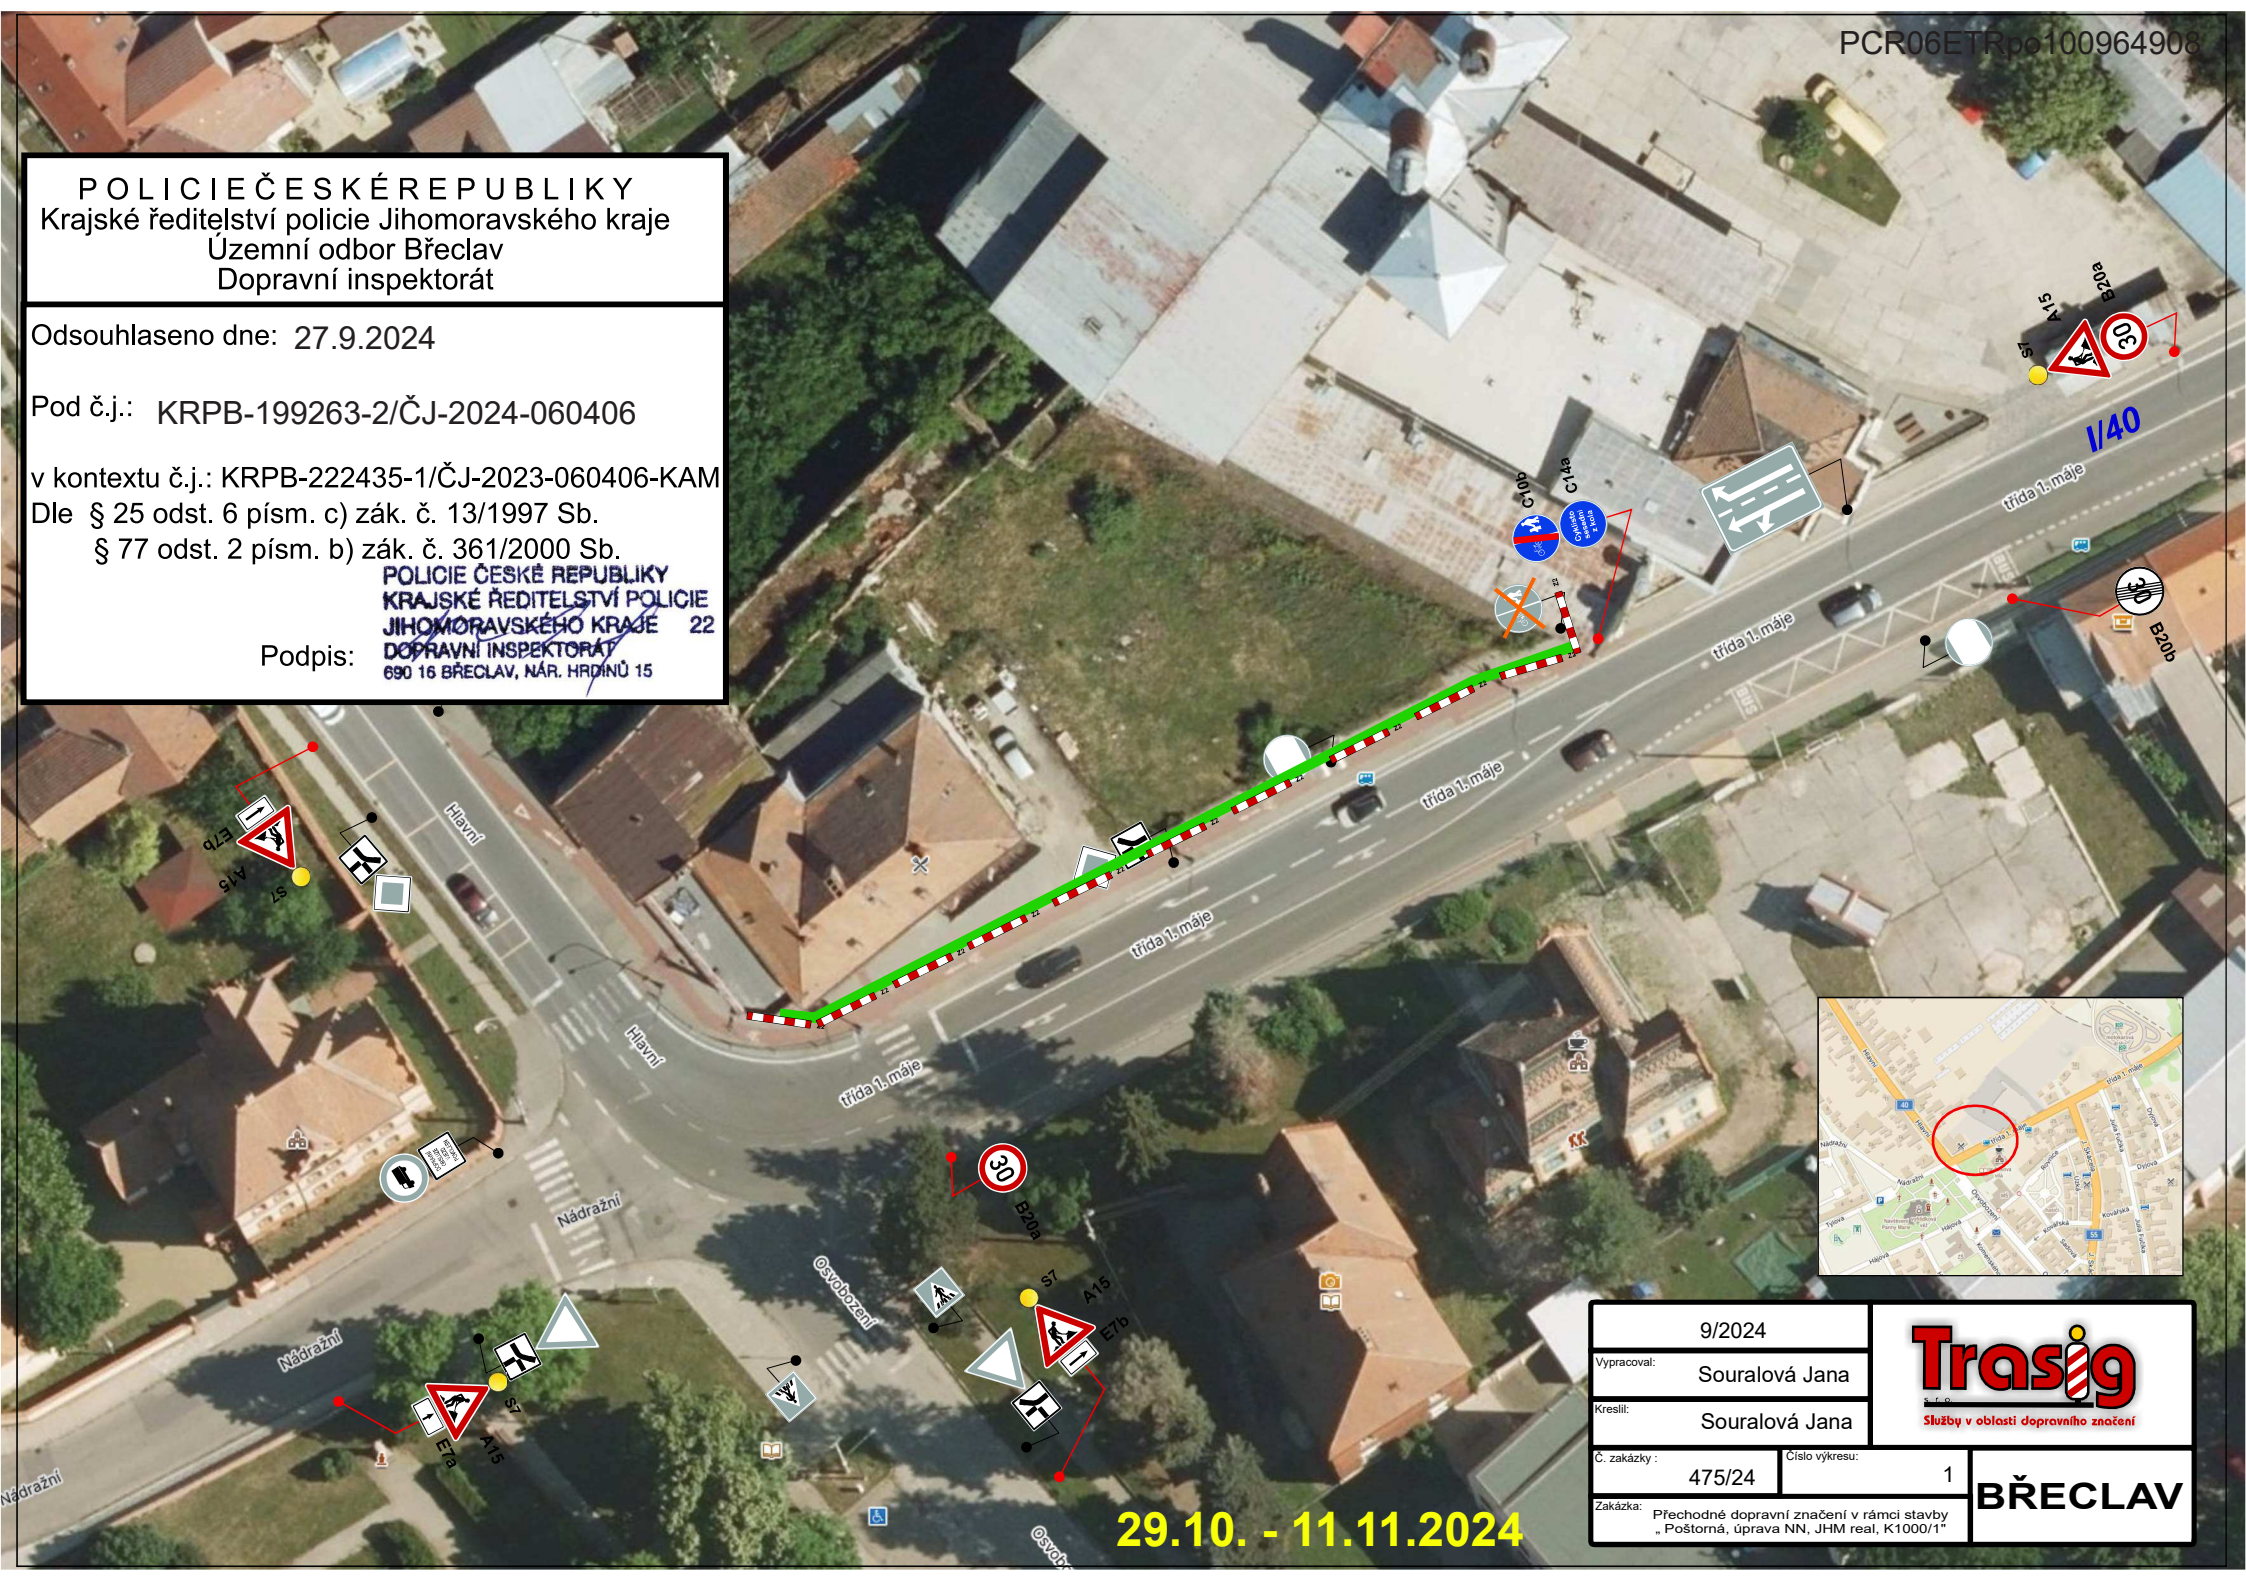

29.10. - 11.11.2024


9/2024		Trasig s.r.o. Služby v oblasti dopravního značení
Vypracoval:	Souralová Jana	
Kreslil:	Souralová Jana	BŘECLAV
Č. zakázky:	475/24	
Číslo výkresu:	1	
Zakázka:	Přechodné dopravní značení v rámci stavby „Poštorná, úprava NN, JHM real, K1000/1“	

9/2024		Trasig Služby v oblasti dopravního značení
Vypracoval: Suralová Jana		
Kreslil: Suralová Jana		BŘECLAV
Č. zakázky: 475/24	Číslo výkresu: 2	
Zakázka: Přechnodné dopravní značení v rámci stavby „Poštorná, úprava NN, JHM real, K1000/1“		

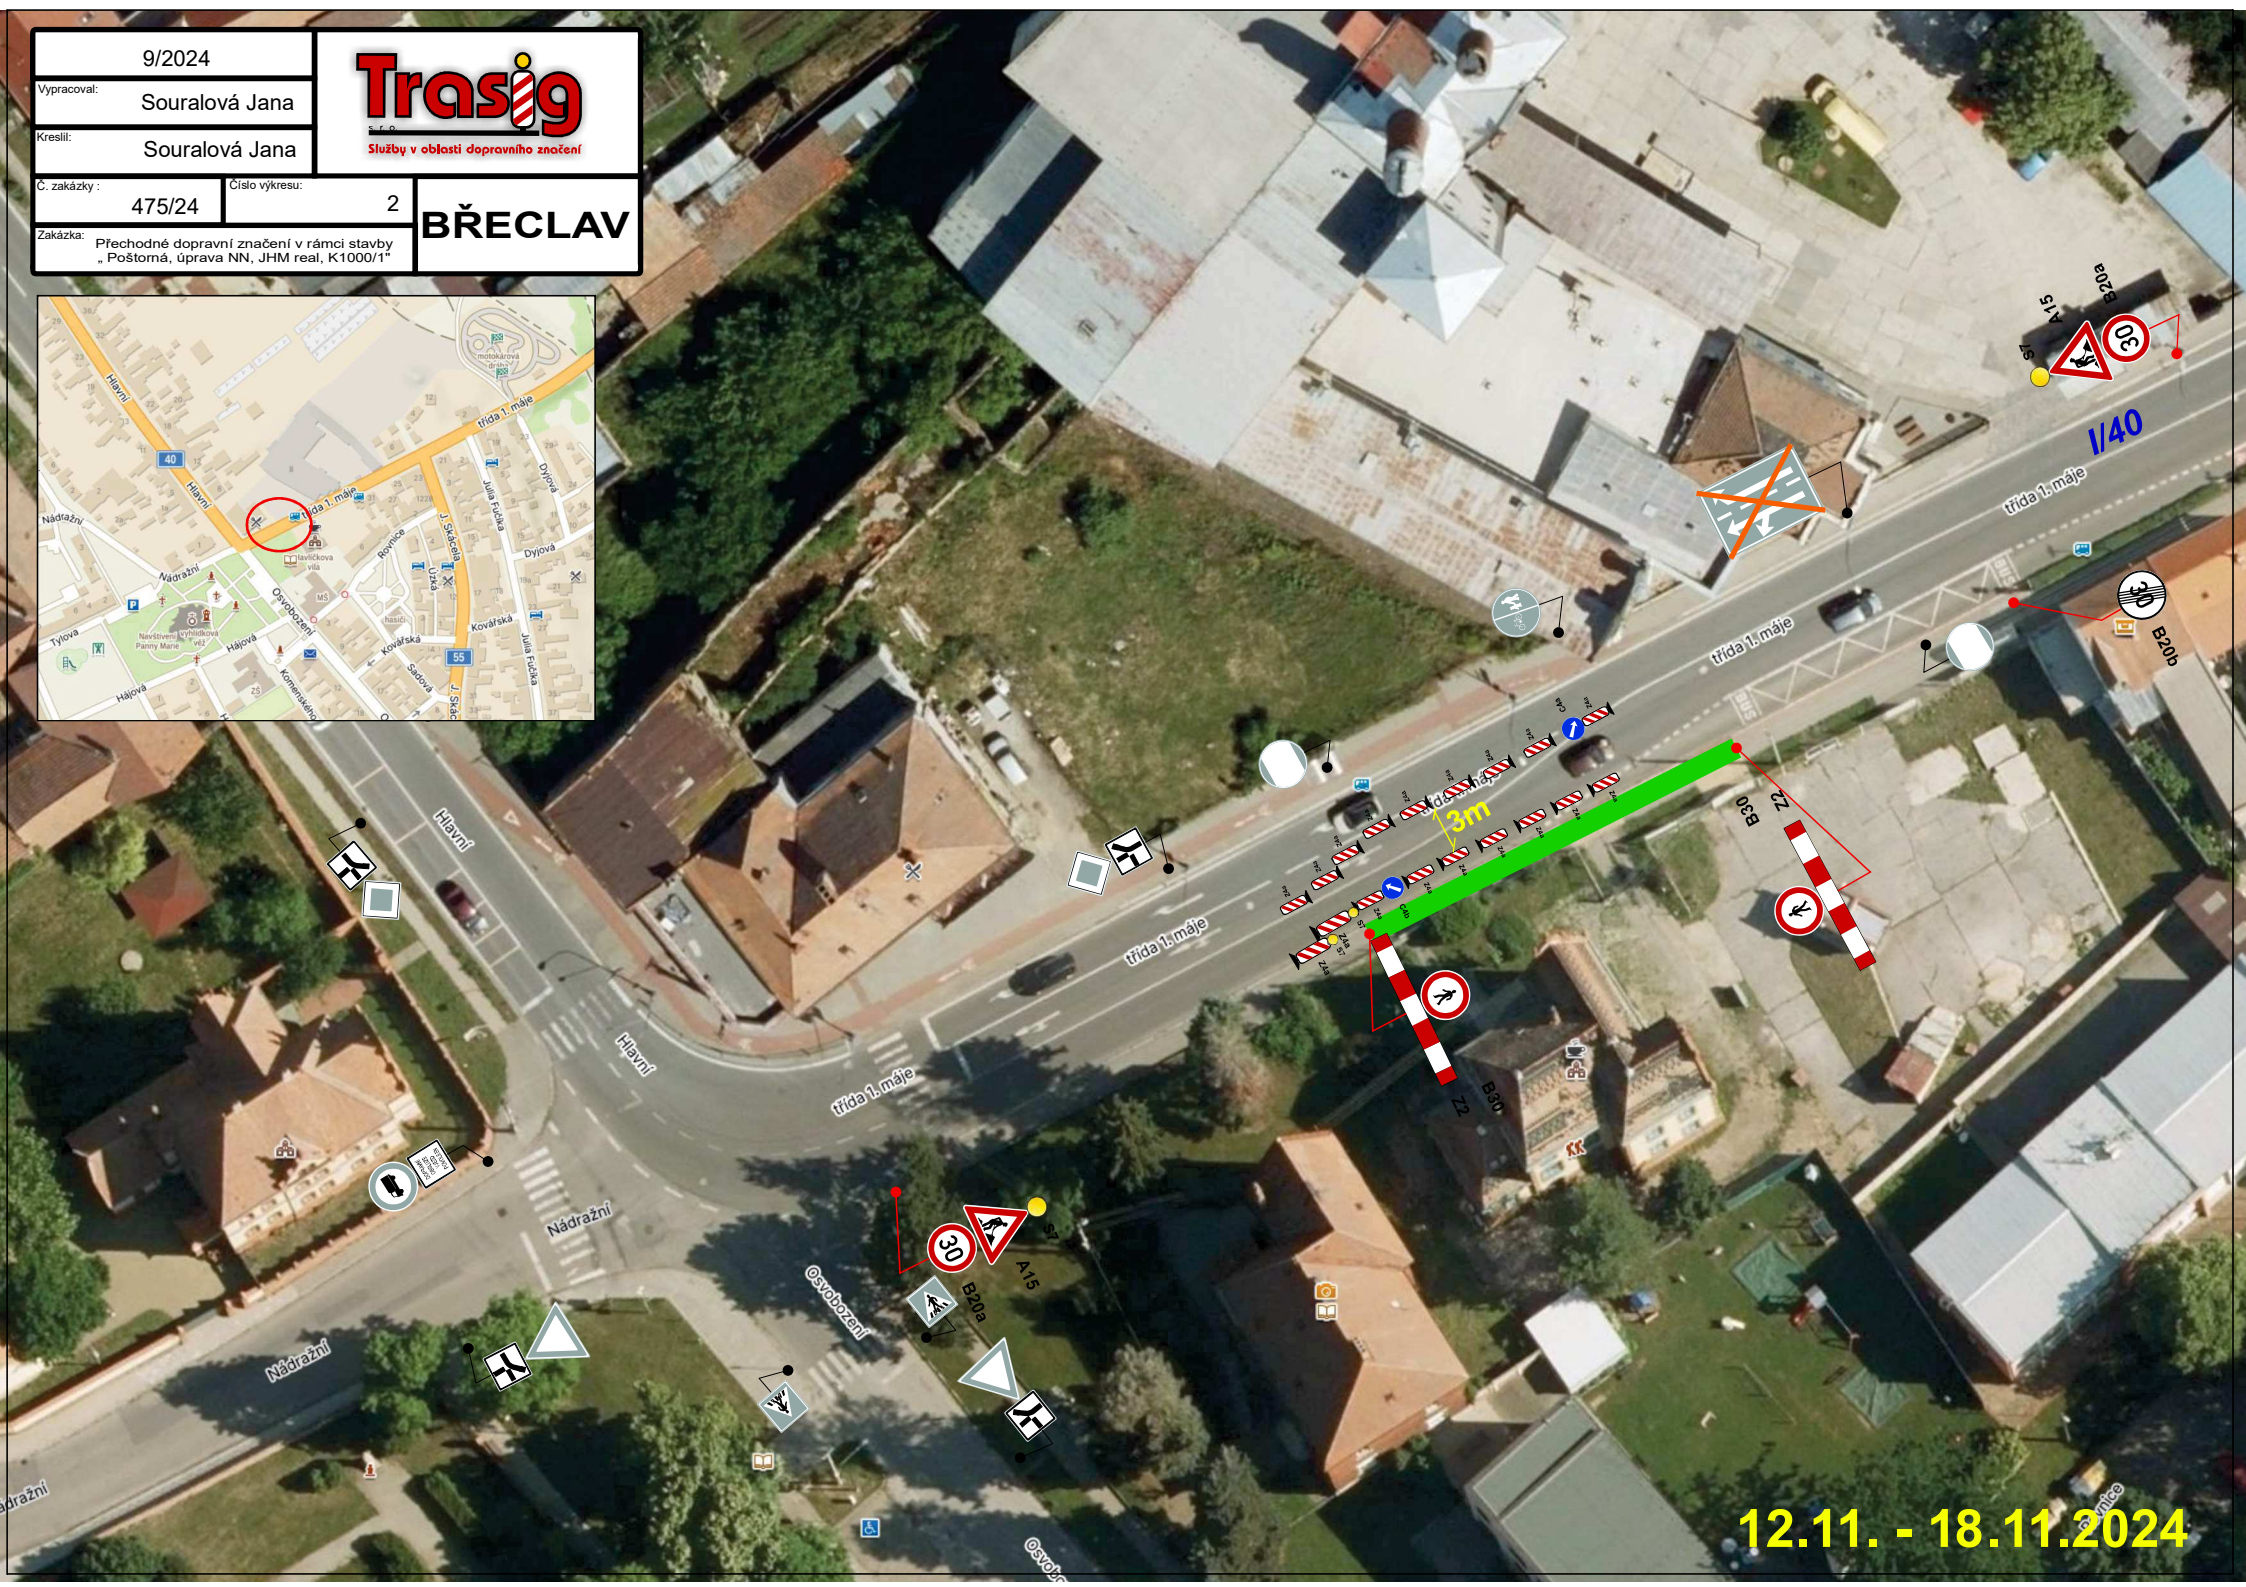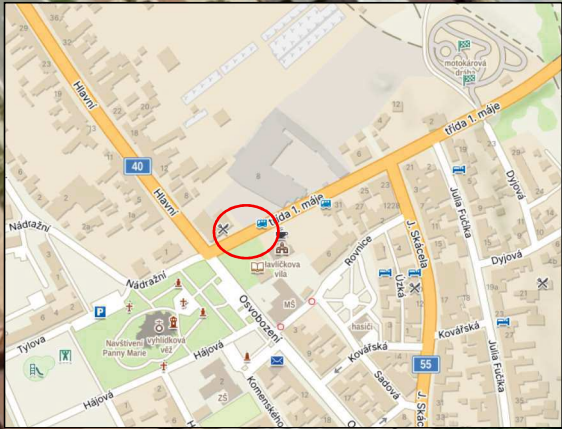


12.11. - 18.11.2024

9/2024		 Služby v oblasti dopravního značení
Vypracoval: Souralová Jana		
Kreslil: Souralová Jana		BŘECLAV
Č. zakázky: 475/24	Číslo výkresu: 3	
Zakázka: Přechodné dopravní značení v rámci stavby „Pošterná, úprava NN, JHM real, K1000/1“		

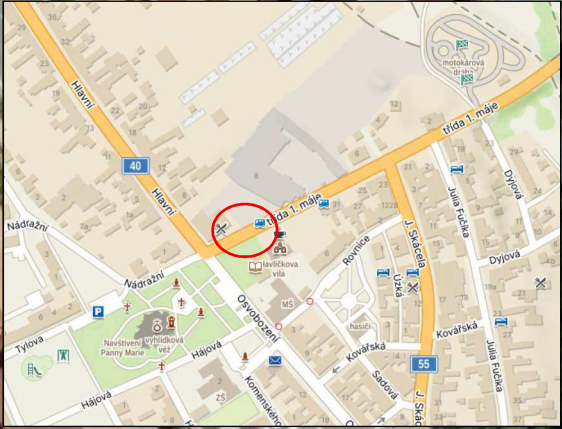


18.11.2024

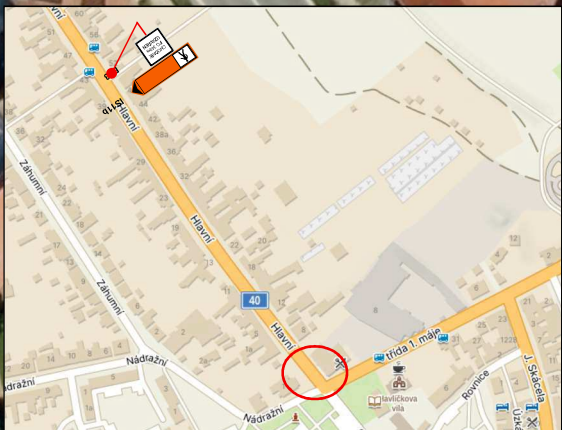

9/2024	Trasig Služby v oblasti dopravního značení	
Vypracoval: Suralová Jana		
Kreslil: Suralová Jana		
Č. zakázky: 475/24	Číslo výkresu: 4	BŘECLAV
Zakázka: Přechodné dopravní značení v rámci stavby „Poštoma, úprava NN, JHM real, K1000/1“		

CHODNÍK
PO 340m
UZAVŘEN

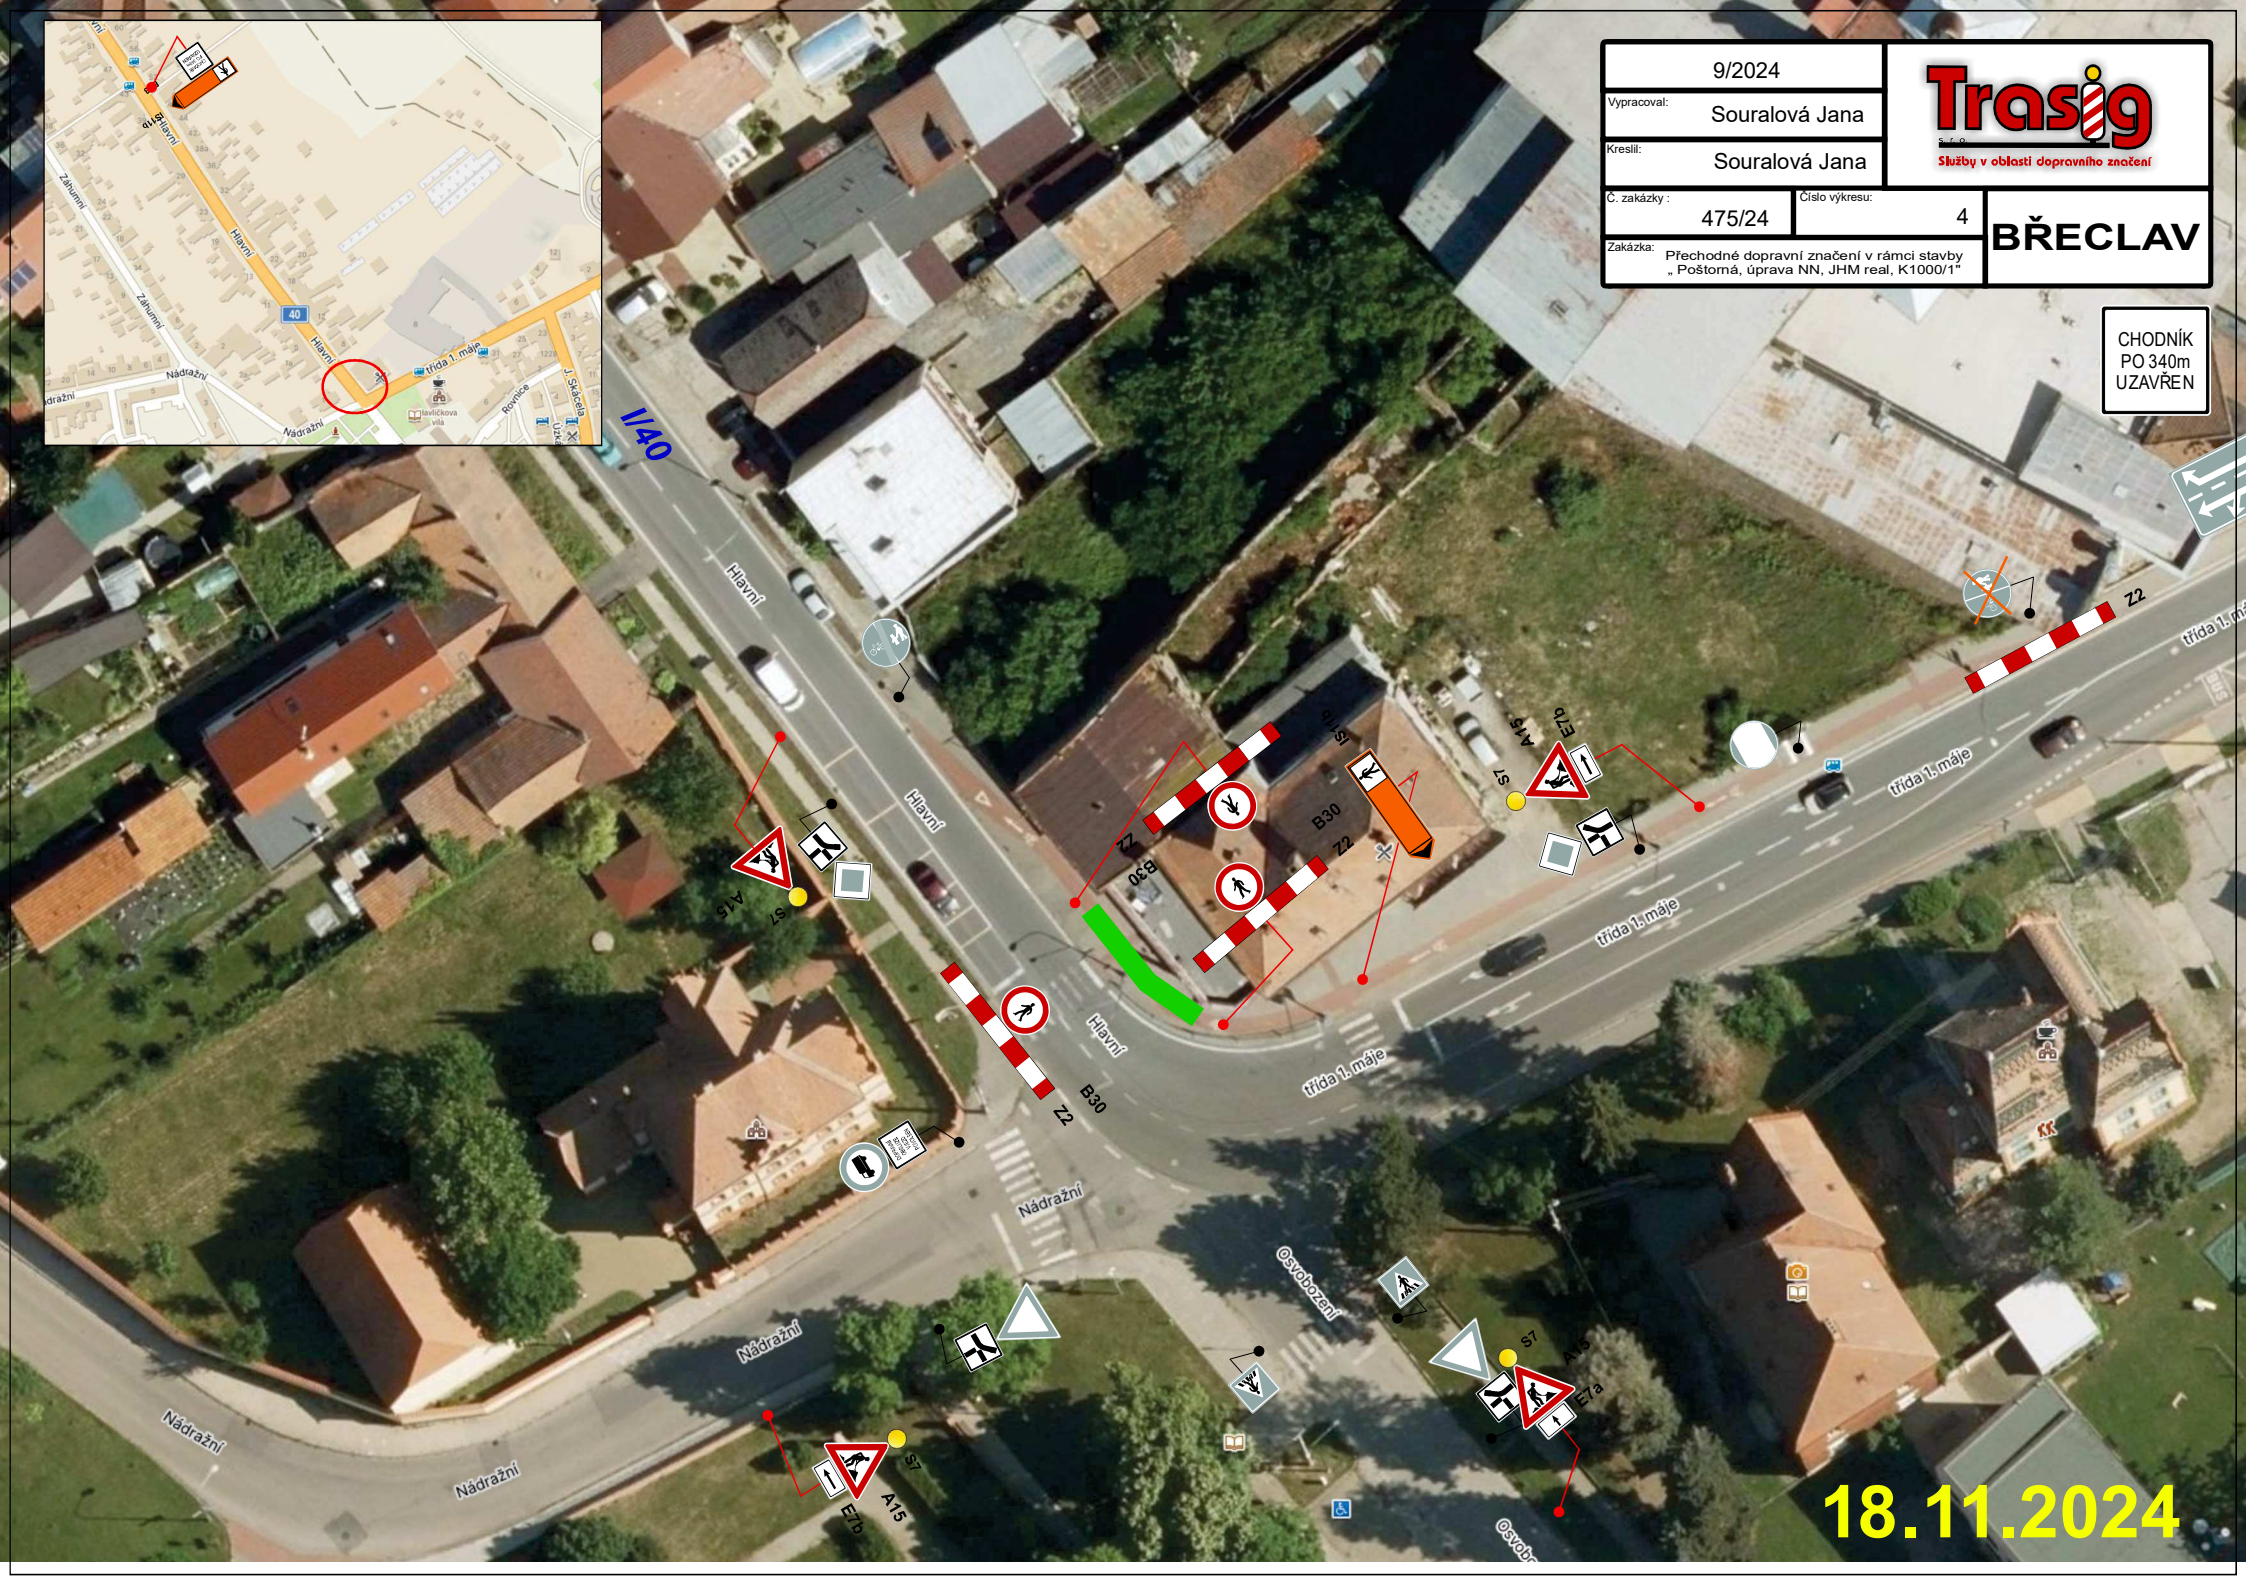

18.11.2024