



UZAVŘENÍ CHODNÍKU
DETAIL

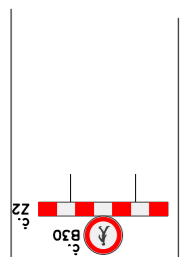


VÝKOP BUDE OHRANIČEN ZÁBRANAMI ZZ

30m


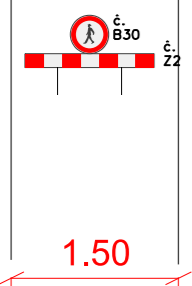


1.50

DETAIL,
POSUVNÉ,
PRACOVNÍ MÍSTO
A

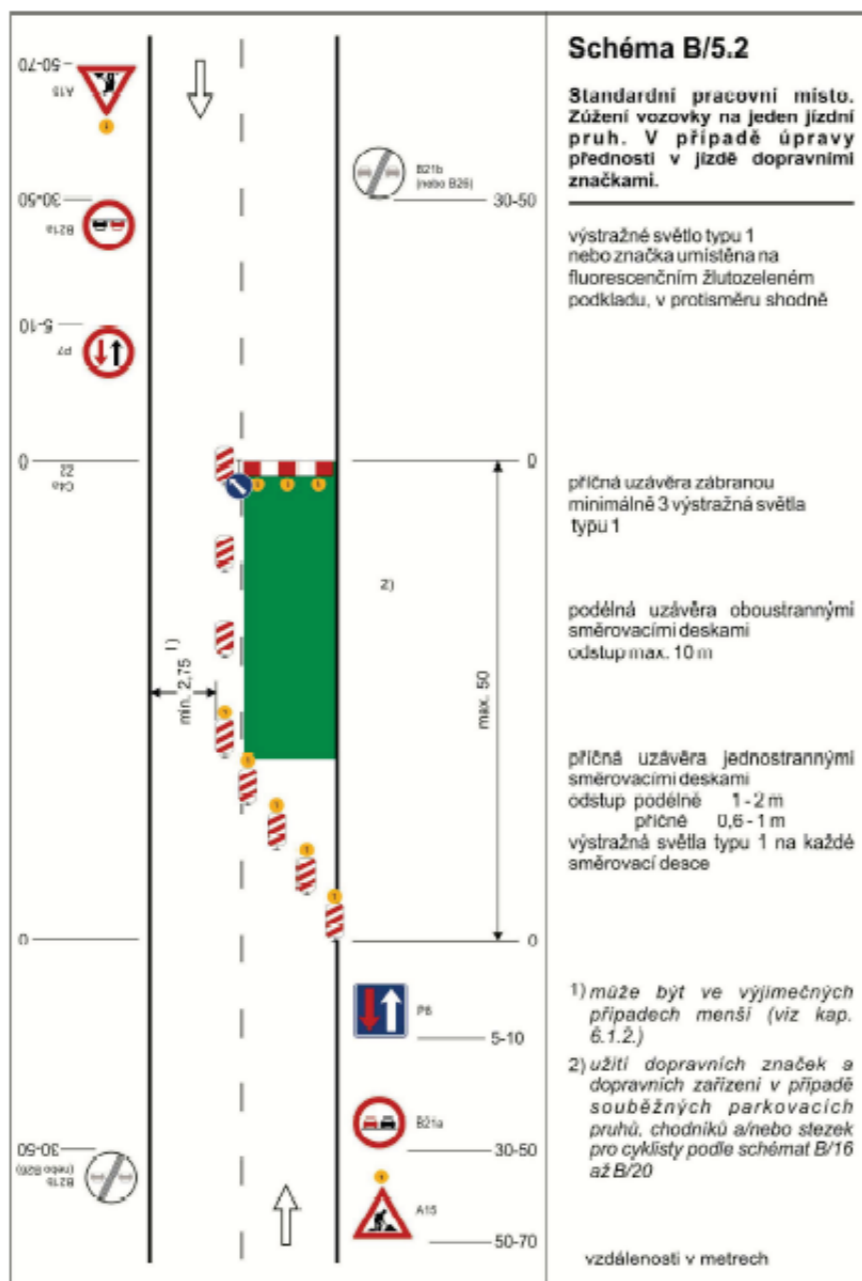

DETAIL,
PRACOVNÍ MÍSTO
PROTLAK
B

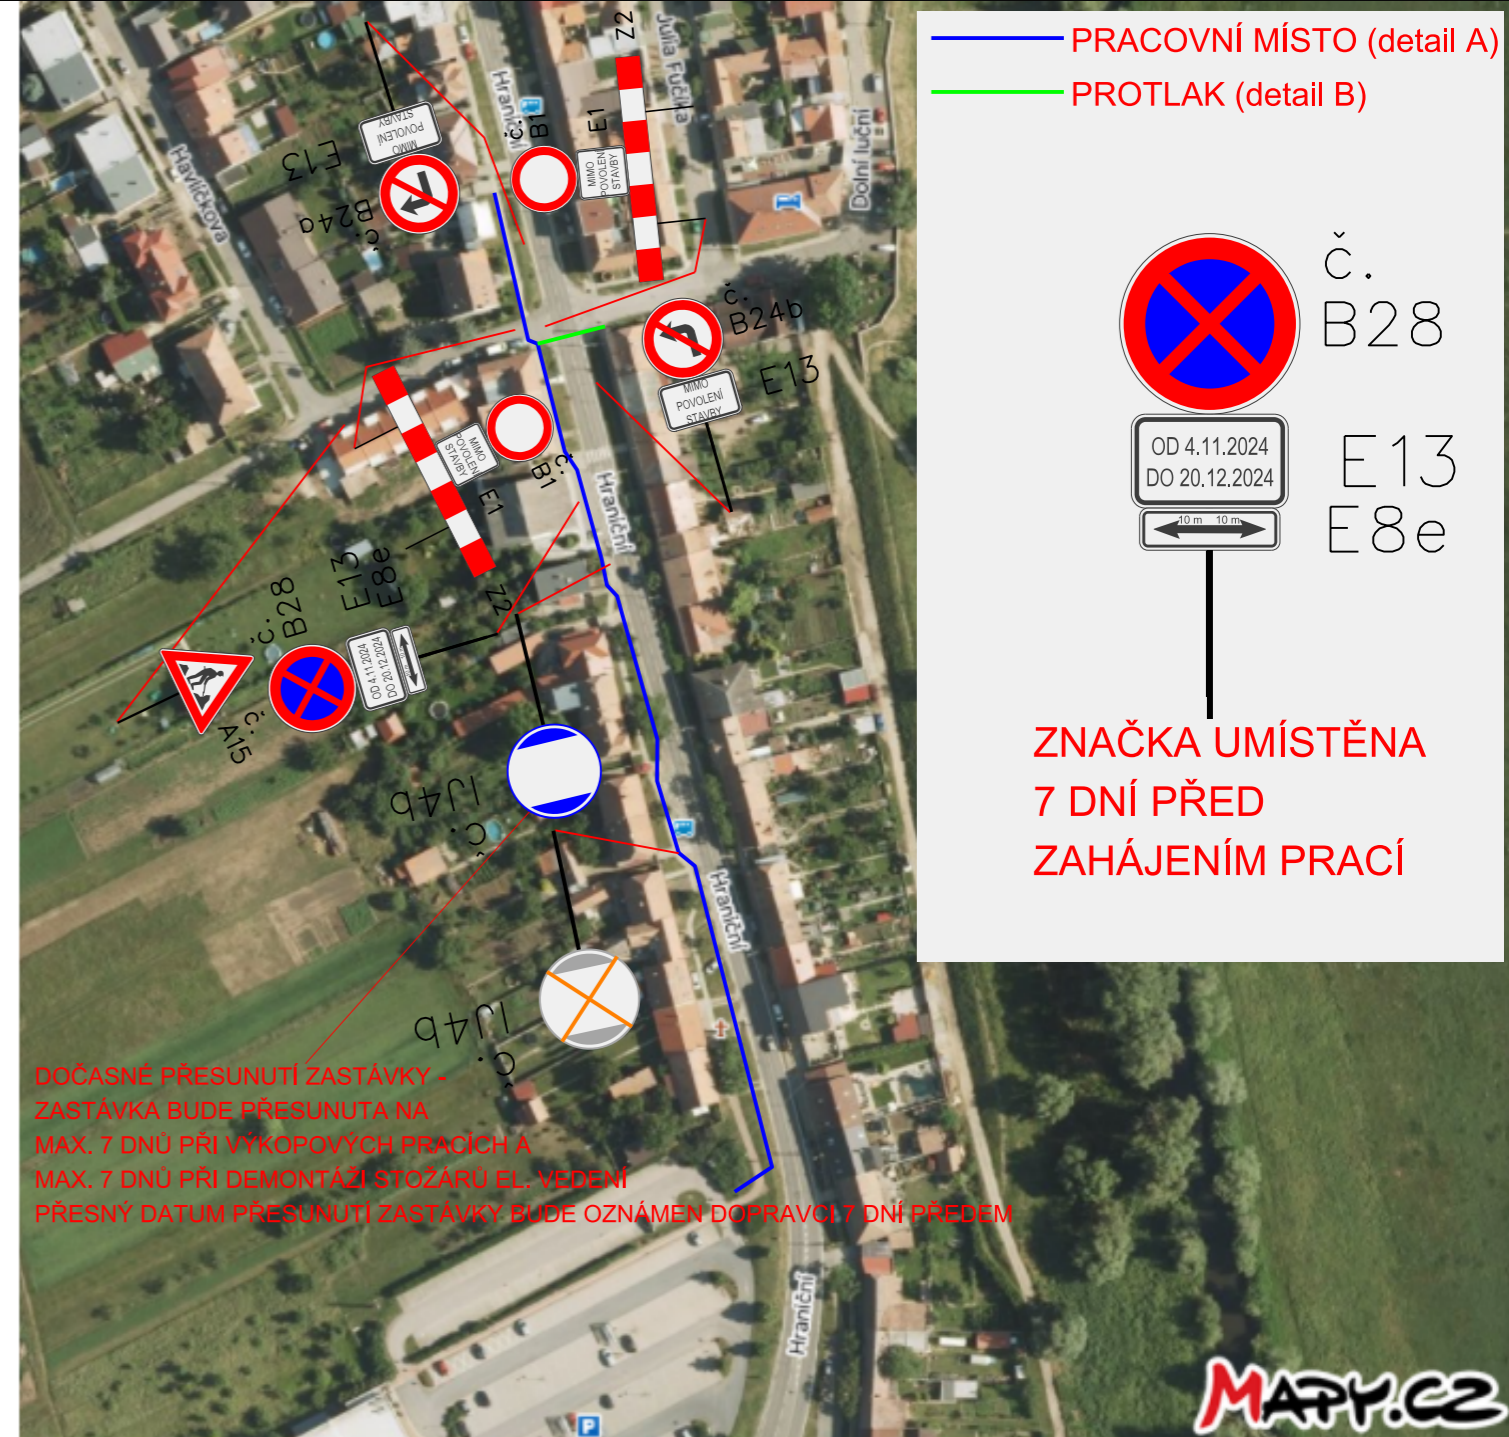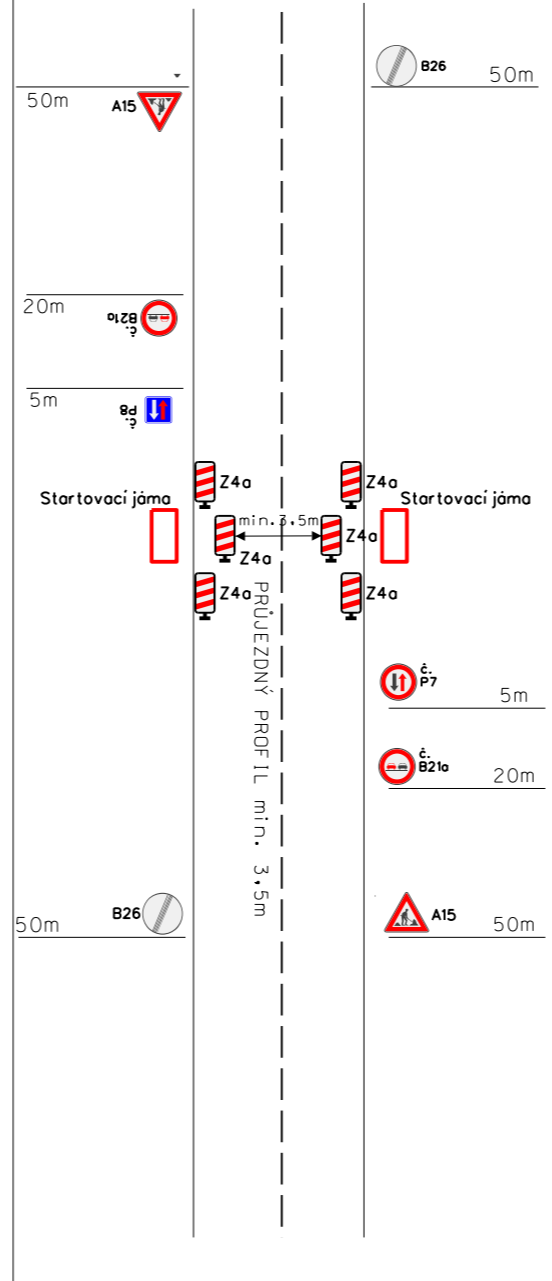

Název: Poštorná, Hraniční, obnova NN, VN

Místo: Břeclav


Termín: 4. 11. 2024 - 20. 12. 2024

Odpovědná osoba: Pavel Růžička, 724 295 704

Zhotovitel stavby: RGV a.s.

Značení bude umístěno podle skutečného postupu prací

Dopravní značení je navrženo dle TP 66.

Město Břeclav	Vypracoval:	 ViaDesign, s.r.o. Na Zahradách 16, 690 02 Břeclav Tel. 519 326 370 e-mail: viadesigne@viadesigne.eu
Poštorná, Hraniční, obnova NN, VN	Martin Skuhřavý	