


Příloha č. 1 k dokumentu
 MIB2-170716/2024
 č. j. ze dne 12

Břeclav Městský úřad
 náměstí T. G. Masaryka 4013, 690 02
 92

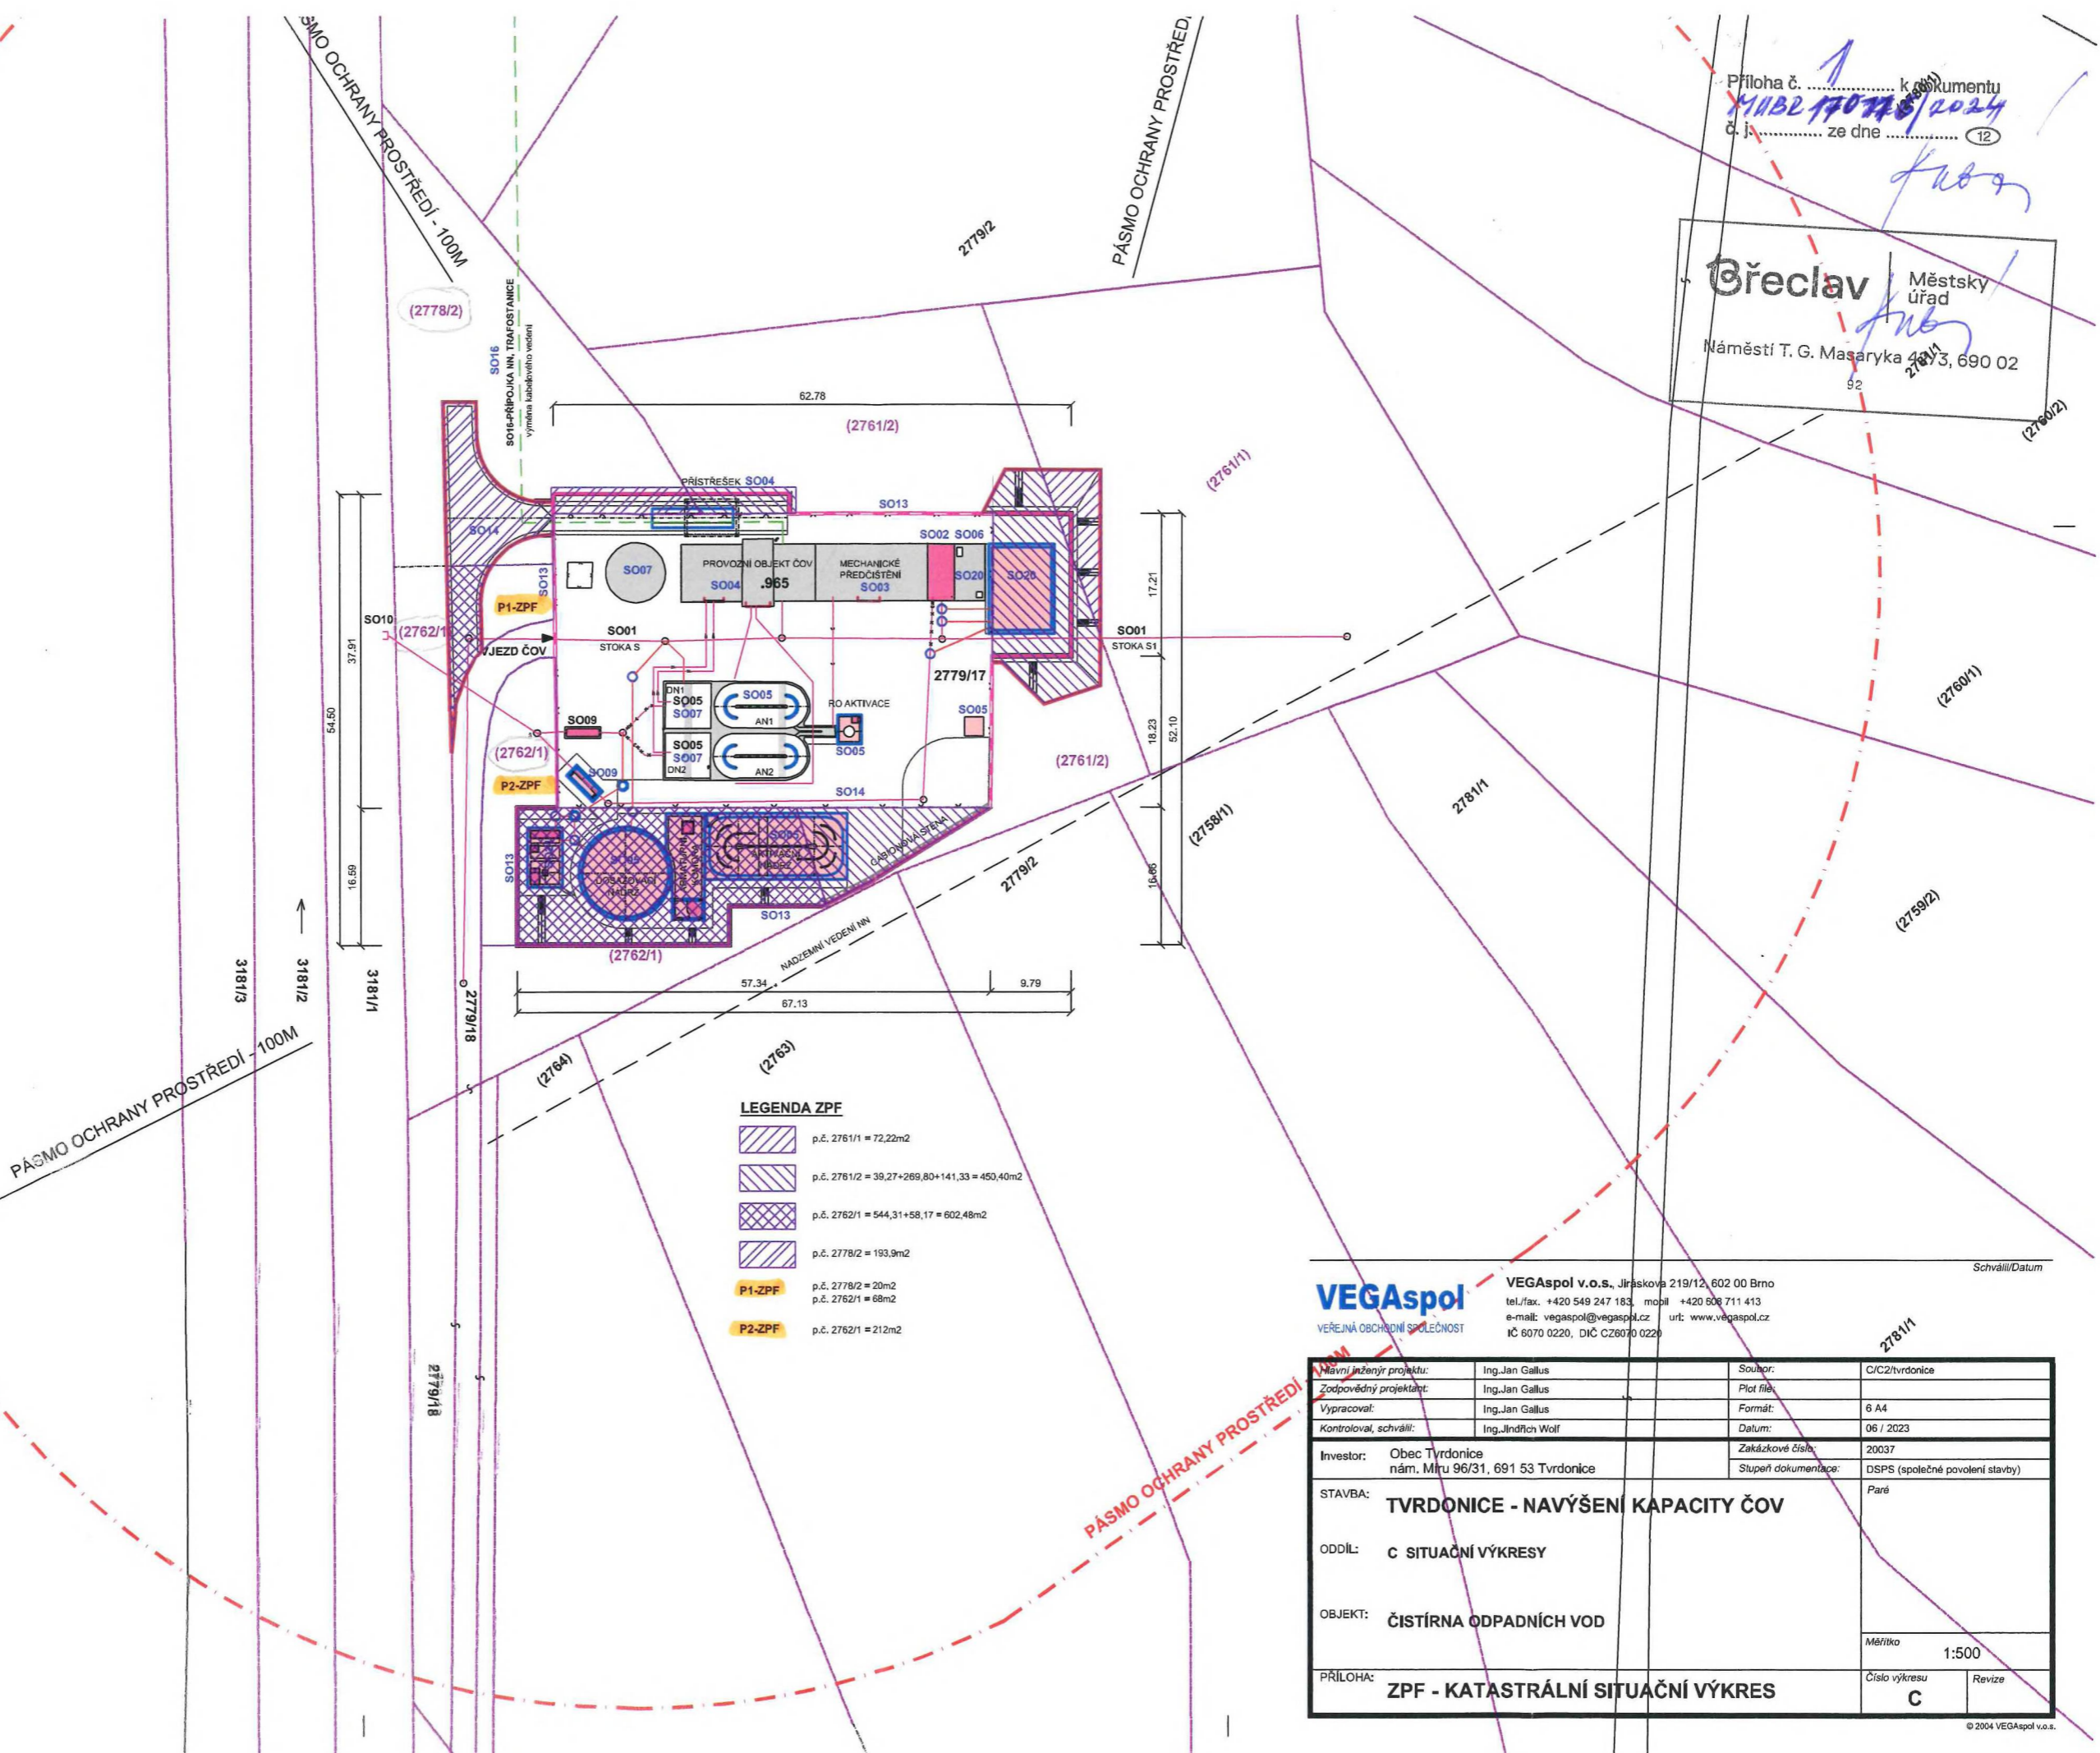

LEGENDA ZPF

	p.č. 2781/1 = 72,22m ²
	p.č. 2781/2 = 39,27+269,80+141,33 = 450,40m ²
	p.č. 2782/1 = 544,31+58,17 = 602,48m ²
	p.č. 2778/2 = 193,9m ²
	P1-ZPF p.č. 2778/2 = 20m ²
	p.č. 2782/1 = 68m ²
	P2-ZPF p.č. 2782/1 = 212m ²

VEGAspol VEĞAspol v.o.s., Jiráskova 219/12, 602 00 Brno
 tel./fax. +420 549 247 183 mobil +420 608 711 413
 e-mail: vegaspol@vegaspol.cz url: www.vegaspol.cz
 IČ 6070 0220, DIČ CZ6070 0220

Mávní inženýr projektu:	Ing. Jan Gallus	Souhor:	C/C2/tvrdonice
Zodpovědný projektant:	Ing. Jan Gallus	Plot číslo:	
Vypracoval:	Ing. Jan Gallus	Formát:	6 A4
Kontroloval, schválil:	Ing. Jindřich Wolf	Datum:	06 / 2023
Investor:	Obec Tvrdonice nám. Míru 96/31, 691 53 Tvrdonice	Zakázkové číslo:	20037
STAVBA:	TVRDNICE - NAVÝŠENÍ KAPACITY ČOV	Stupeň dokumentace:	DSPS (společné povolení stavby)
ODDÍL:	C SITUAČNÍ VÝKRESY	Paré	
OBJEKT:	ČISTÍRNA ODPADNÍCH VOD	Měřítko:	1:500
PŘÍLOHA:	ZPF - KATASTRÁLNÍ SITUAČNÍ VÝKRES	Číslo výkresu:	C
		Revize:	