


LEGENDA:



A15

- NOVĚ NAVRŽENÉ TRVALÉ SVISLÉ
DOPRAVNÍ ZNAČENÍ DLE TP 65
STANOVÍ ODBOR DOPRAVY BŘECLAV

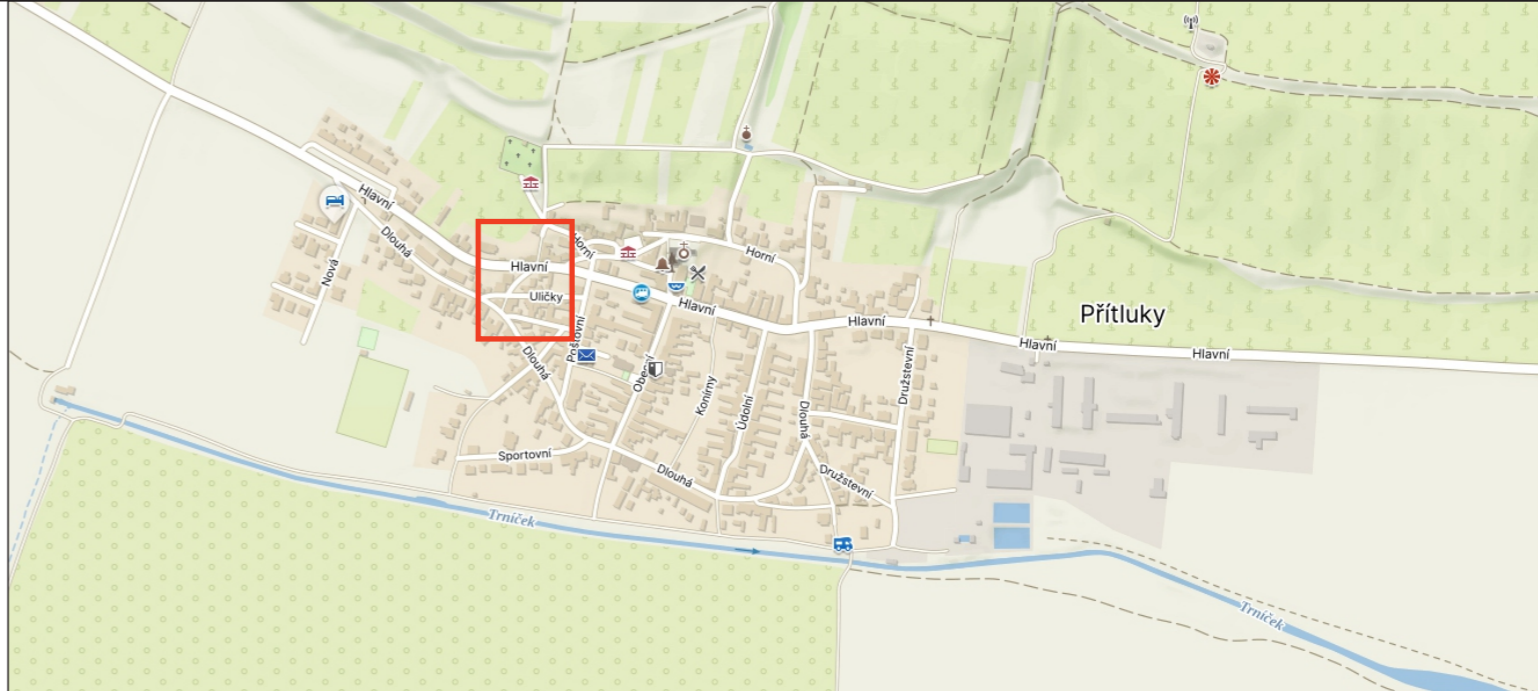

SOUHLAS S PLATNOSTÍ DOKUMENTACE:

POLICIE ČESKÉ REPUBLIKY - DOPRAVNÍ INSPEKTORÁT

OBEC PŘÍTLUKY



PROJEKČNÍ ČINNOST TRVALÉ A PŘECHODNÉ DOPRAVNÍ ZNAČENÍ PRODEJ DOPRAVNÍHO ZNAČENÍ A ZAŘÍZENÍ

tel.: 777 739 121



www.dosig.cz

| | | |
|-----------------------|-----------------------|--|
| VEDOUCÍ PROJEKTANT | ING. FILIP HRUBÝ | |
| ZODPOVĚDNÝ PROJEKTANT | ING. KATEŘINA BORECKÁ | |
| VYPRACOVAL | ING. DANIEL KARPOV | |
| KRAJ: JIHMORAVSKÝ | OKRES: BŘECLAV | |

DOSIG s.r.o.,
Bratislavská 929/67, 69145 Podivín,
IČ: 14001055, DIČ: CZ14001055

www.dosig.cz info@dosig.cz tel.: 777 739 121

STAVBA:

**Přítluky, Uličky:
jednosměrný provoz**

INVESTOR



FORMÁT

2x A4

ČÍSLO ZAKÁZKY

D24034

TERMÍN:

-

OBSAH SCHÉMATU:

SITUACE MÍSTNÍ ÚPRAVY DOPRAVNÍHO ZNAČENÍ

ČÍSLO VÝKRESU

1

