



LEGENDA:

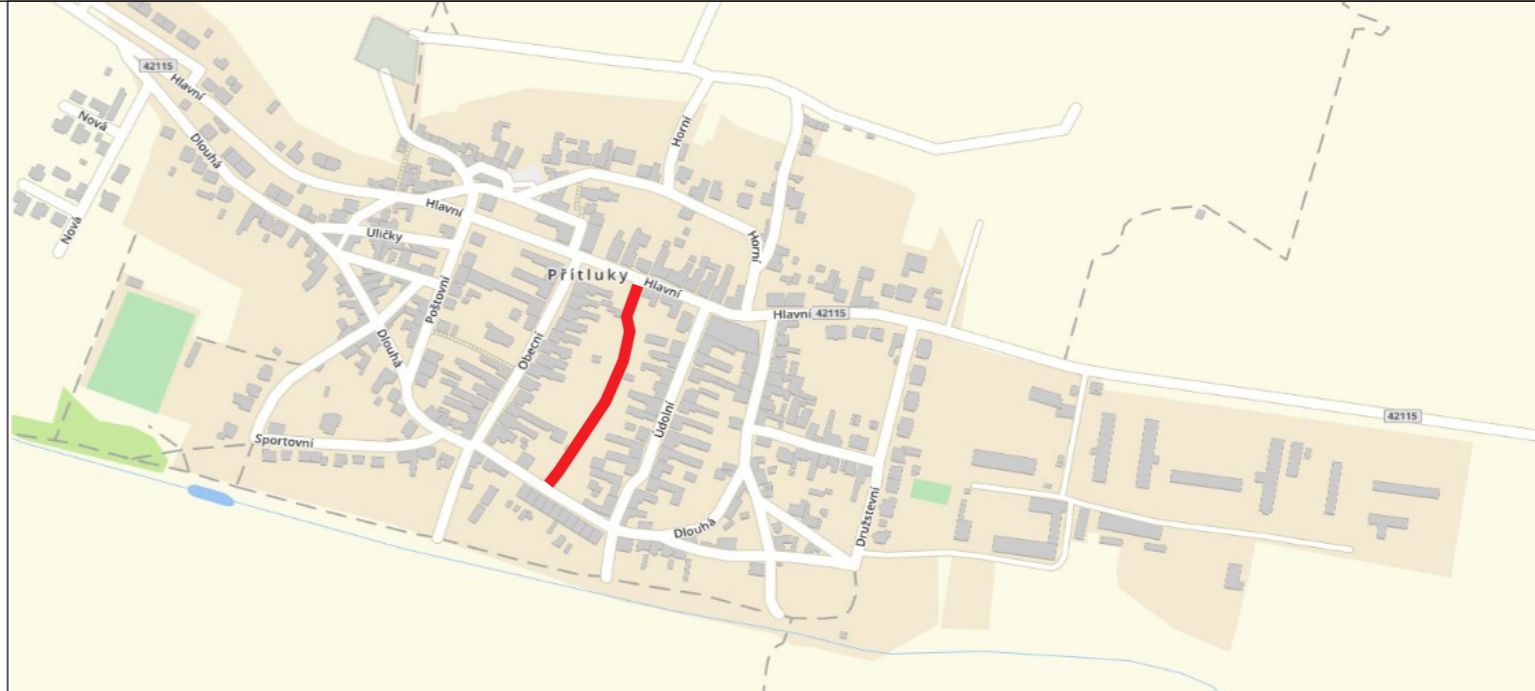

A15 - NOVĚ NAVRŽENÉ TRVALÉ SVISLÉ
DOPRAVNÍ ZNAČENÍ DLE TP 65
STANOVÍ ODBOR DOPRAVY BŘECLAV

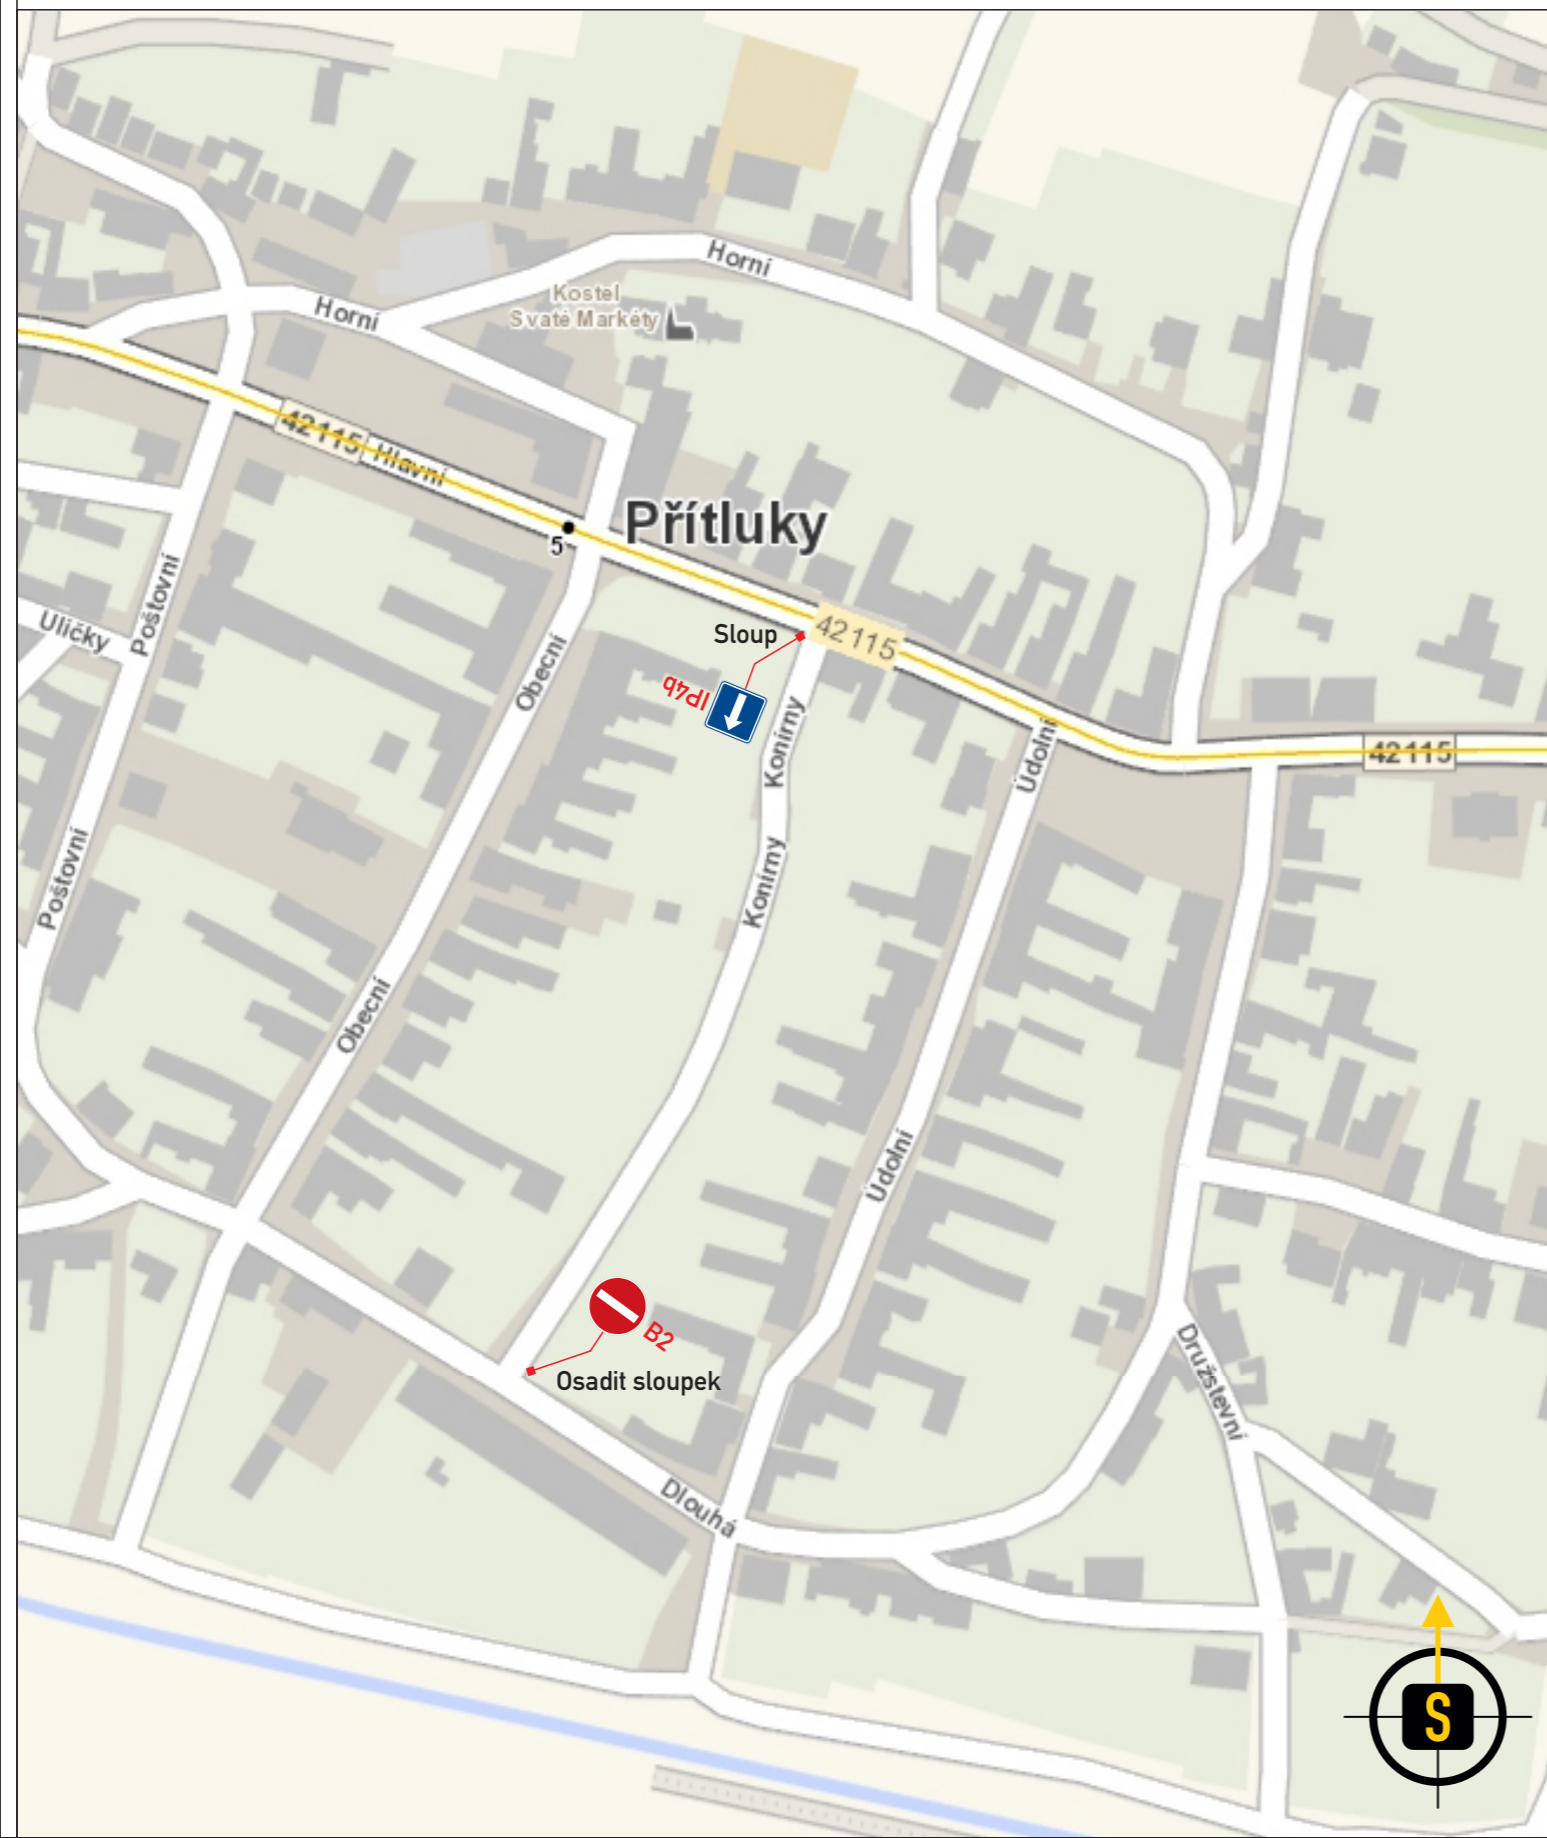

SOUHLAS S PLATNOSTÍ DOKUMENTACE:

POLICIE ČESKÉ REPUBLIKY - DOPRAVNÍ INSPEKTORÁT

OBEC PŘÍTLUKY



PROJEKČNÍ ČINNOST TRVALÉ A PŘECHODNÉ DOPRAVNÍ ZNAČENÍ PRODEJ DOPRAVNÍHO ZNAČENÍ A ZAŘÍZENÍ

tel.: 777 739 121



www.dosig.cz

VEDOUCÍ PROJEKTANT	ING. FILIP HRUBÝ		DOSIG s.r.o., Bratislavská 929/67, 69145 Podivín, IČ: 14001055, DIČ:CZ14001055
ZODPOVĚDNÝ PROJEKTANT	ING. KATEŘINA BORECKÁ		
VYPRACOVAL	ING. DANIEL KARPOV		
KRAJ: JIHMORAVSKÝ	OKRES: BŘECLAV	www.dosig.cz info@dosig.cz tel.: 777 739 121	

STAVBA:

**Přítluky, Konírny:
jednosměrný provoz**

INVESTOR



FORMÁT

1x A3

ČÍSLO ZAKÁZKY

224149

TERMÍN:

OBSAH SCHÉMATU:

SITUACE MÍSTNÍ ÚPRAVY DOPRAVNÍHO ZNAČENÍ

ČÍSLO VÝKRESU

1