


*vyznačena čísla listů

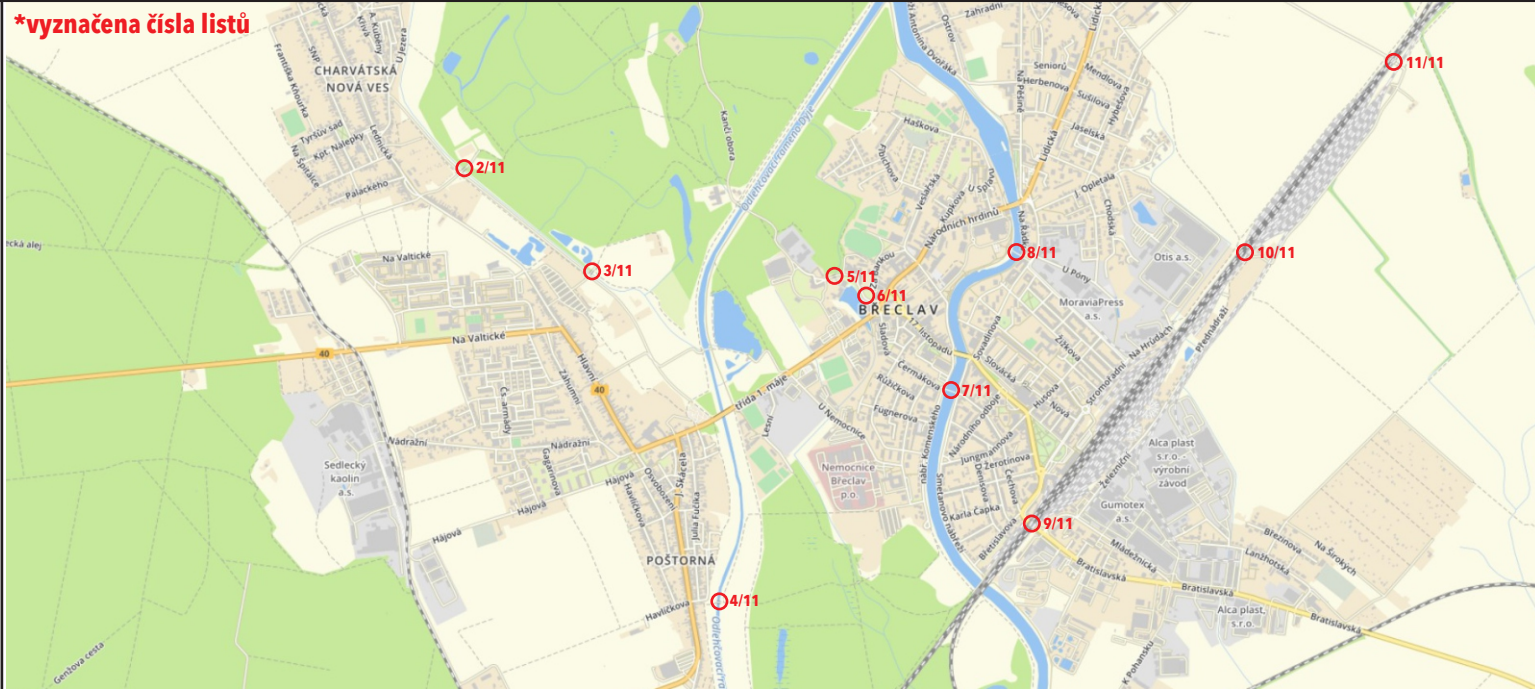

SOUHLAS S PLATNOSTÍ DOKUMENTACE:

POLICIE ČESKÉ REPUBLIKY - DOPRAVNÍ INSPEKTORÁT

MĚSTO BŘECLAV



PROJEKČNÍ ČINNOST TRVALÉ A PŘECHODNÉ DOPRAVNÍ ZNAČENÍ PRODEJ DOPRAVNÍHO ZNAČENÍ A ZAŘÍZENÍ

tel.: 777 739 121



www.dosig.cz

VEDOUCÍ PROJEKTANT	ING. FILIP HRUBÝ	
ZODPOVĚDNÝ PROJEKTANT	ING. KATEŘINA BORECKÁ	
VYPRACOVAL	ING. DANIEL KARPOV	
KRAJ: JIHMORAVSKÝ	OKRES: BŘECLAV	

DOSIG s.r.o.,
Bratislavská 929/67, 69145 Podivín,
IČ: 14001055, DIČ: CZ14001055

www.dosig.cz info@dosig.cz tel.: 777 739 121

STAVBA:

**Břeclav, mosty:
doplnění značení**

INVESTOR



FORMÁT

11x A4

ČÍSLO ZAKÁZKY

Z25007

TERMÍN:

-

OBSAH SCHÉMATU:

SITUACE MÍSTNÍ ÚPRAVY DOPRAVNÍHO ZNAČENÍ

ČÍSLO LISTU

1/11

LEGENDA:




A15

- NOVĚ NAVRŽENÉ TRVALÉ SVISLÉ
DOPRAVNÍ ZNAČENÍ DLE TP 65
STANOVÍ ODBOR DOPRAVY BŘECLAV



JEDINÉ VOZIDLO
24 t

BRE - 001

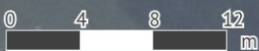

LEGENDA:





A15

- NOVĚ NAVRŽENÉ TRVALÉ SVISLÉ
DOPRAVNÍ ZNAČENÍ DLE TP 65
STANOVÍ ODBOR DOPRAVY BŘECLAV



BRE - 023

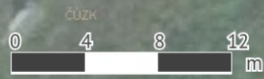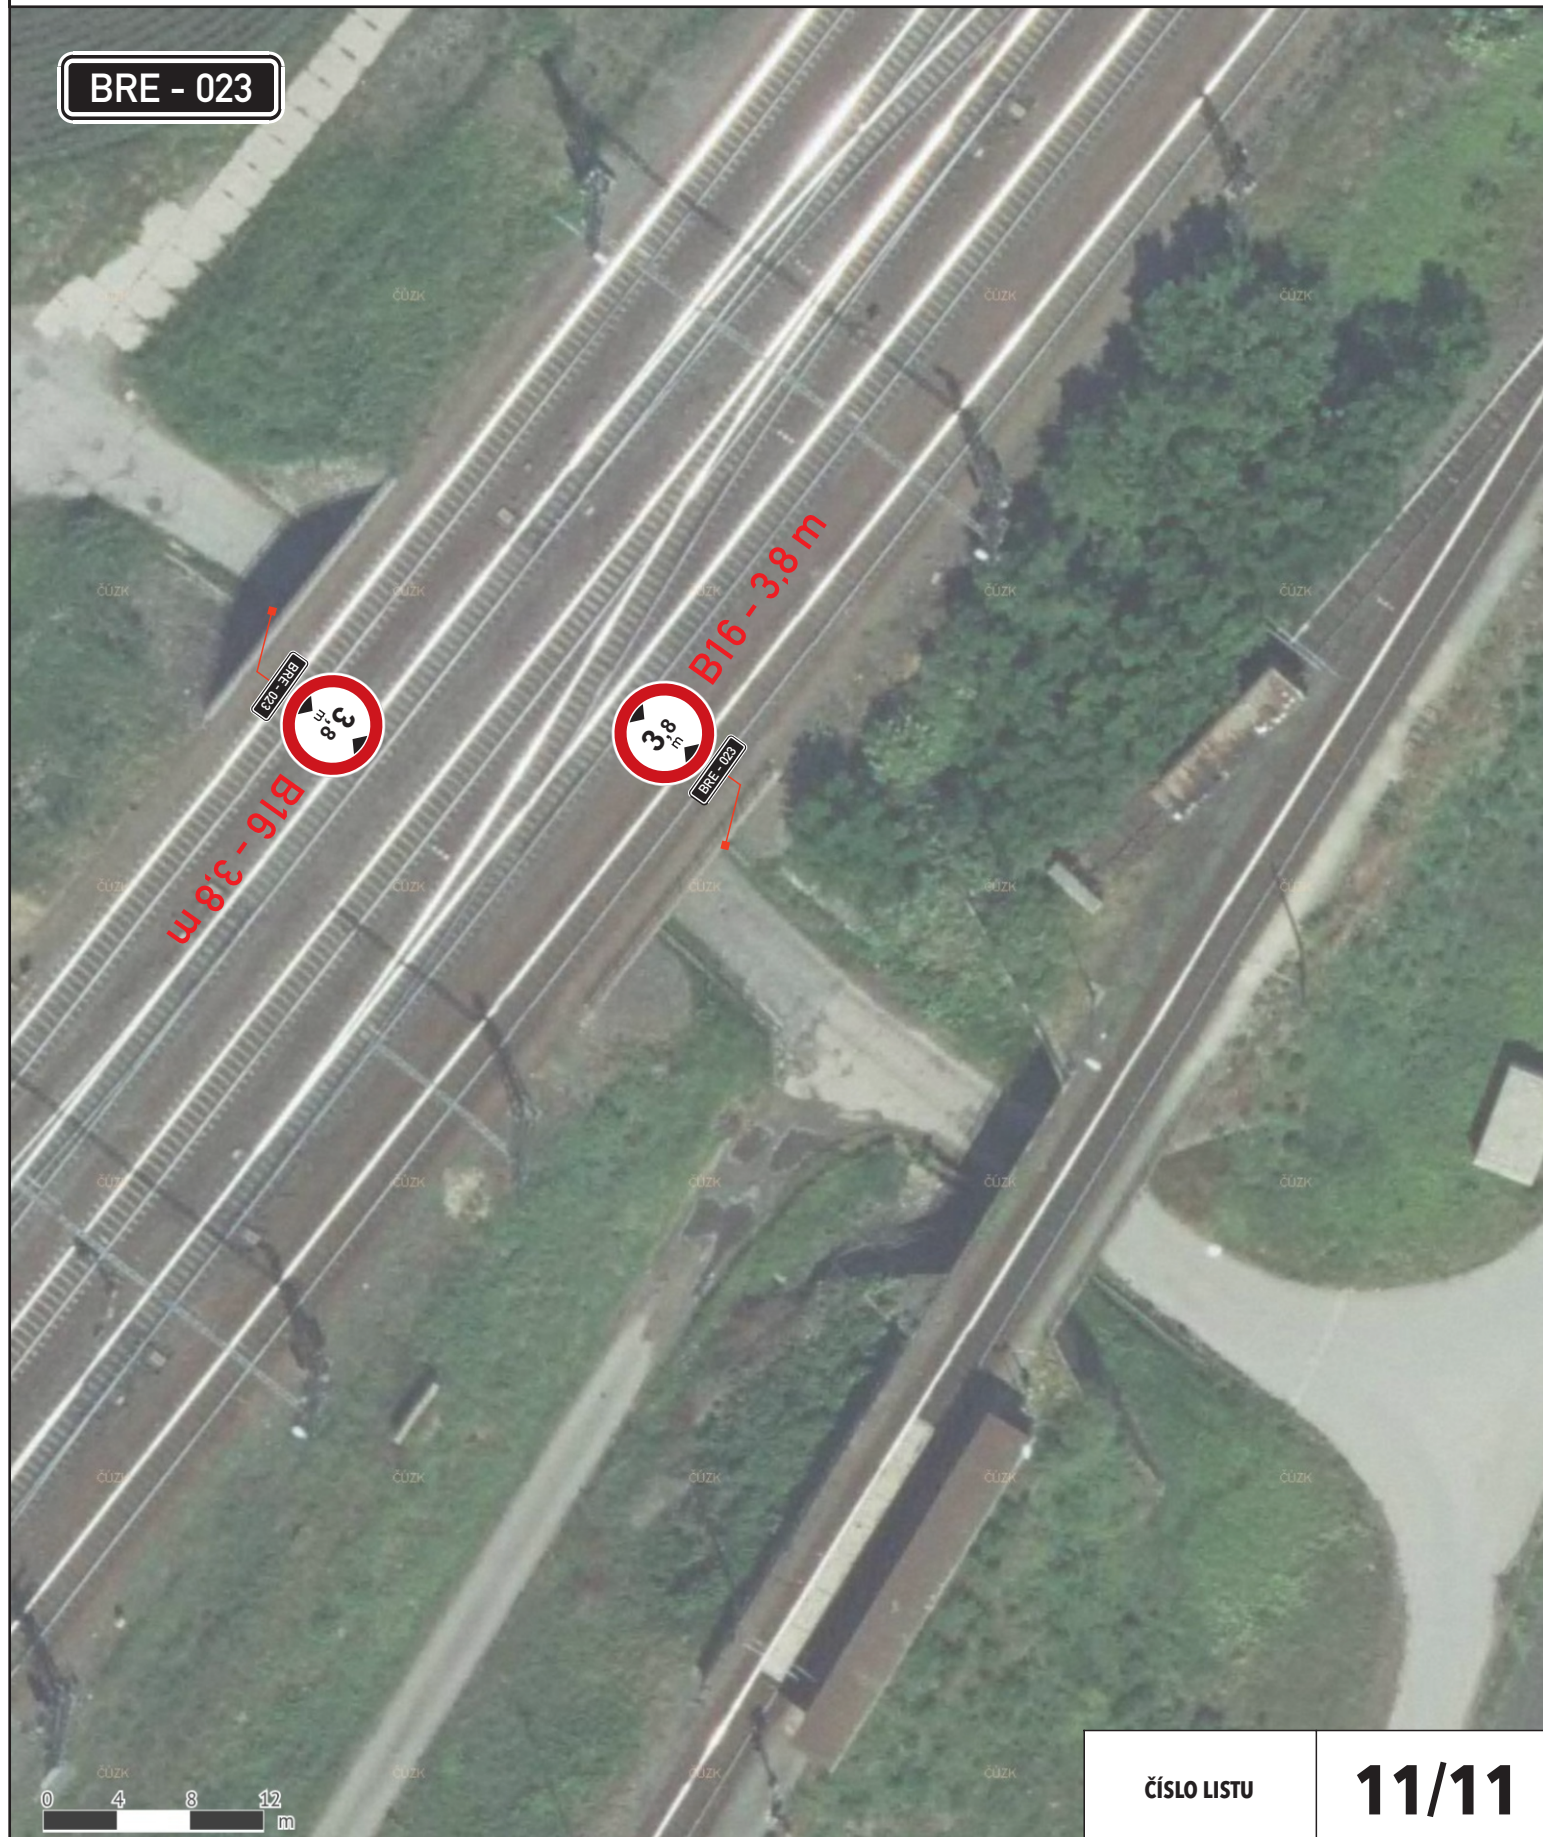

ČÍSLO LISTU

11/11