

č. j. ze dne 28. 4. 2021 (03)

MUR 51044/2025




Náměstí T. G. Masaryka 42/3, 690 02

Příloha č. 2 k dokumentu

č. j. 28.4.2021 ze dne 03

MÚB 51044/2025

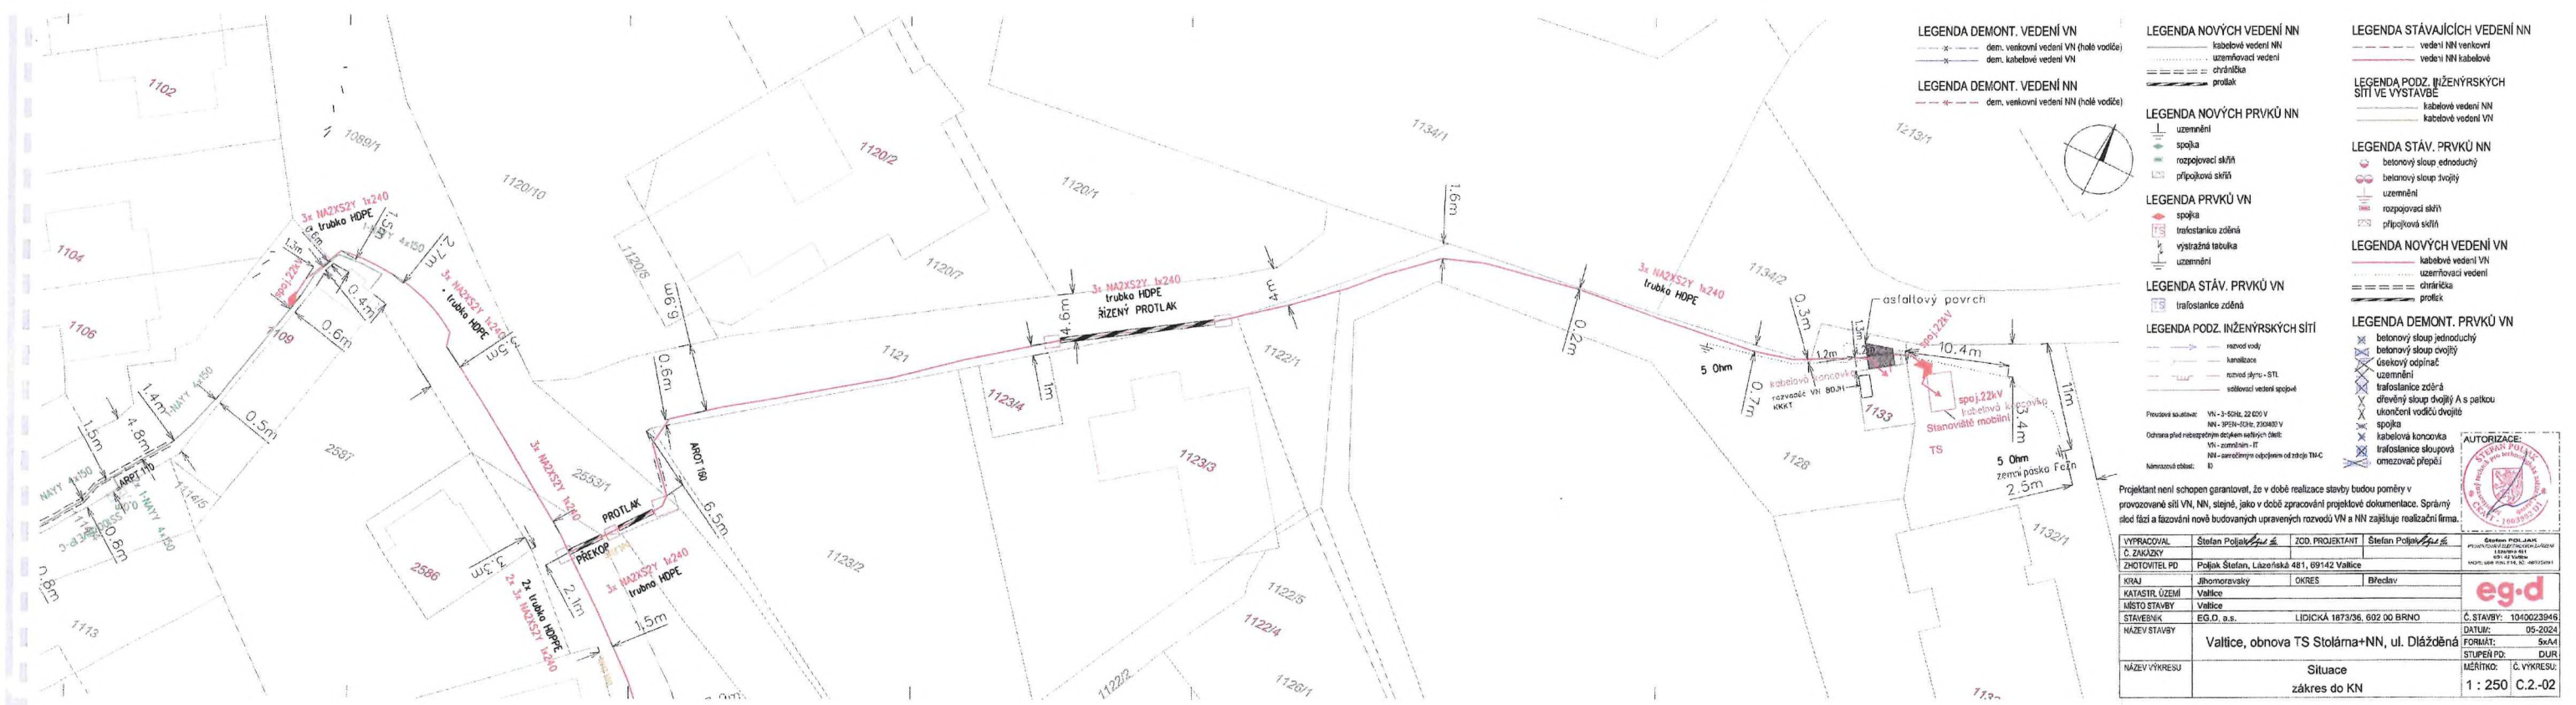


Projektant není schopen garantovat, že v době realizace stavby budou poměry v provozované síti VN, NN, stejně, jako v době zpracování projektové dokumentace. Správný slož a fázování nově budovaných upravených rozvodů VN a NN zajišťuje realizační firma.			
VYPRACOVAL	Štefan Poljak	ZOD. PROJEKTANT	Štefan Poljak
Č. ZAKAZKY	Poljak Štefan, Lázeňská 481, 69142 Valnice		
ZHOTOVITEL PD	Poljak Štefan, Lázeňská 481, 69142 Valnice		
KRAJ	Jihomoravský	OKRES	Břeclav
KATASTR. ÚZEMÍ	Valnice		
MÍSTO STAVBY	Valnice		
STAVEBNÍK	EG.D. a.s.	LIDICKÁ 1873/36, 602 00 BRNO	Č. STAVBY: 1040023946
NÁZEV STAVBY	Valnice, obnova TS Stolařova+NN, ul. Dlážděná		DATA: 05-2024
NÁZEV VÝKRESU	Situace	zákres do KN	FORMÁT: A4
			STUPEŇ PD: DÚR
			MĚŘÍTKO: 1 : 250
			Č. VÝKRESU: C.2-02

Břeclav | Městský úřad

Náměstí T. G. Masaryka 42/3, 690 02

88

PLUR 51044/2025

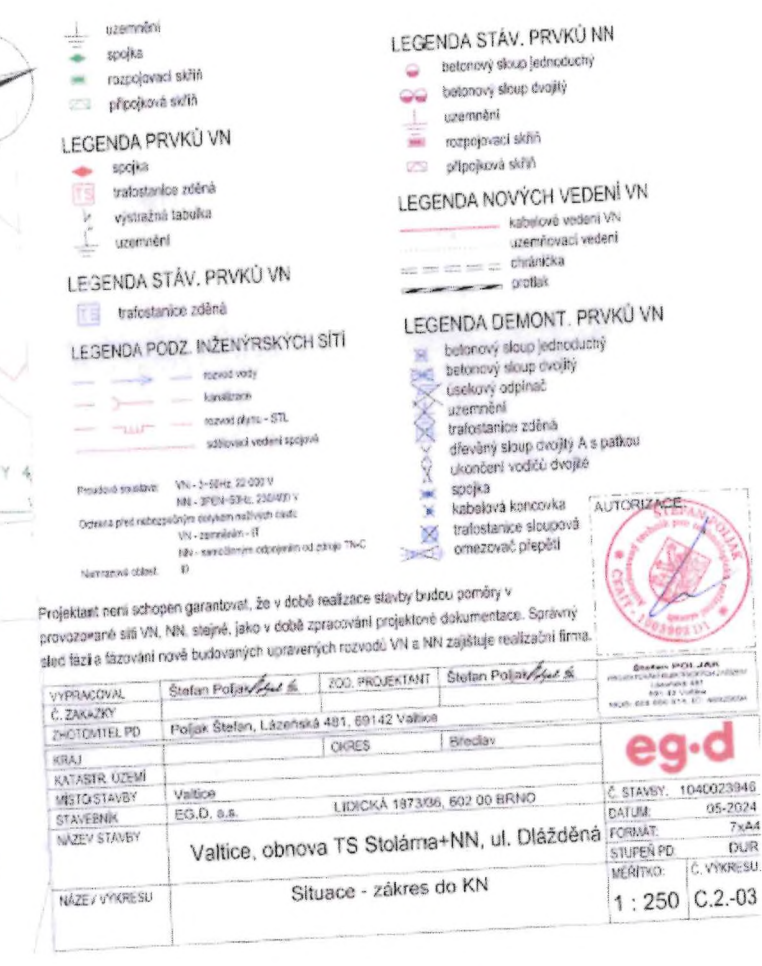

Stavba objektu: **II**

Projektant není schopen garantovat, že v době realizace stavby budou poměry v provozované síti VN, NN, stejné, jako v době zpracování projektové dokumentace. Správný sled fází a řazování nově budovaných úpravňových rozvodů VN a NN zajišťuje realizační firma.

Stefan POLJAK
PROJEKTOVATEL
Číslo: 008 000 014 - 00020004

VYPRACOVÁV	Stefan Poljak <i>Stefan Poljak</i>	ZOO, PROJEKTANT	Stefan Poljak <i>Stefan Poljak</i>
Č. ZAKÁZKY	Poljak Stefan, Lázeňská 481, 69142 Valtice		
ZHOTOVITEL PD	Poljak Stefan, Lázeňská 481, 69142 Valtice		
KRAJ	OKRES	Břeclav	
KATASTR. ÚZEMÍ			
MÍSTO STAVBY	Valtice	Č. STAVBY: 1040023846	
STAVĚNÍK	EG.D, s.r.o.	LIDICKÁ 1873/36, 602 00 BRNO	datum: 05-2024
NÁZEV STAVBY	Valtice, obnova TS Stolařma+NN, ul. Dlážděná		7x44
			STUPEŇ PD: 6UR
			MĚŘÍTKO: Č. VÝKRESU:
NÁZEV VÝKRESU	Situace - zákres do KN		1 : 250 C.2.-03

Č. 1

Břeclav

Městský úřad

Náměstí T. G. Masaryka 42/3, 690 02

88

Příloha č. 3.1 k dokumentu
č. j. ze dne 28.4.2025
KUBR 51044/2025

