


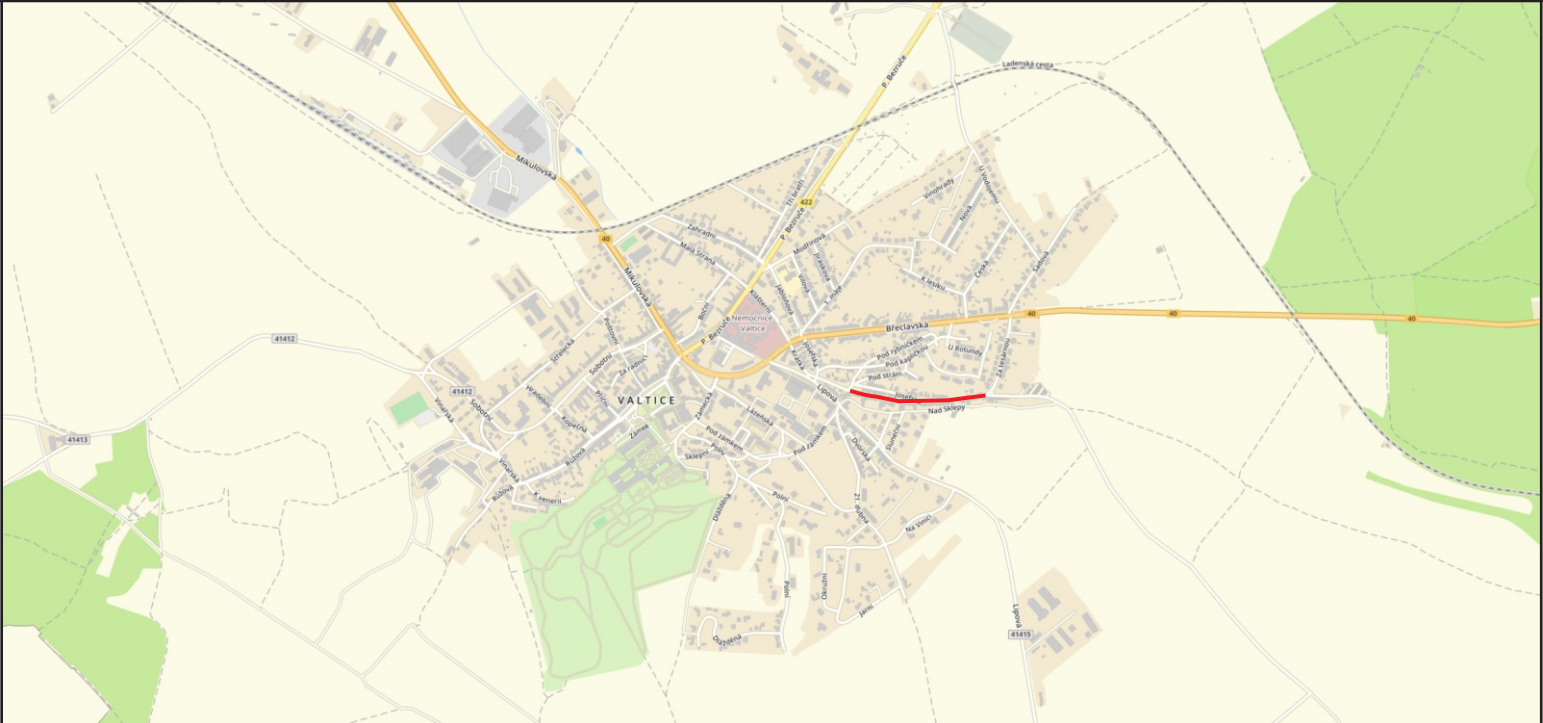

SOUHLAS S PLATNOSTÍ DOKUMENTACE:

POLICIE ČESKÉ REPUBLIKY - DOPRAVNÍ INSPEKTORÁT

MĚSTO VALTICE



PROJEKČNÍ ČINNOST

TRVALÉ A PŘECHODNÉ DOPRAVNÍ ZNAČENÍ

PRODEJ DOPRAVNÍHO ZNAČENÍ A ZAŘÍZENÍ

info@dosig.cz



www.dosig.cz

VEDOUCÍ PROJEKTANT

ING. FILIP HRUBÝ

ZODPOVĚDNÝ PROJEKTANT

ING. KATEŘINA BORECKÁ

VYPRACOVAL

ING. DANIEL KARPOV

KRAJ: JIHMORAVSKÝ

OKRES: BŘECLAV

DOSIG s.r.o.
Bratislavská 929/67, 69145 Podivín
IČ: 14001055
DIČ: CZ14001055

Ing. Daniel Karpov
Projekce a příprava
777 739 121
dkarpov@dosig.cz

STAVBA:

Valtice, Josefská: Festival valtických vinařů

INVESTOR



FORMÁT

2x A4

ČÍSLO ZAKÁZKY

Z25053

TERMÍN:

14.06.2025, 10 - 22 h

ČÍSLO LISTU

1/2

OBSAH SCHÉMATU:

SITUACE PŘECHODNÉHO DOPRAVNÍHO ZNAČENÍ

LEGENDA:



A15

- PŘECHODNÉ SVISLÉ DOPRAVNÍ ZNAČENÍ BUDE OSAZENO DLE TP 65 A 66
- STANOVÍ ODBOR SPRÁVNÍCH ČINNOSTÍ BŘECLAV

