


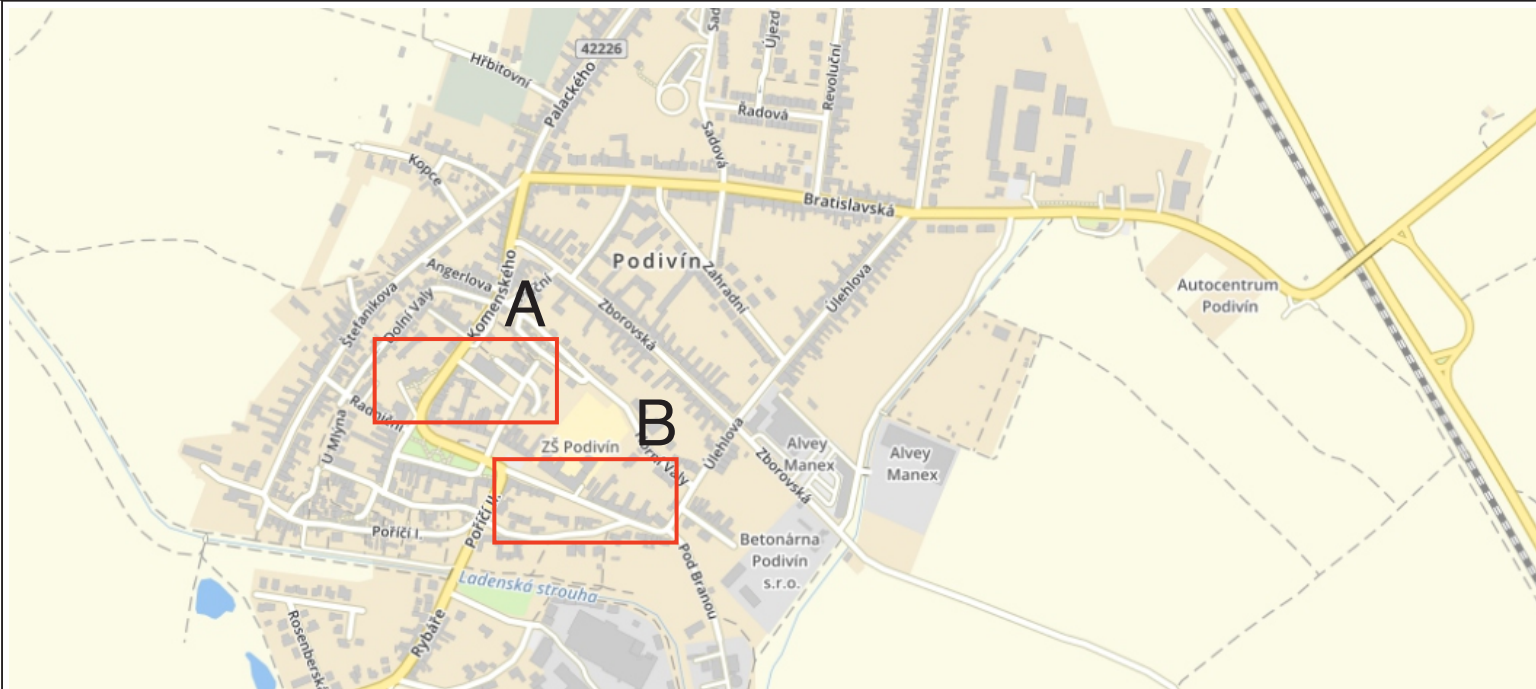

SOUHLAS S PLATNOSTÍ DOKUMENTACE:

POLICIE ČESKÉ REPUBLIKY - DOPRAVNÍ INSPEKTORÁT

Podivín



PROJEKČNÍ ČINNOST

TRVALÉ A PŘECHODNÉ DOPRAVNÍ ZNAČENÍ

PRODEJ DOPRAVNÍHO ZNAČENÍ A ZAŘÍZENÍ

tel.: 777 723 121



www.dosig.cz

VEDOUCÍ PROJEKTANT

ING. FILIP HRUBÝ

Handwritten signature of Filip Hrubý

ZODPOVĚDNÝ PROJEKTANT

ING. KATEŘINA BORECKÁ

Handwritten signature of Kateřina Borecká

VYPRACOVAL

ING. FILIP HRUBÝ

Handwritten signature of Filip Hrubý

KRAJ: JIHMORAVSKÝ

OKRES: BŘECLAV

DOSIG s.r.o.,
Bratislavská 929/67, 69145 Podivín,
IČ: 14001055, DIČ: CZ14001055

www.dosig.cz info@dosig.cz tel.: 777 723 121

STAVBA:

Podivín
Pod Branou

INVESTOR



FORMÁT

ČÍSLO ZAKÁZKY

Z25083

TERMÍN:

ČÍSLO VÝKRESU

1

OBSAH SCHÉMATU:

SITUACE MÍSTNÍ ÚPRAVY DOPRAVNÍHO ZNAČENÍ



ZŠ Podivín

Pod Branou

Poříčí II.

ZPOMALOVACÍ PRAH

IP2

IP2

A12

30

B20a

0 5 10 15 m

© TopGis, s.r.o.

Map data © Přispěvatelé OpenStreetMap, © TopGis, s.r.o., © ČÚZK