

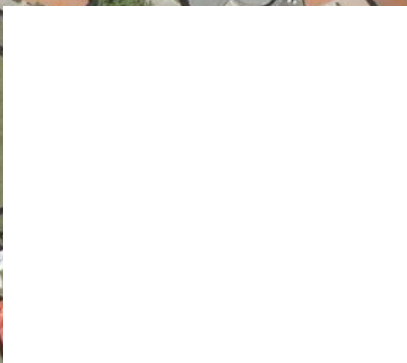


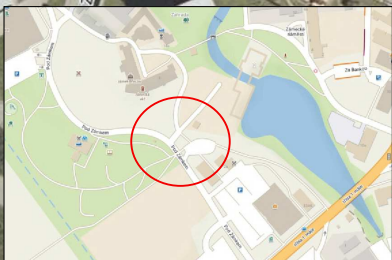


TERMÍN: 30. 6. 2025 - 12. 9. 2025
BUDE ZACHOVÁN PRŮJEZDNÝ PROFIL
MIN. 3M

Délka prac. místa do 20m,
průjezdni šířka min. 3m.

6/2025	Trasig Služby v oblasti dopravního značení	
Vypracoval:	Souralová Jana	
Kreslil:	Souralová Jana	
Č. zakázky :	294/25	Číslo výkresu: 2
Zakázka: Přechodné dopravní značení z důvodu revitalizace nemovité kulturní památky		
BŘECLAV		

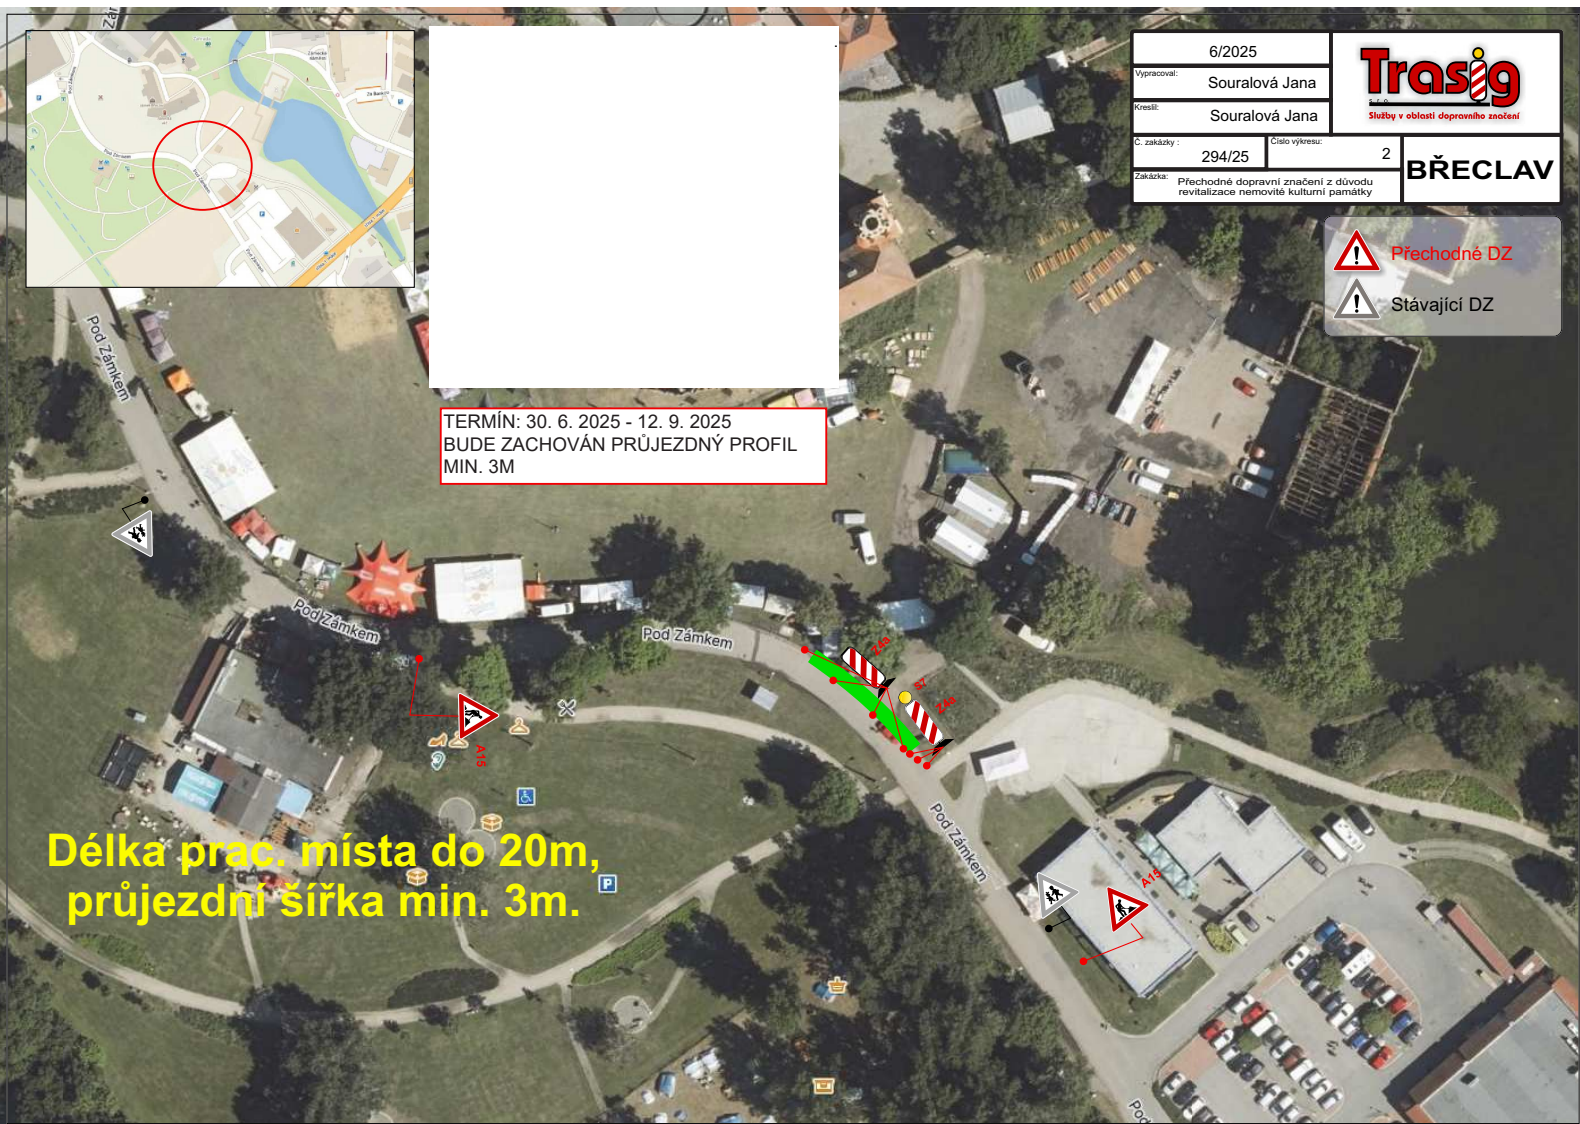

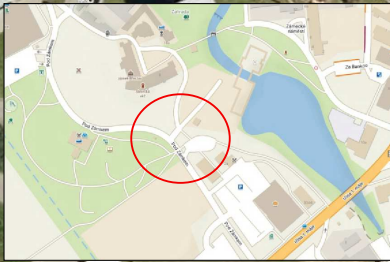

MIMO
VOZIDLA
STAVBY

6/2025

Vypracoval: Souralová Jana

Kreslil: Souralová Jana

Č. zakázky : 294/25

Číslo výkresu:

1

Zakázka: Přechodné dopravní značení z důvodu
revitalizace nemovité kulturní památky

Trasig
Služby v oblasti dopravního značení

BŘECLAV

! Přechodné DZ

! Stávající DZ

