


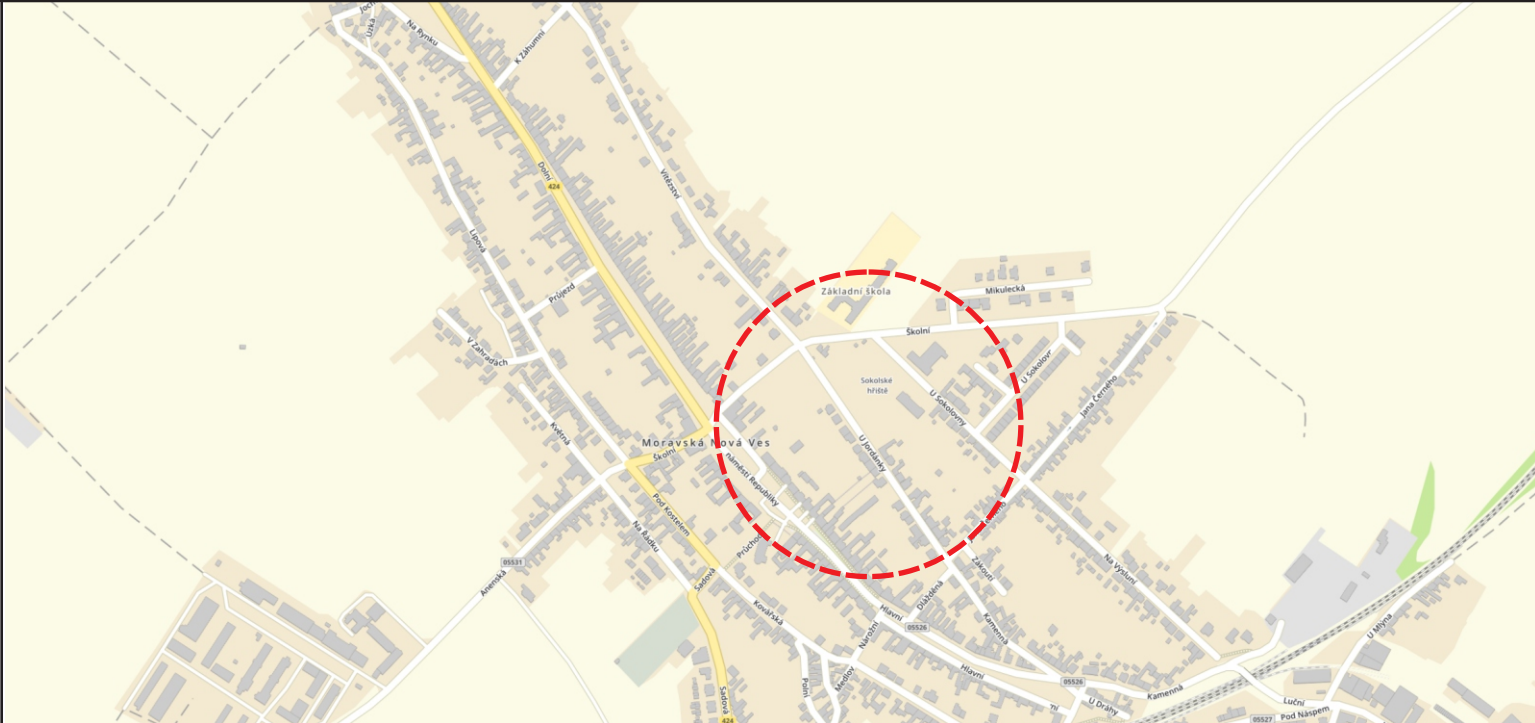

SOUHLAS S PLATNOSTÍ DOKUMENTACE:

POLICIE ČESKÉ REPUBLIKY - DOPRAVNÍ INSPEKTORÁT

SUS JMK

Moravská Nová Ves



PROJEKČNÍ ČINNOST

TRVALÉ A PŘECHODNÉ DOPRAVNÍ ZNAČENÍ

PRODEJ DOPRAVNÍHO ZNAČENÍ A ZAŘÍZENÍ

info@dosig.cz



www.dosig.cz

VEDOUcí PROJEKTANT

ING. FILIP HRUBÝ

hrubý

DOSIG s.r.o.
Bratislavská 929/67, 69145 Podivín
IČ: 14001055
DIČ: CZ14001055

ZODPOVĚDNÝ PROJEKTANT

ING. KATEŘINA BORECKÁ

Borecká

VYPRACOVAL

ING. FILIP HRUBÝ

hrubý

Ing. Filip Hrubý
Projekce a příprava
777 723 121
fhruby@dosig.cz

KRAJ: JIHMORAVSKÝ

OKRES: BŘECLAV

STAVBA:

MORAVSKÁ NOVÁ VES REKONSTRUKCE CHODNÍKŮ UL. U SOKOLOVNY

INVESTOR

STRABAG
WORK ON PROGRESS

FORMÁT

2x A4

ČÍSLO ZAKÁZKY

Z25080

TERMÍN:

14.6.-25.7.2025

OBSAH SCHÉMATU:

SITUACE PŘECHODNÉHO DOPRAVNÍHO ZNAČENÍ


ČÍSLO LISTU

1/2

2x posuvné pracovní místa
za sebou s minimálním
rozestupem 35m



SCHÉMA UZAVÍRKY:

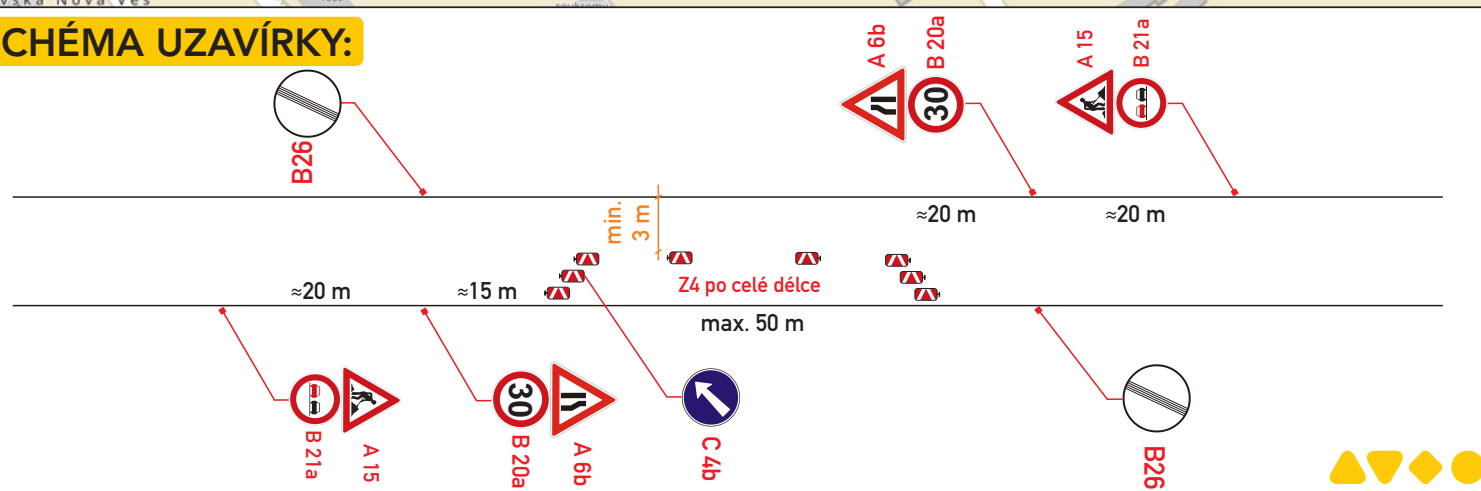

ČÍSLO LISTU

2/2