


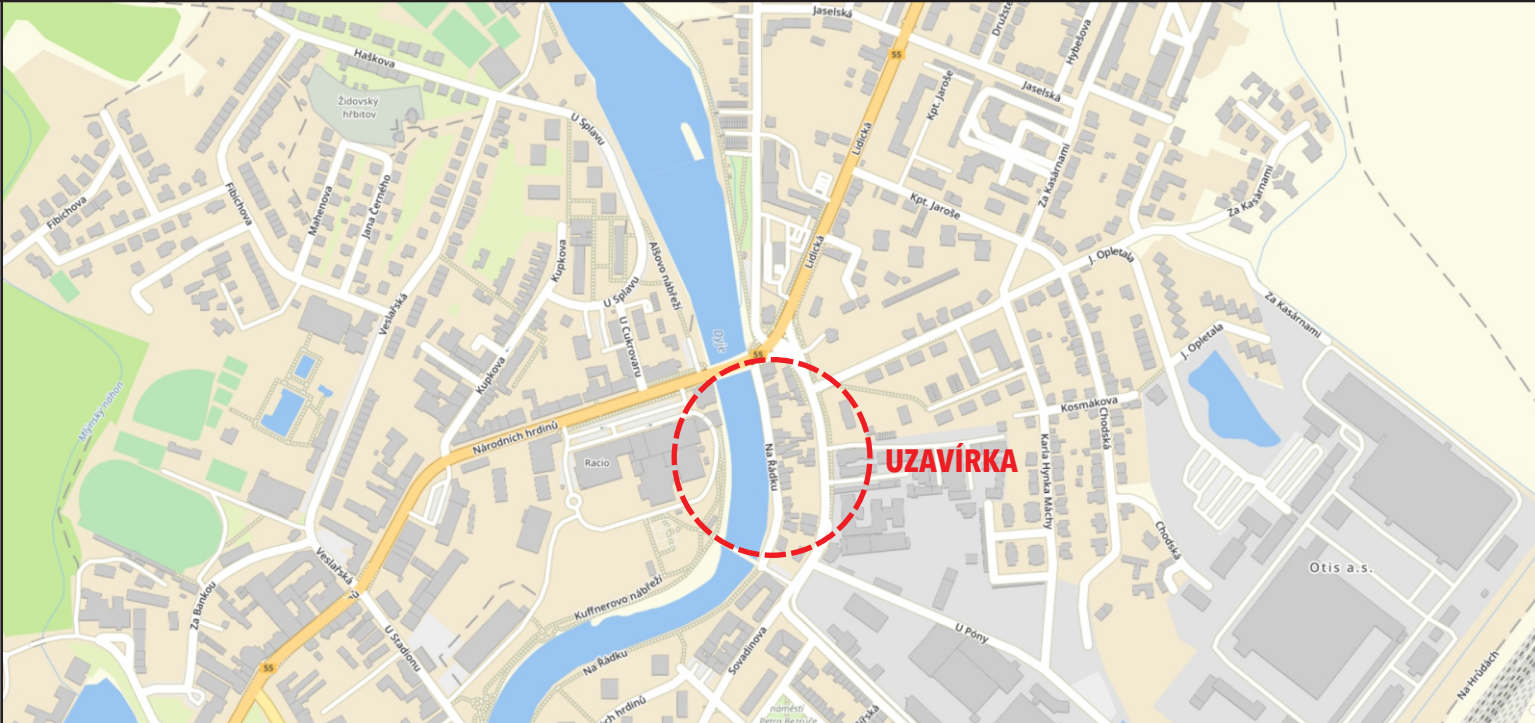

SOUHLAS S PLATNOSTÍ DOKUMENTACE:

POLICIE ČESKÉ REPUBLIKY - DOPRAVNÍ INSPEKTORÁT

MĚSTO BŘECLAV



PROJEKČNÍ ČINNOST TRVALÉ A PŘECHODNÉ DOPRAVNÍ ZNAČENÍ PRODEJ DOPRAVNÍHO ZNAČENÍ A ZAŘÍZENÍ

info@dosig.cz



www.dosig.cz

VEDOUCÍ PROJEKTANT

ING. FILIP HRUBÝ

hruby F

ZODPOVĚDNÝ PROJEKTANT

ING. KATEŘINA BORECKÁ

Borecka K

VYPRACOVAL

LUCIE VESELÁ

Vesela L

KRAJ: JIHMORAVSKÝ

OKRES: BŘECLAV

DOSIG s.r.o.
Bratislavská 929/67, 69145 Podivín
IČ: 14001055
DIČ: CZ14001055

Lucie Veselá
Projekce a příprava
774 045 121
vesela@dosig.cz

NÁZEV:

**Břeclav, ul. Na Řádku
- havárie vody**

ZÁKAZNÍK



FORMÁT

2x A4

TERMÍN:

25.6. - 27.6.2025

ČÍSLO ZAKÁZKY

Z25239


OBSAH SCHÉMATU:

SITUACE PŘECHODNÉHO DOPRAVNÍHO ZNAČENÍ

ČÍSLO LISTU

1/2

LEGENDA:

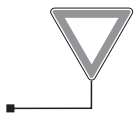

- TRVALÉ SVISLÉ DOPRAVNÍ ZNAČENÍ



- DOČASNĚ ZNEPLATNĚNÉ SVISLÉ DOPRAVNÍ ZNAČENÍ



A15 - PŘECHODNÉ SVISLÉ DOPRAVNÍ ZNAČENÍ
BUDE OSAZENO DLE TP 65 A 66



velkoplošné značky umístit 7 dní před



**MIMO
VOZIDLA
STAVBY**

B1
E13
Dyje



IP10a



B1
E13
VN07
ZONA
00
25.8.2025
IZ 8a



ČÍSLO LISTU

2/2

0 20 40 60 m