



SOUHLAS S PLATNOSTÍ DOKUMENTACE:

POLICIE ČESKÉ REPUBLIKY - DOPRAVNÍ INSPEKTORÁT

SÚS

OBEC RAKVICE



PROJEKČNÍ ČINNOST

TRVALÉ A PŘECHODNÉ DOPRAVNÍ ZNAČENÍ

PRODEJ DOPRAVNÍHO ZNAČENÍ A ZAŘÍZENÍ

info@dosig.cz



www.dosig.cz

VEDOUcí PROJEKTANT

ING. FILIP HRUBÝ

ZODPOVĚDNÝ PROJEKTANT

ING. KATEŘINA BORECKÁ

VYPRACOVAL

ING. DANIEL KARPOV

KRAJ: JIHMORAVSKÝ

OKRES: BŘECLAV

DOSIG s.r.o.
Bratislavská 929/67, 69145 Podivín
IČ: 14001055
DIČ: CZ14001055

Ing. Daniel Karpov
Projekce a příprava
777 739 121
dkarpov@dosig.cz

STAVBA:

**Rakvice, náměstí:
hody a hodky 2025**

INVESTOR



RAKVICE

FORMÁT

3x A4, 1x A3

ČÍSLO ZAKÁZKY

Z25019

TERMÍN:

(hody) 27. - 30.06.2025, (hodky) 05.07.2025

OBSAH SCHÉMATU:

SITUACE PŘECHODNÉHO DOPRAVNÍHO ZNAČENÍ

ČÍSLO LISTU

1/4




A15

- PŘECHODNÉ SVISLÉ DOPRAVNÍ ZNAČENÍ BUDE OSAŽENO DLE TP 65 A 66
- STANOVÍ ODBOR SPRÁVNÍCH ČINNOSTÍ BŘECLAV
- B28 BUDOU UMÍSTĚNY 7 DNÍ PŘEDEM



LEGENDA:

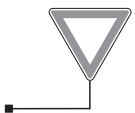


- TRVALÉ SVISLÉ DOPRAVNÍ ZNAČENÍ




A15

- PŘECHODNÉ SVISLÉ DOPRAVNÍ ZNAČENÍ BUDE OSAŽENO DLE TP 65 A 66
- STANOVÍ ODBOR SPRÁVNÍCH ČINNOSTÍ BŘECLAV
- B28 BUDOU UMÍSTĚNY 7 DNÍ PŘEDEM

SITUACE v průběhu pochodů - všechny dny kromě Pá 27.06.
rozmezí přibližně 15-18 h

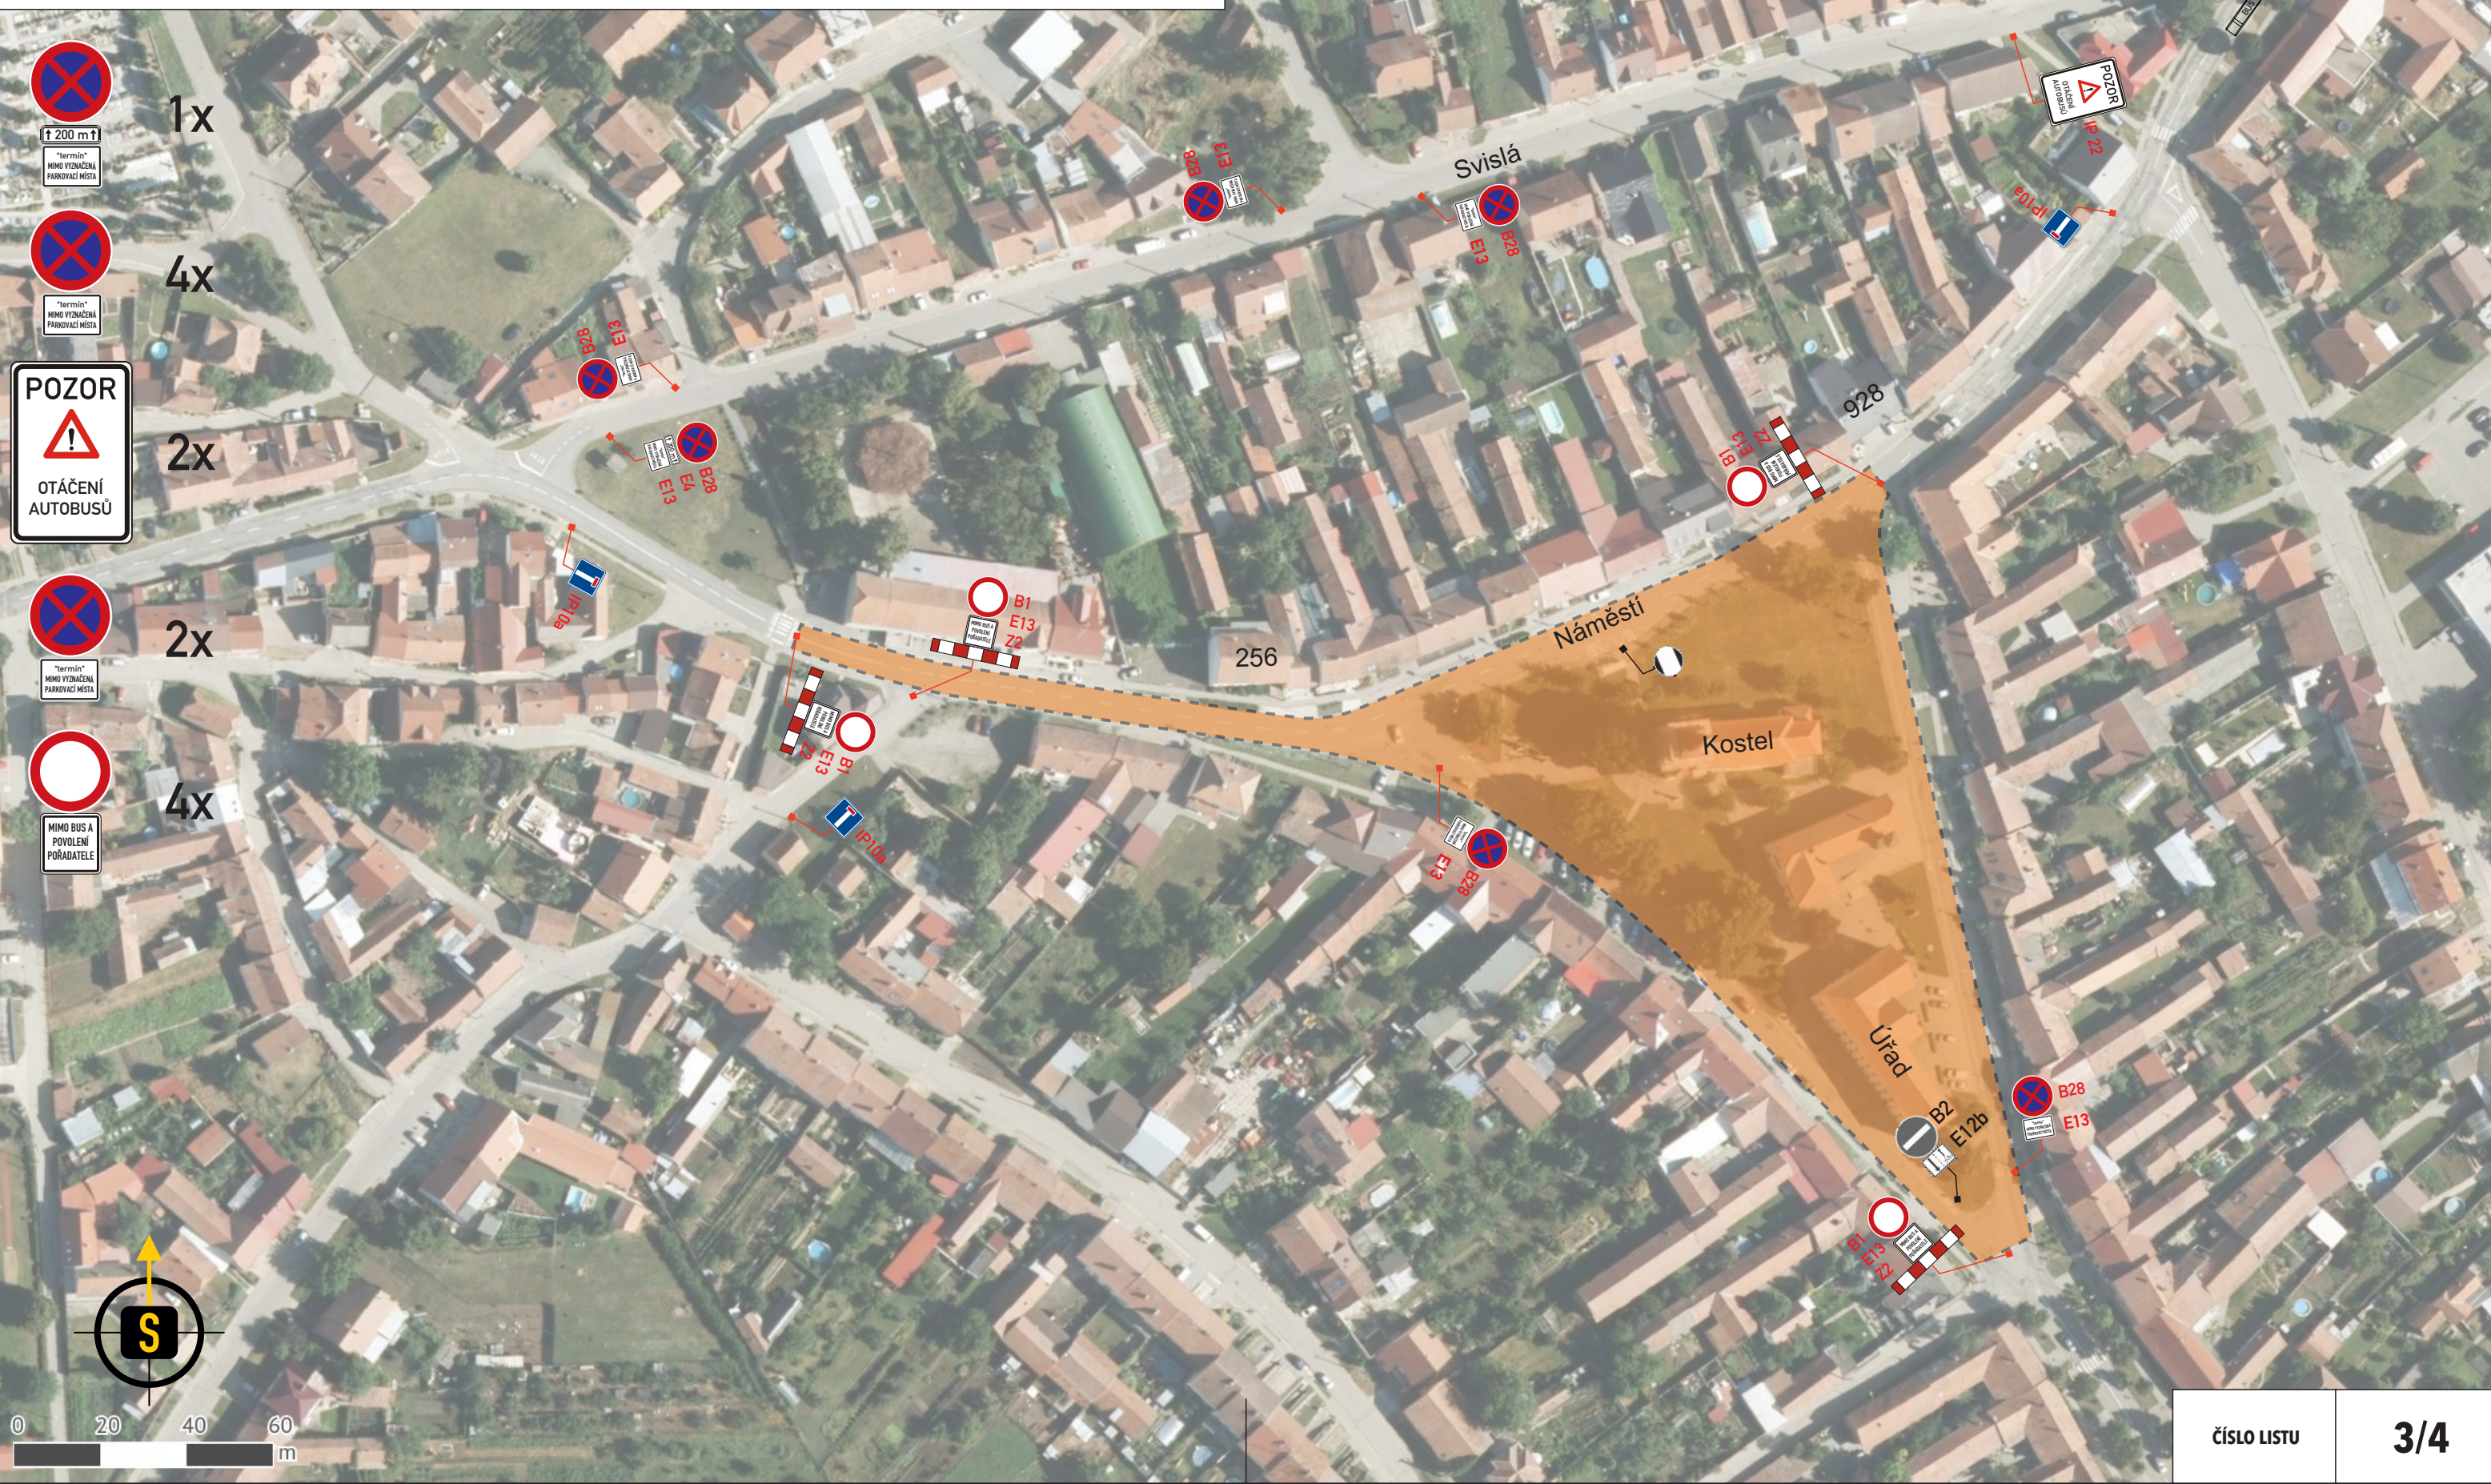

LEGENDA:

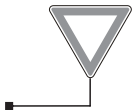

- TRVALÉ SVISLÉ DOPRAVNÍ ZNAČENÍ




- DOČASNĚ ZNEPLATNĚNÉ SVISLÉ
DOPRAVNÍ ZNAČENÍ



A15

- PŘECHODNÉ SVISLÉ DOPRAVNÍ ZNAČENÍ
BUDE OSAŽENO DLE TP 65 A 66
STANOVÍ ODBOR SPRÁVNÍCH ČINNOSTÍ
BŘECLAV

SITUACE 27. - 30.06.2025; 05.07.2025

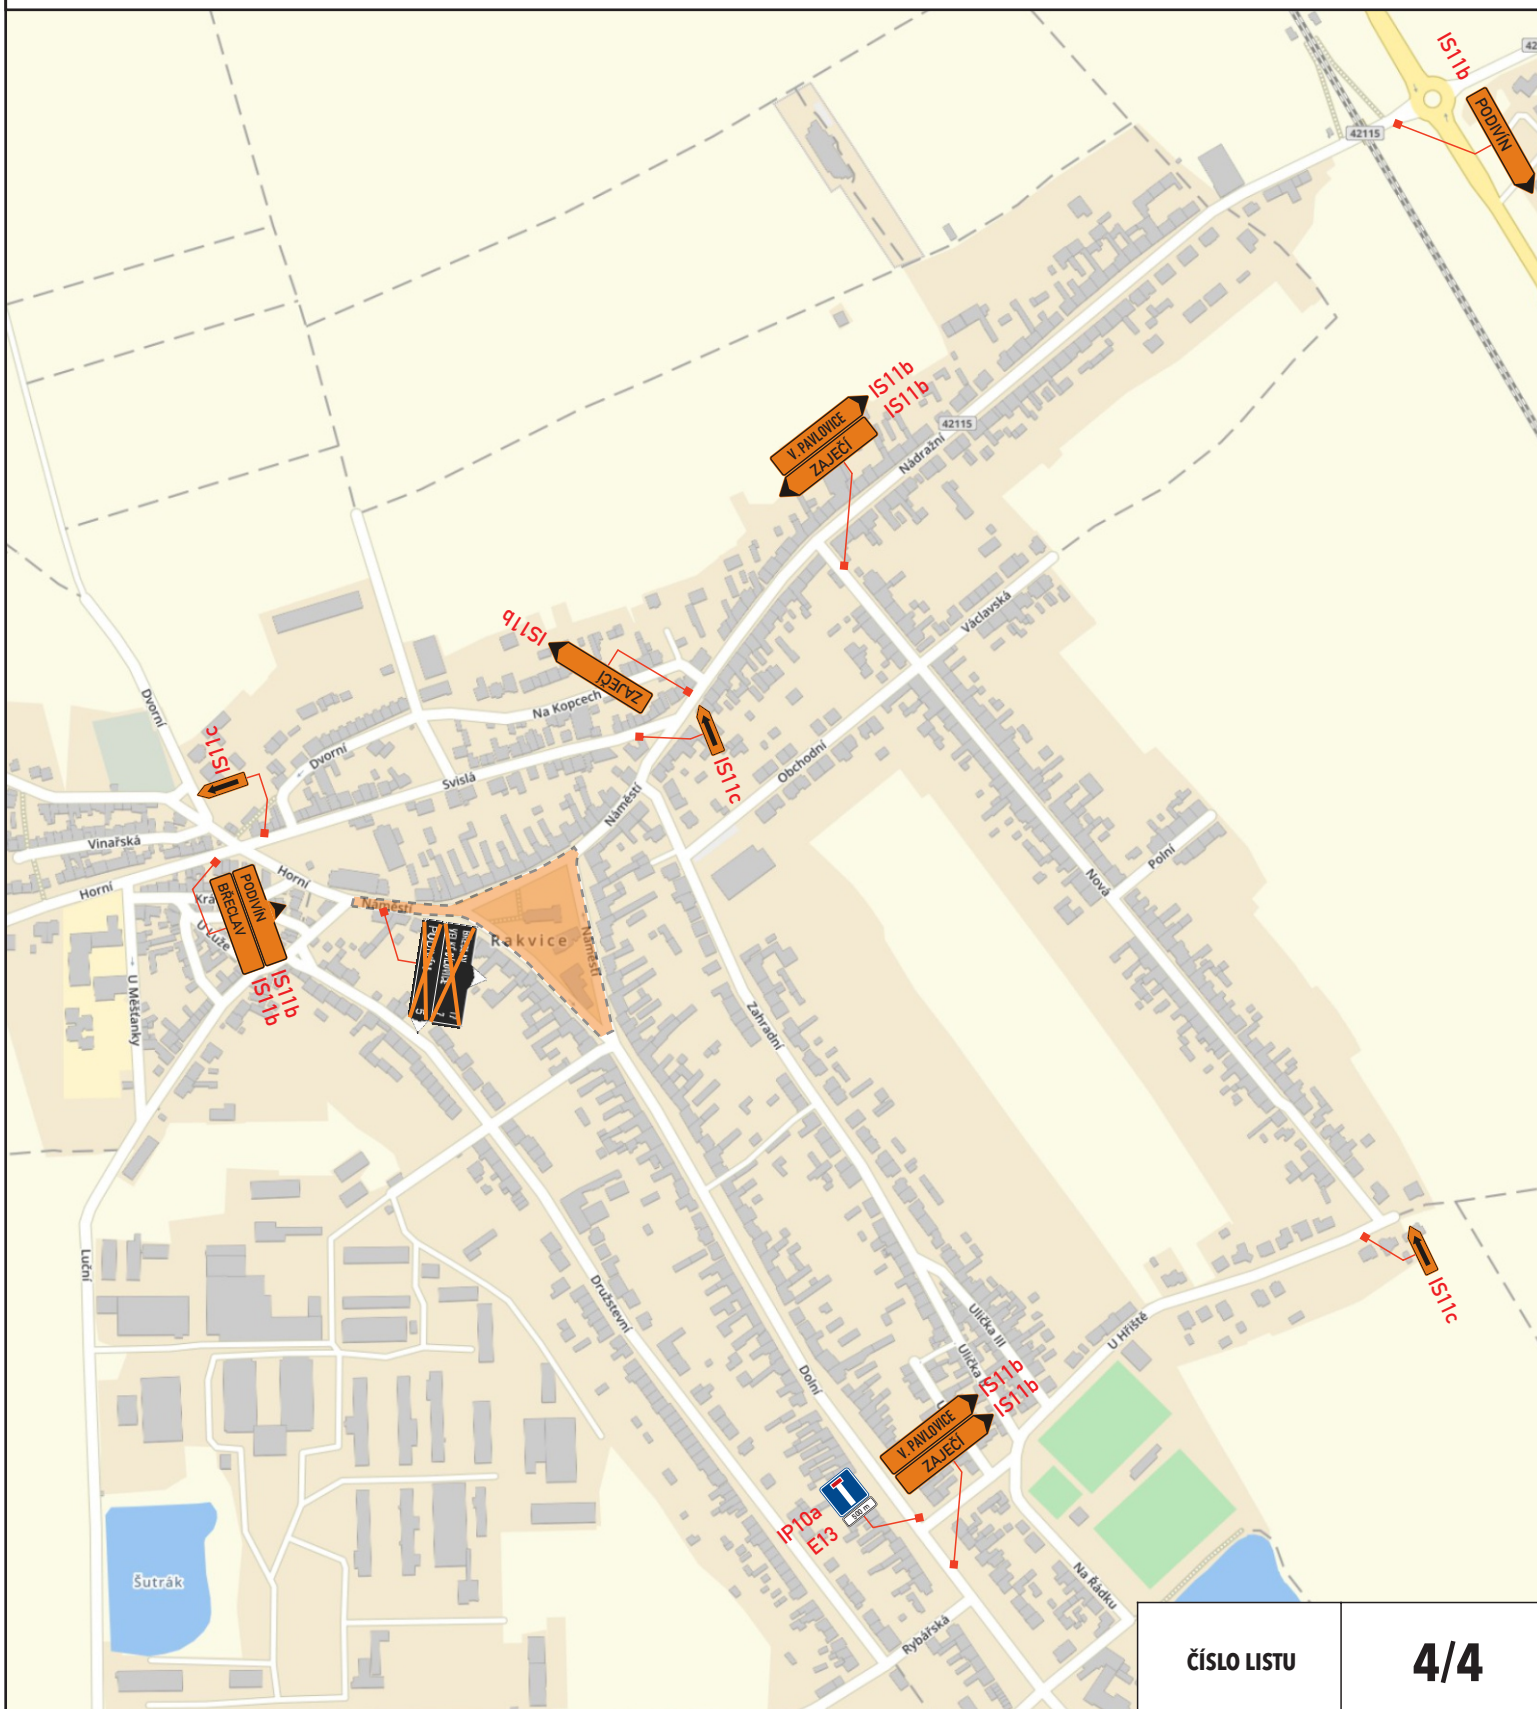**ČÍSLO LISTU**

4/4