


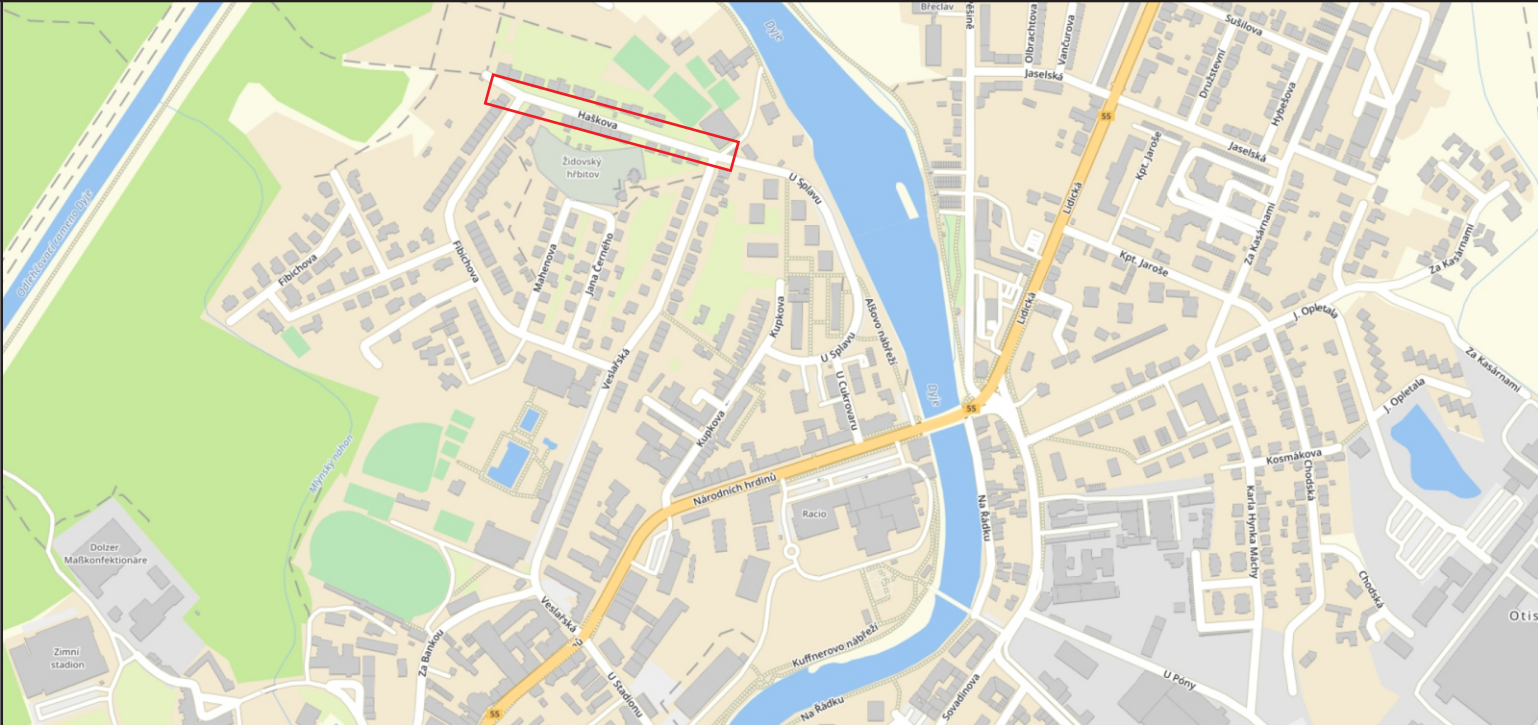

SOUHLAS S PLATNOSTÍ DOKUMENTACE:

POLICIE ČESKÉ REPUBLIKY - DOPRAVNÍ INSPEKTORÁT

MĚSTO BŘECLAV



PROJEKČNÍ ČINNOST

TRVALÉ A PŘECHODNÉ DOPRAVNÍ ZNAČENÍ

PRODEJ DOPRAVNÍHO ZNAČENÍ A ZAŘÍZENÍ

info@dosig.cz



www.dosig.cz

VEDOUCÍ PROJEKTANT

ING. FILIP HRUBÝ

hruby F

DOSIG s.r.o.
Bratislavská 929/67, 69145 Podivín
IČ: 14001055
DIČ: CZ14001055

ZODPOVĚDNÝ PROJEKTANT

ING. KATEŘINA BORECKÁ

Borecká

VYPRACOVAL

LUCIE VESELÁ

Vesela

Lucie Veselá
Projekce a příprava
774 045 121
vesela@dosig.cz

KRAJ: JIHMORAVSKÝ

OKRES: BŘECLAV

NÁZEV:

**Břeclav, ul. Haškova
- havárie vody**

ZÁKAZNÍK



FORMÁT

1x A4, 1x A3

TERMÍN:

19.6. -26.6.2025

ČÍSLO ZAKÁZKY

Z25245


OBSAH SCHÉMATU:

SITUACE PŘECHODNÉHO DOPRAVNÍHO ZNAČENÍ

ČÍSLO LISTU

1/2

LEGENDA:

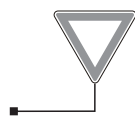

- TRVALÉ SVISLÉ DOPRAVNÍ ZNAČENÍ



A15

- PŘECHODNÉ SVISLÉ DOPRAVNÍ ZNAČENÍ
BUDE OSAŽENO DLE TP 65 A 66



**MIMO
VOZIDLA
STAVBY**

BUDE ZAJIŠTĚN PRŮJEZD 3M

