


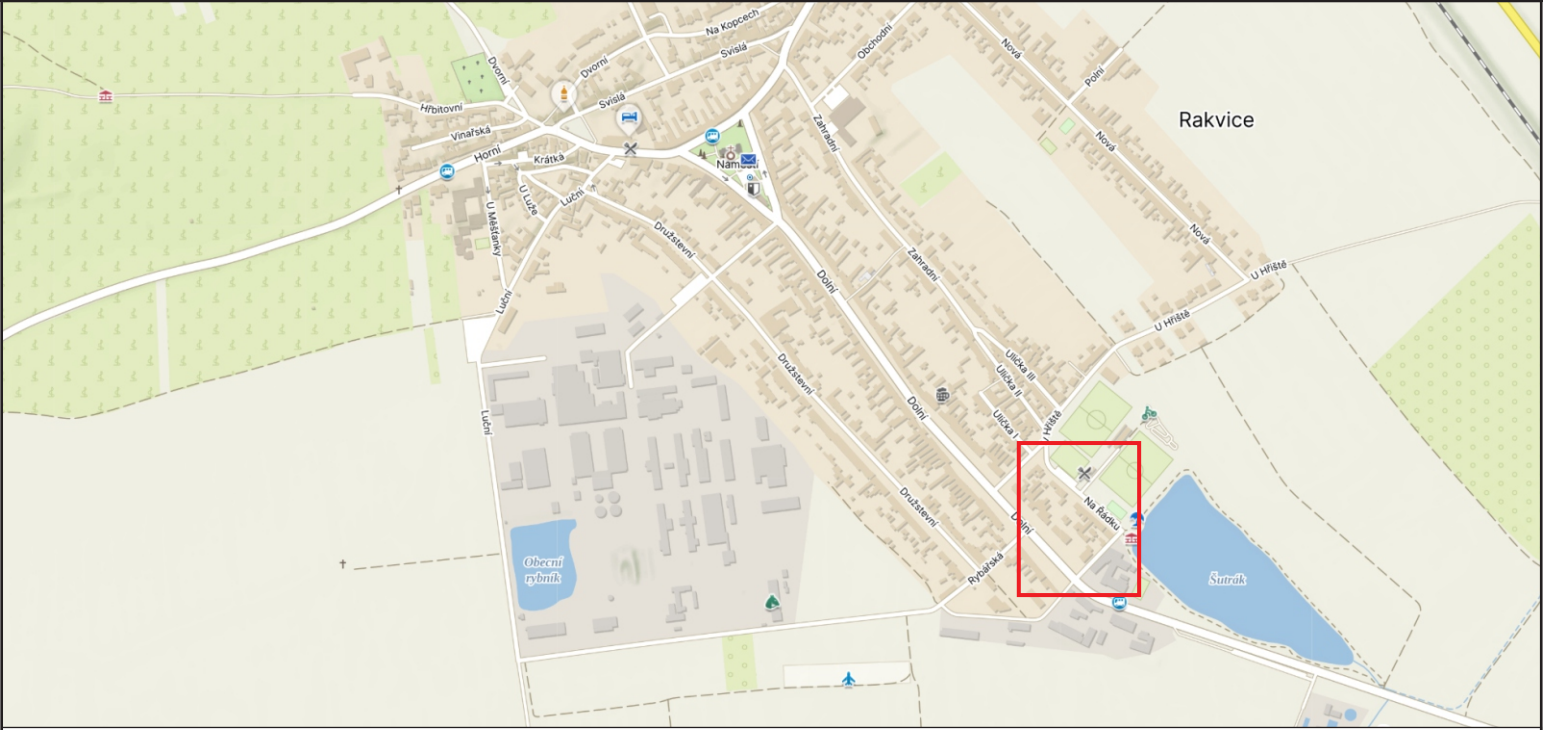

SOUHLAS S PLATNOSTÍ DOKUMENTACE:

POLICIE ČESKÉ REPUBLIKY - DOPRAVNÍ INSPEKTORÁT

RAKVICE

SÚS



PROJEKČNÍ ČINNOST TRVALÉ A PŘECHODNÉ DOPRAVNÍ ZNAČENÍ PRODEJ DOPRAVNÍHO ZNAČENÍ A ZAŘÍZENÍ

info@dosig.cz



www.dosig.cz

VEDOUCÍ PROJEKTANT	ING. FILIP HRUBÝ		DOSIG s.r.o. Bratislavská 929/67, 69145 Podivín IČ: 14001055 DIČ: CZ14001055
ZODPOVĚDNÝ PROJEKTANT	ING. KATEŘINA BORECKÁ		
VYPRACOVAL	LUCIE VESELÁ		Lucie Veselá Projekce a příprava 774 045 121 vesela@dosig.cz
KRAJ: JIHMORAVSKÝ	OKRES: BŘECLAV		
NÁZEV:			ZÁKAZNÍK
Rakvice - Harašta cup 2025			
			FORMÁT
TERMÍN:			1x A4, 1x A3
			ČÍSLO ZAKÁZKY
OBSAH SCHÉMATU:			725189
			ČÍSLO LISTU
SITUACE PŘECHODNÉHO DOPRAVNÍHO ZNAČENÍ			1/2

LEGENDA:



A15 - PŘECHODNÉ SVISLÉ DOPRAVNÍ ZNAČENÍ
BUDE OSAŽENO DLE TP 65 A 66
STANOVÍ ODBOR SPRÁVNÍCH ČINNOSTÍ BŘECLAV

VELKOPLOŠNÉ ZNAČENÍ IP22 UMÍSTIT 7 DNÍ PŘEDEM



MIMO
POVOLENÍ
POŘADATELE



MIMO
POVOLENÍ
POŘADATELE

POZOR



ULICE
UZAVŘENA
OD 23.7. 7H
DO 24.7. 20H

