



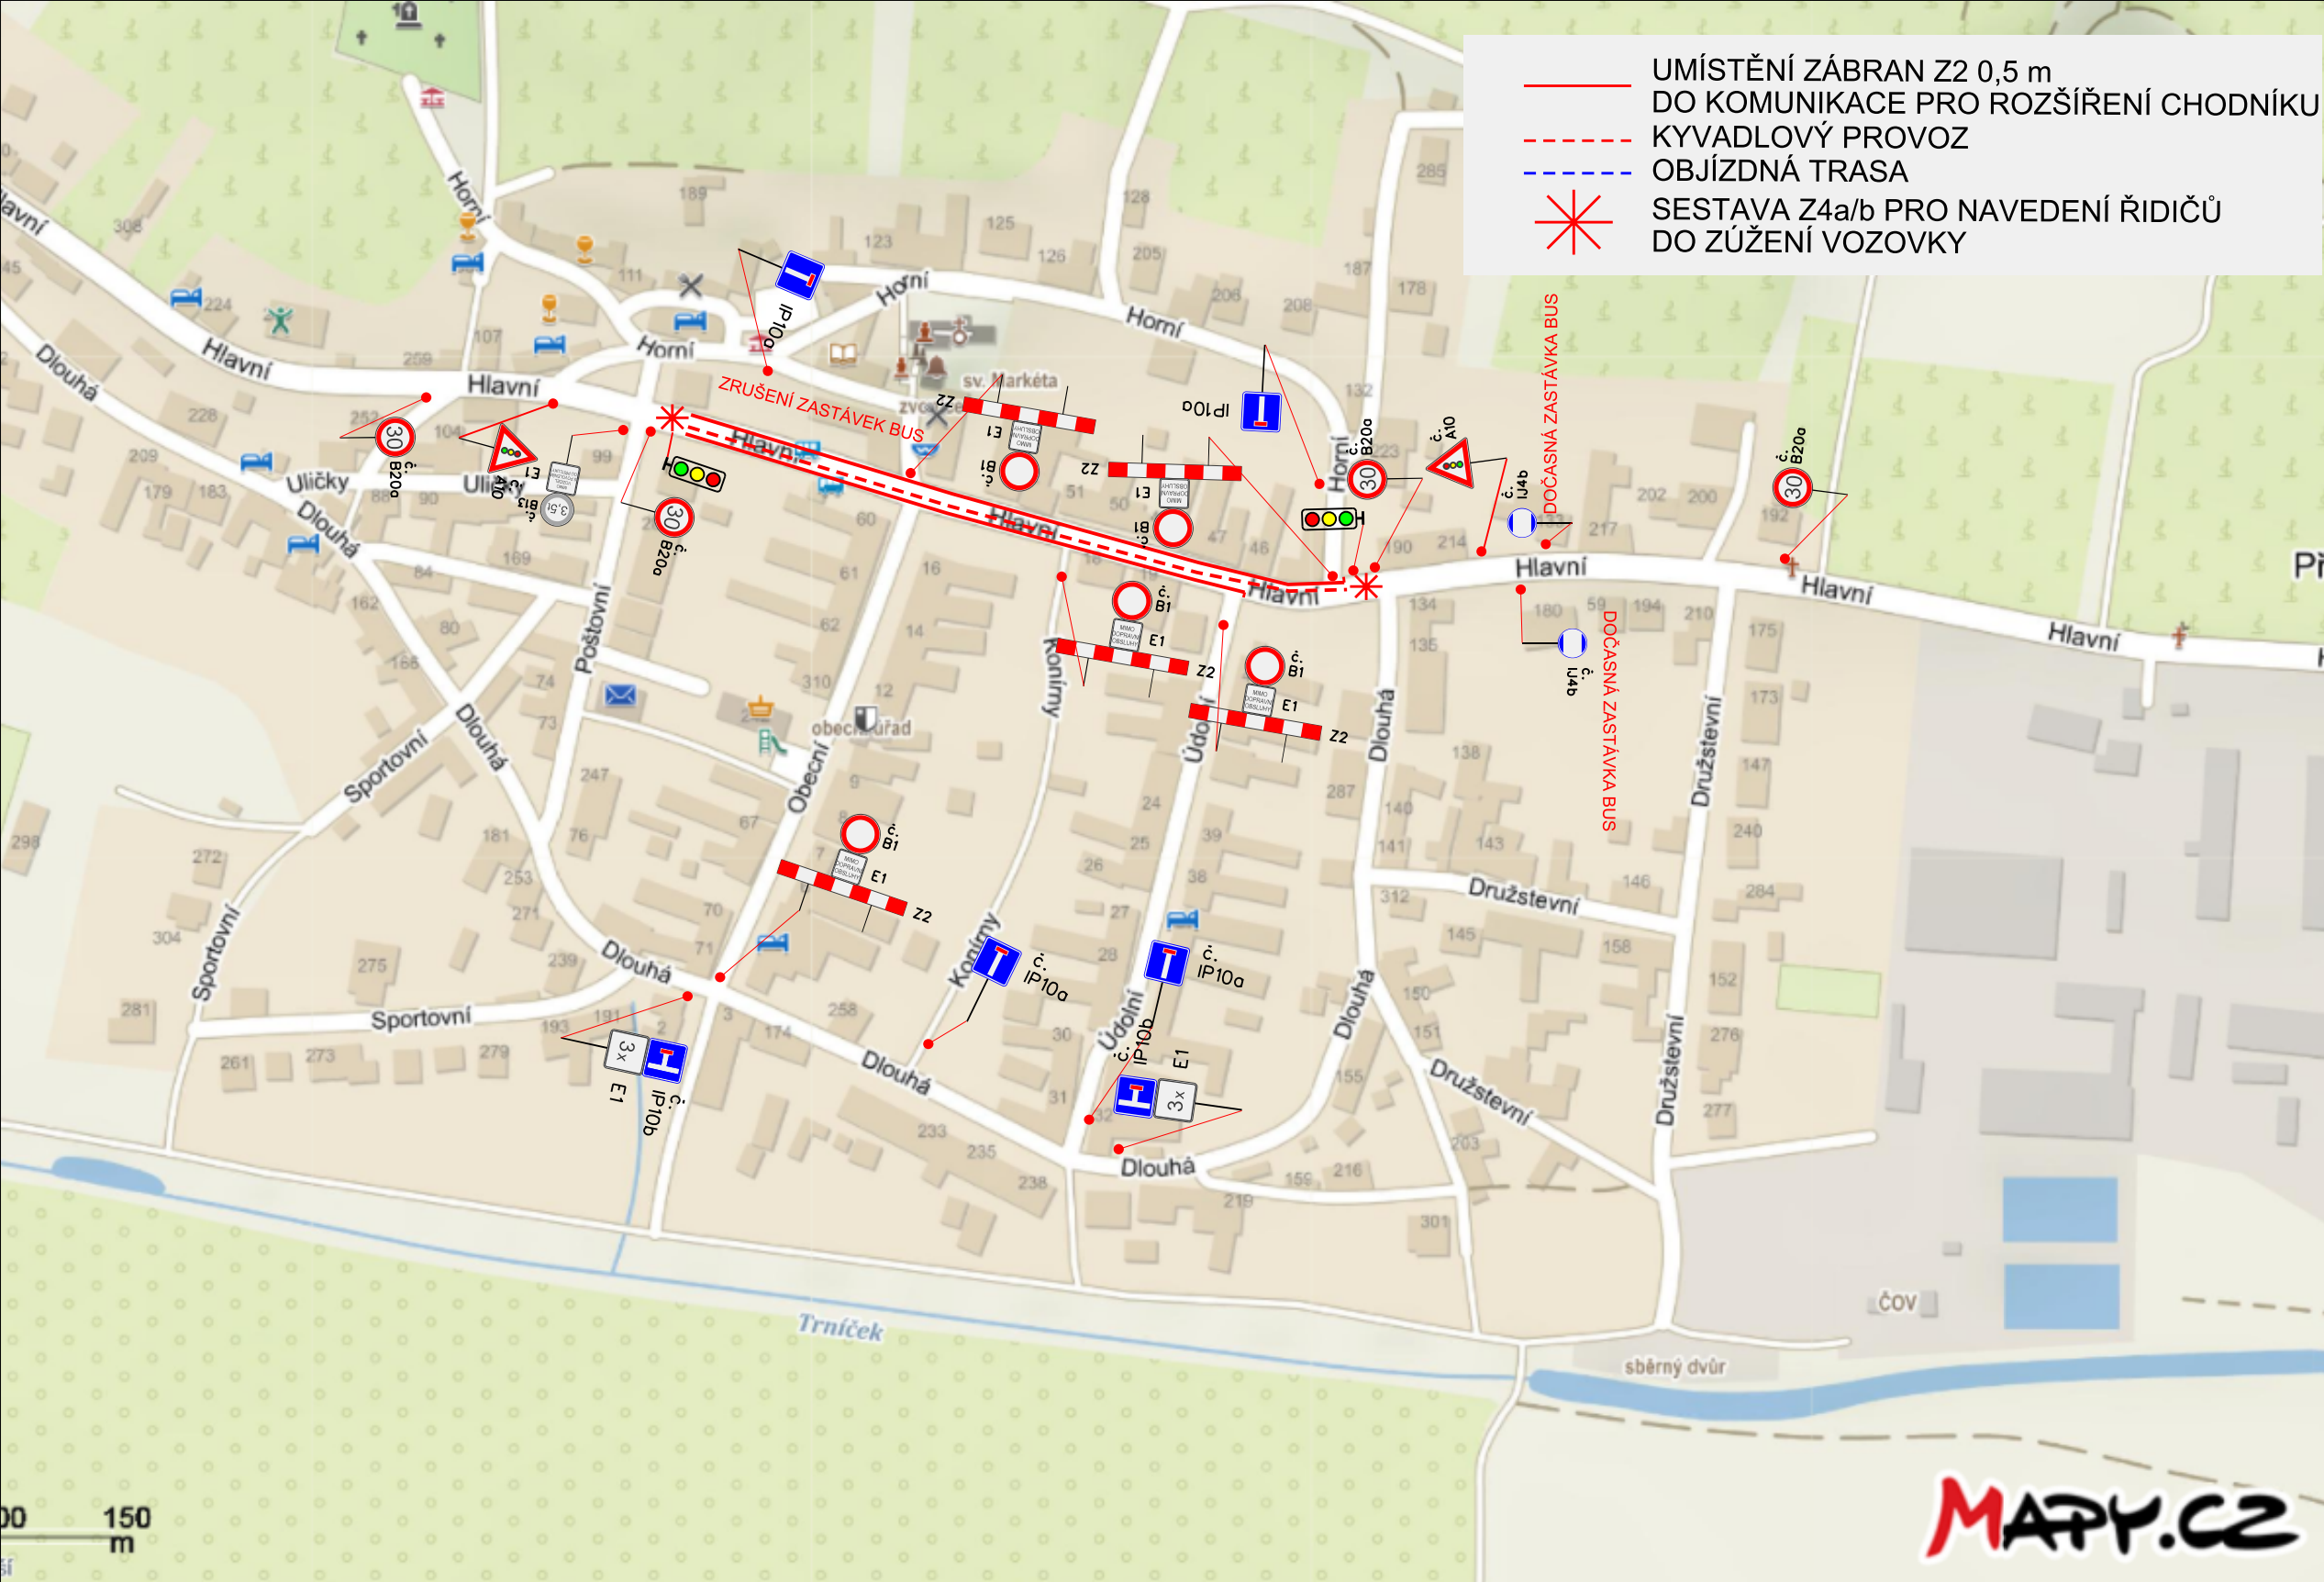

Název: PŘÍTLUKY- HODY 2025
Místo: Přítluky, ul. Hlavní, Dlouhá, Údolní, Obecní, Poštovní
Jedná se o kyvadlový provoz na ulici Hlavní, z důvodu konání kulturní akce.
Termín: 8. 8. 2025 od 17:00 - 11. 8. 2025 do 6:00
Autobusové zastávky " Přítluky -Pod Věží" budou přesunuty.
Odpovědná osoba: za Obec Přítluky Kršková Světlana 733 381 427
Při průvodu bude provoz usměrňován proškolenými pracovníky objednatele - max. 15 minut.

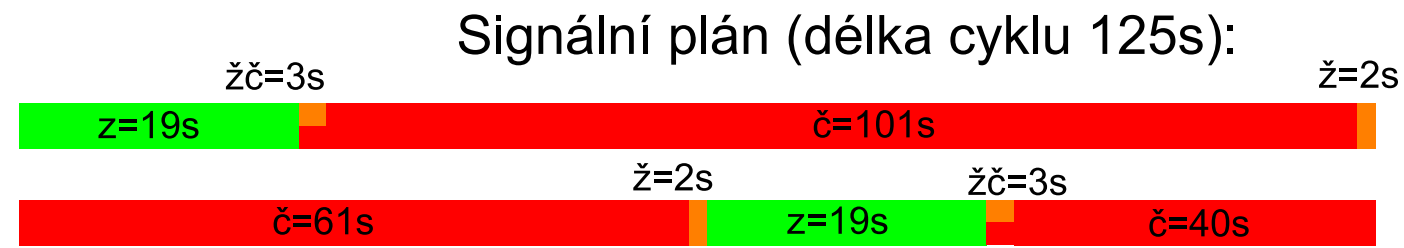

Dopravní značení je navrženo dle TP 66.

Obec Přítluky	Vypracoval:	 ViaDesign, s.r.o. Na Zahradách 16, 690 02 Břeclav Tel. 519 326 370 e-mail: viadesigne@viadesigne.eu
PŘÍTLUKY- HODY 2025	Martin Skuhřavý	