


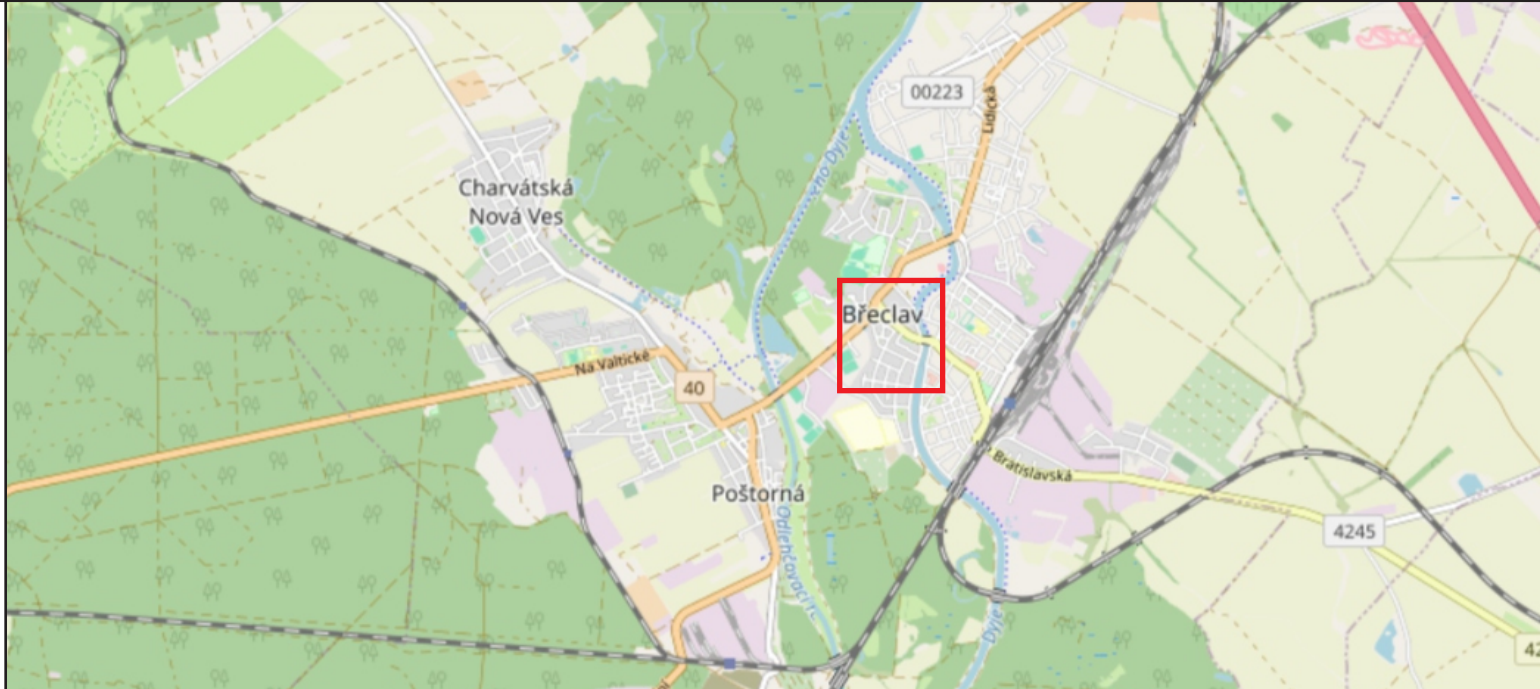

SOUHLAS S PLATNOSTÍ DOKUMENTACE:

POLICIE ČESKÉ REPUBLIKY - DOPRAVNÍ INSPEKTORÁT

MĚSTO BŘECLAV



PROJEKČNÍ ČINNOST

TRVALÉ A PŘECHODNÉ DOPRAVNÍ ZNAČENÍ

PRODEJ DOPRAVNÍHO ZNAČENÍ A ZAŘÍZENÍ

tel.: 777 739 121



www.dosig.cz

VEDOUcí PROJEKTANT

ING. FILIP HRUBÝ

ZODPOVĚDNÝ PROJEKTANT

ING. KATEŘINA BORECKÁ

VYPRACOVAL

ING. DANIEL KARPOV

KRAJ: JIHMORAVSKÝ

OKRES: BŘECLAV

DOSIG s.r.o.,
Bratislavská 929/67, 69145 Podivín,
IČ: 14001055, DIČ: CZ14001055

www.dosig.cz info@dosig.cz tel.: 777 739 121

STAVBA:

Břeclav, TGM: Slavnosti Rajčat 2025

INVESTOR

mmgb
Městské
muzeum
a galerie
Břeclav

FORMÁT

2x A4

ČÍSLO ZAKÁZKY

Z25025

TERMÍN:

09.08.2025, 7:00 - 20:00

ČÍSLO LISTU

1/2

OBSAH SCHÉMATU:

SITUACE PŘECHODNÉHO DOPRAVNÍHO ZNAČENÍ

LEGENDA:



- TRVALÉ SVISLÉ DOPRAVNÍ ZNAČENÍ



- DOČASNĚ ZNEPLATNĚNÉ SVISLÉ DOPRAVNÍ ZNAČENÍ



A15

- PŘECHODNÉ SVISLÉ DOPRAVNÍ ZNAČENÍ
BUDE OSAŽENO DLE TP 65 A 66
STANOVÍ ODBOR DOPRAVY BŘECLAV




IP10a

- PŘECHODNÉ SVISLÉ DOPRAVNÍ ZNAČENÍ
BUDE OSAŽENO DLE TP 65 A 66
STANOVÍ KÚ JMK



SÚS

ŘSD

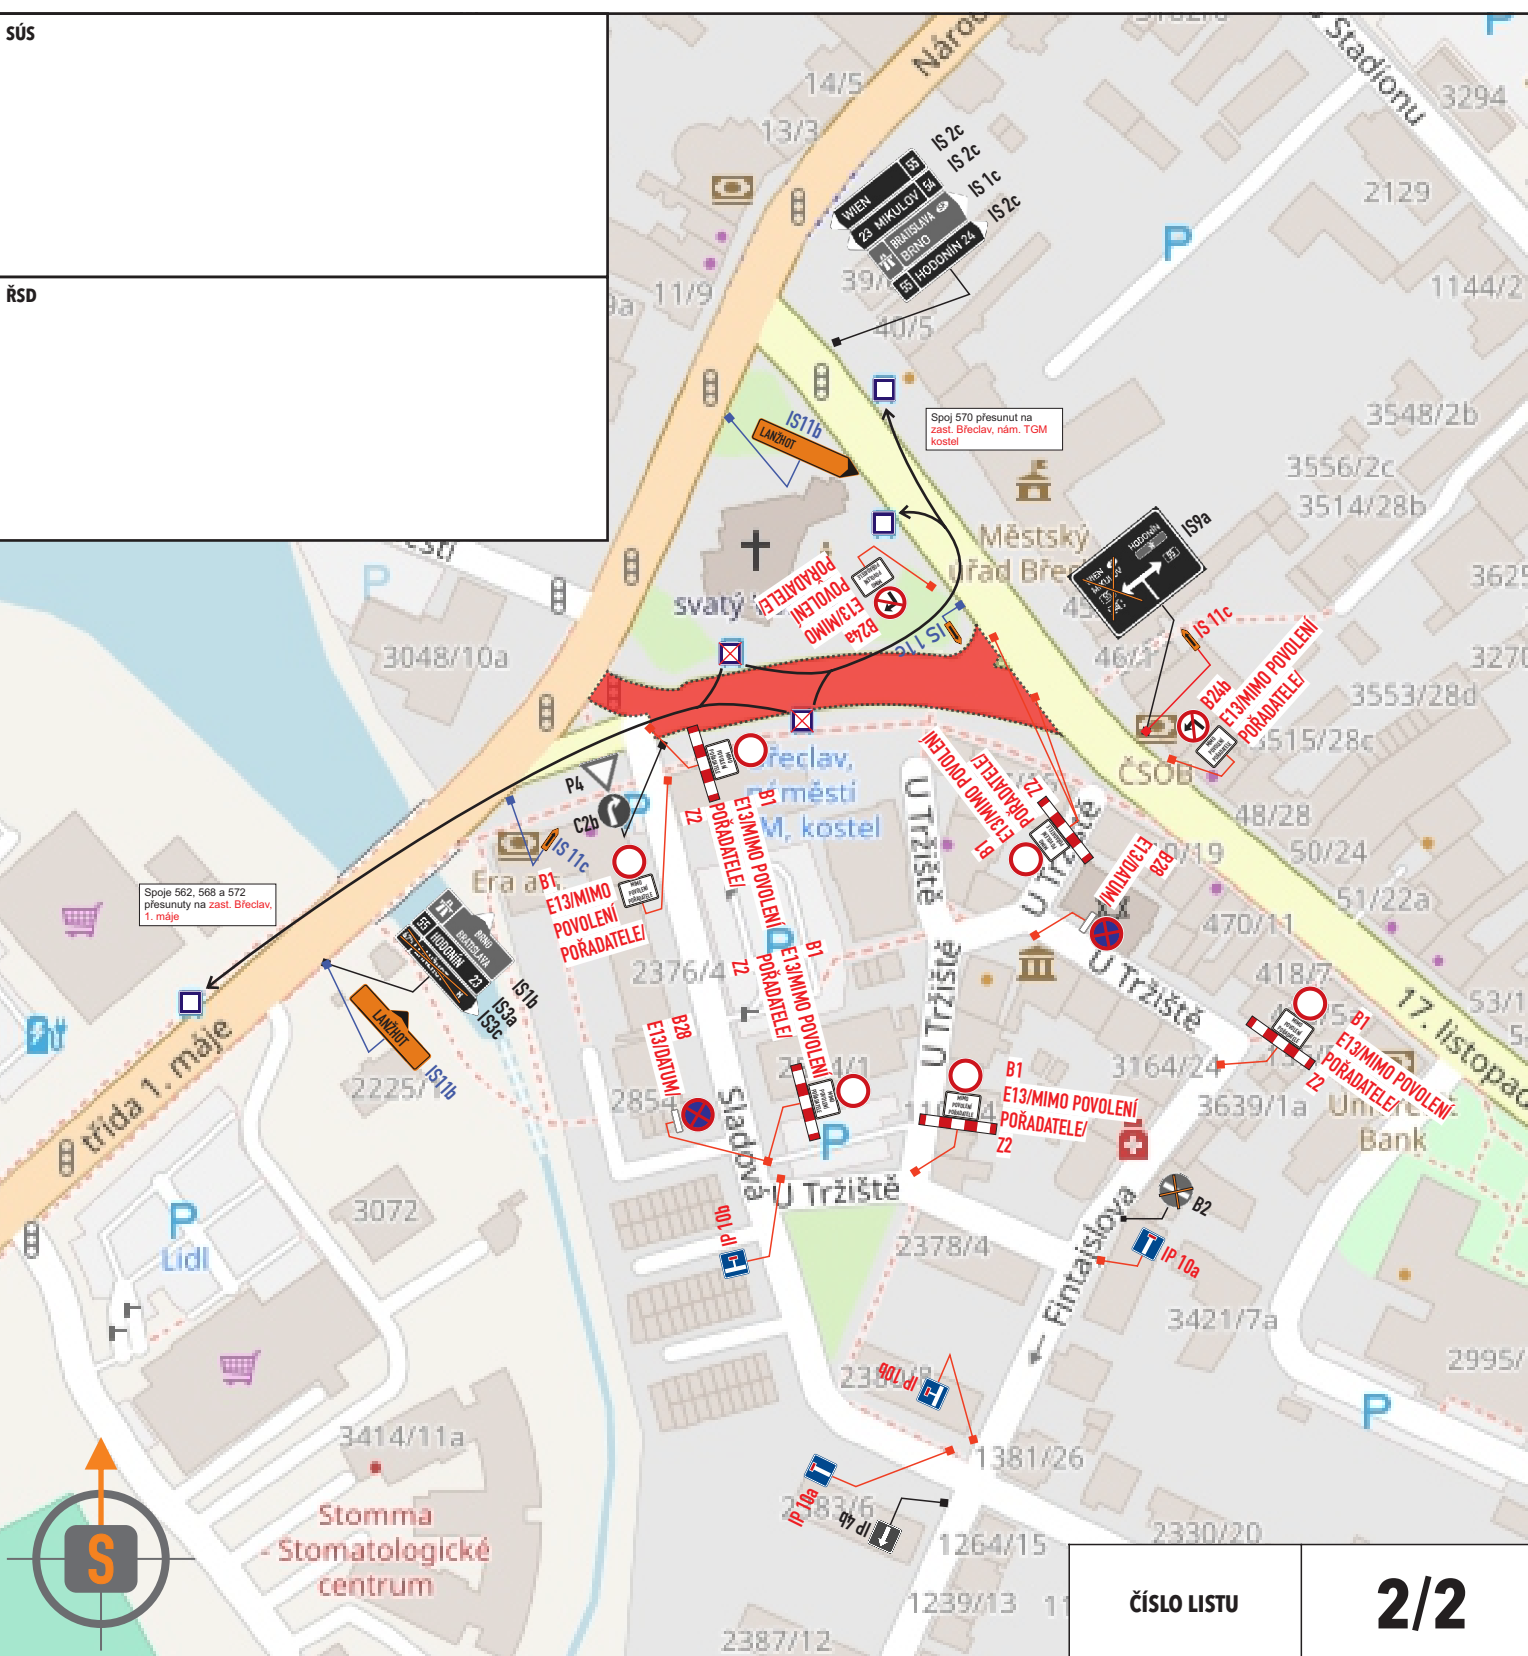

ČÍSLO LISTU

2/2