


LEGENDA:



A15


- NOVĚ NAVRŽENÉ TRVALÉ SVISLÉ DOPRAVNÍ ZNAČENÍ DLE TP 65
- ŠTANOVÍ ODBOR SPRÁVNÍCH ČINNOSTÍ BŘECLAV

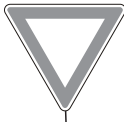

- TRVALÉ SVISLÉ DOPRAVNÍ ZNAČENÍ



- NOVĚ NAVRŽENÉ VODOROVNÉ DOPRAVNÍ ZNAČENÍ DLE TP 133
- ŠTANOVÍ ODBOR SPRÁVNÍCH ČINNOSTÍ BŘECLAV

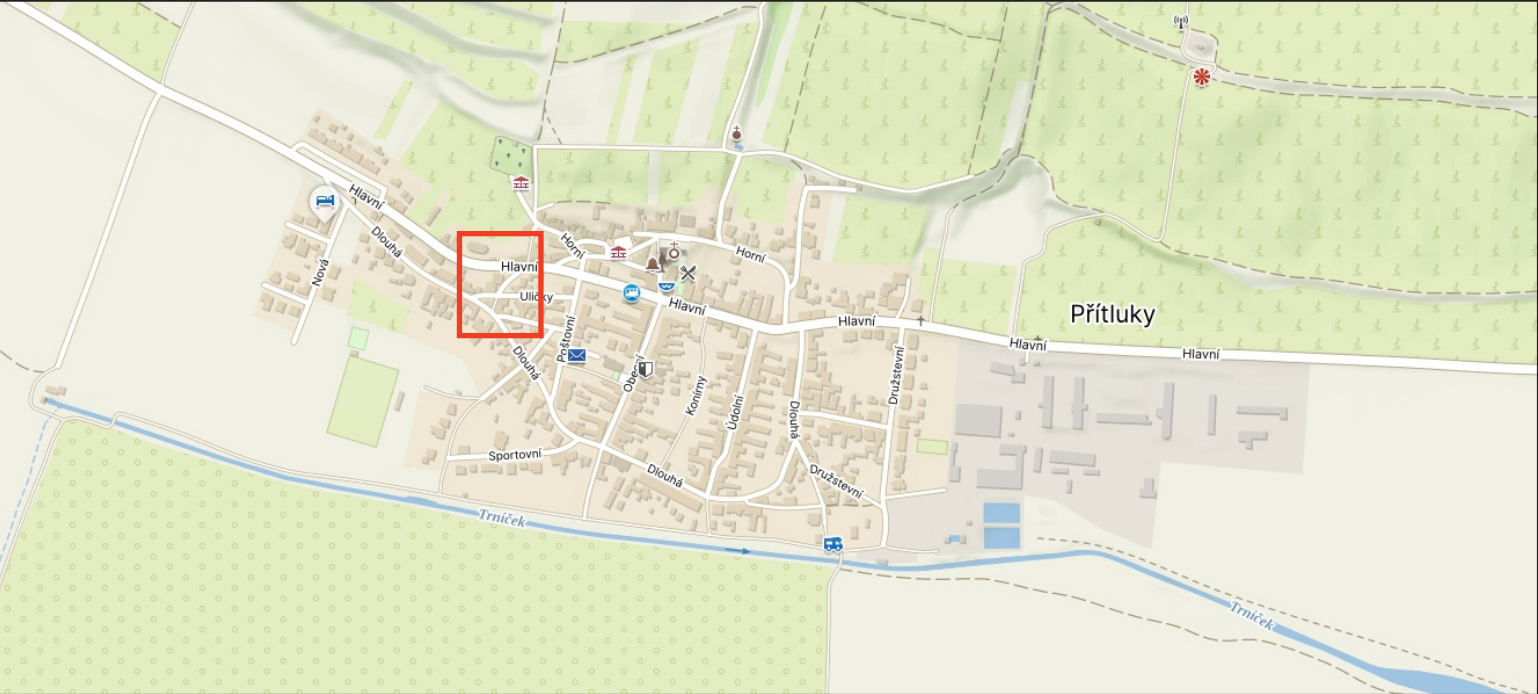

SOUHLAS S PLATNOSTÍ DOKUMENTACE:

POLICIE ČESKÉ REPUBLIKY - DOPRAVNÍ INSPEKTORÁT

OBEC PŘÍTLUKY



PROJEKČNÍ ČINNOST TRVALÉ A PŘECHODNÉ DOPRAVNÍ ZNAČENÍ PRODEJ DOPRAVNÍHO ZNAČENÍ A ZAŘÍZENÍ

tel.: 777 739 121



www.dosig.cz

VEDOUCÍ PROJEKTANT	ING. FILIP HRUBÝ	
ZODPOVĚDNÝ PROJEKTANT	ING. KATEŘINA BORECKÁ	
VYPRACOVAL	ING. DANIEL KARPOV	
KRAJ: JIHOMORAVSKÝ	OKRES: BŘECLAV	

DOSIG s.r.o.,
Bratislavská 929/67, 69145 Podivín,
IČ: 14001055, DIČ: CZ14001055

www.dosig.cz info@dosig.cz tel.: 777 739 121

STAVBA:

Přítluky, ul. Uličky -
přednost

INVESTOR



FORMÁT

2x A4

ČÍSLO ZAKÁZKY

Z25075

TERMÍN:

-

OBSAH SCHÉMATU:

SITUACE MÍSTNÍ ÚPRAVY DOPRAVNÍHO ZNAČENÍ

ČÍSLO VÝKRESU

1