


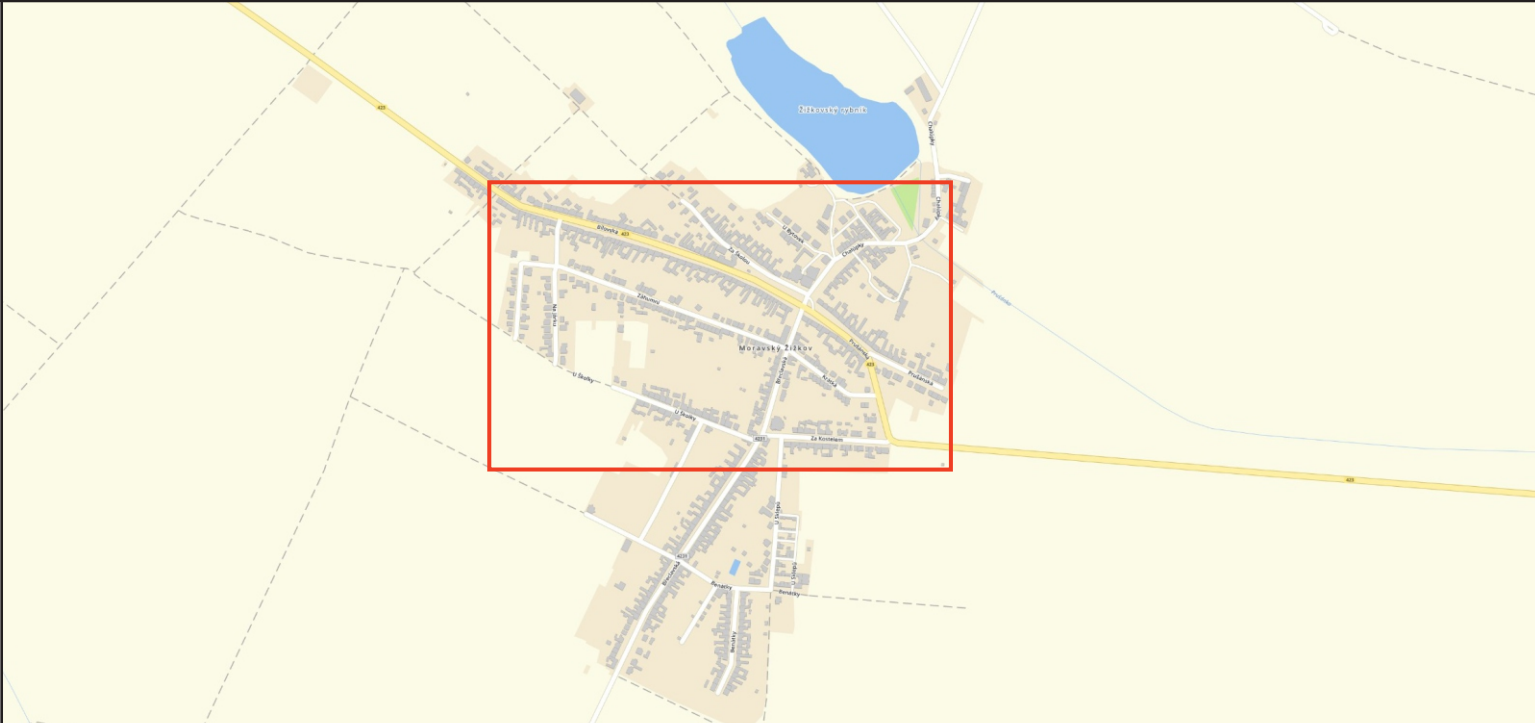

SOUHLAS S PLATNOSTÍ DOKUMENTACE:

POLICIE ČESKÉ REPUBLIKY - DOPRAVNÍ INSPEKTORÁT

OBEC MORAVSKÝ ŽIŽKOV

SÚS



PROJEKČNÍ ČINNOST

TRVALÉ A PŘECHODNÉ DOPRAVNÍ ZNAČENÍ

PRODEJ DOPRAVNÍHO ZNAČENÍ A ZAŘÍZENÍ

info@dosig.cz



www.dosig.cz

VEDOUCÍ PROJEKTANT

ING. FILIP HRUBÝ

hruby F

ZODPOVĚDNÝ PROJEKTANT

ING. KATEŘINA BORECKÁ

Borecká

VYPRACOVAL

LUCIE VESELÁ

Vesela

KRAJ: JIHMORAVSKÝ

OKRES: BŘECLAV

DOSIG s.r.o.
Bratislavská 929/67, 69145 Podivín
IČ: 14001055
DIČ: CZ14001055

Lucie Veselá
Projekce a příprava
774 045 121
vesela@dosig.cz

NÁZEV:

**Moravský Žižkov
- hody 2025**

ZÁKAZNÍK



FORMÁT

1x A4, 1x A3

TERMÍN:

13.8. - 20.8.2025

ČÍSLO ZAKÁZKY

Z25261


OBSAH SCHÉMATU:

SITUACE PŘECHODNÉHO DOPRAVNÍHO ZNAČENÍ

ČÍSLO LISTU

1/2

LEGENDA:

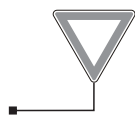

- TRVALÉ SVISLÉ DOPRAVNÍ ZNAČENÍ



- DOČASNĚ ZNEPLATNĚNÉ SVISLÉ DOPRAVNÍ ZNAČENÍ



A15 - PŘECHODNÉ SVISLÉ DOPRAVNÍ ZNAČENÍ
BUDE OSAŽENO DLE TP 65 A 66



TERMÍNY:

10.8.2025 umístit B28
17. 8. 2025 13:00 do 18. 8. 2025 3:00
18. 8. 2025 14:00 do 19. 8. 2025 3:00
19. 8. 2025 15:00 do 20. 8. 2025 3:00
Přesun au. zastávky „křižovatka” od 13. 8 do 20. 8

