


Priloga č. 9 k dokumentu
 MBR-93020/1025
 z dne 24. 7. 2015 (12)
 č. j.
 LIST 212



30.


Příloha č. 2 k dokumentu
Míst. 93020/2025
č. j. ze dne 24.7.2025 (12)
LIST 1/2

Břeclav
Městský úřad
Náměstí 7.0 Masaryka 42/3, 690 02
96
Brda

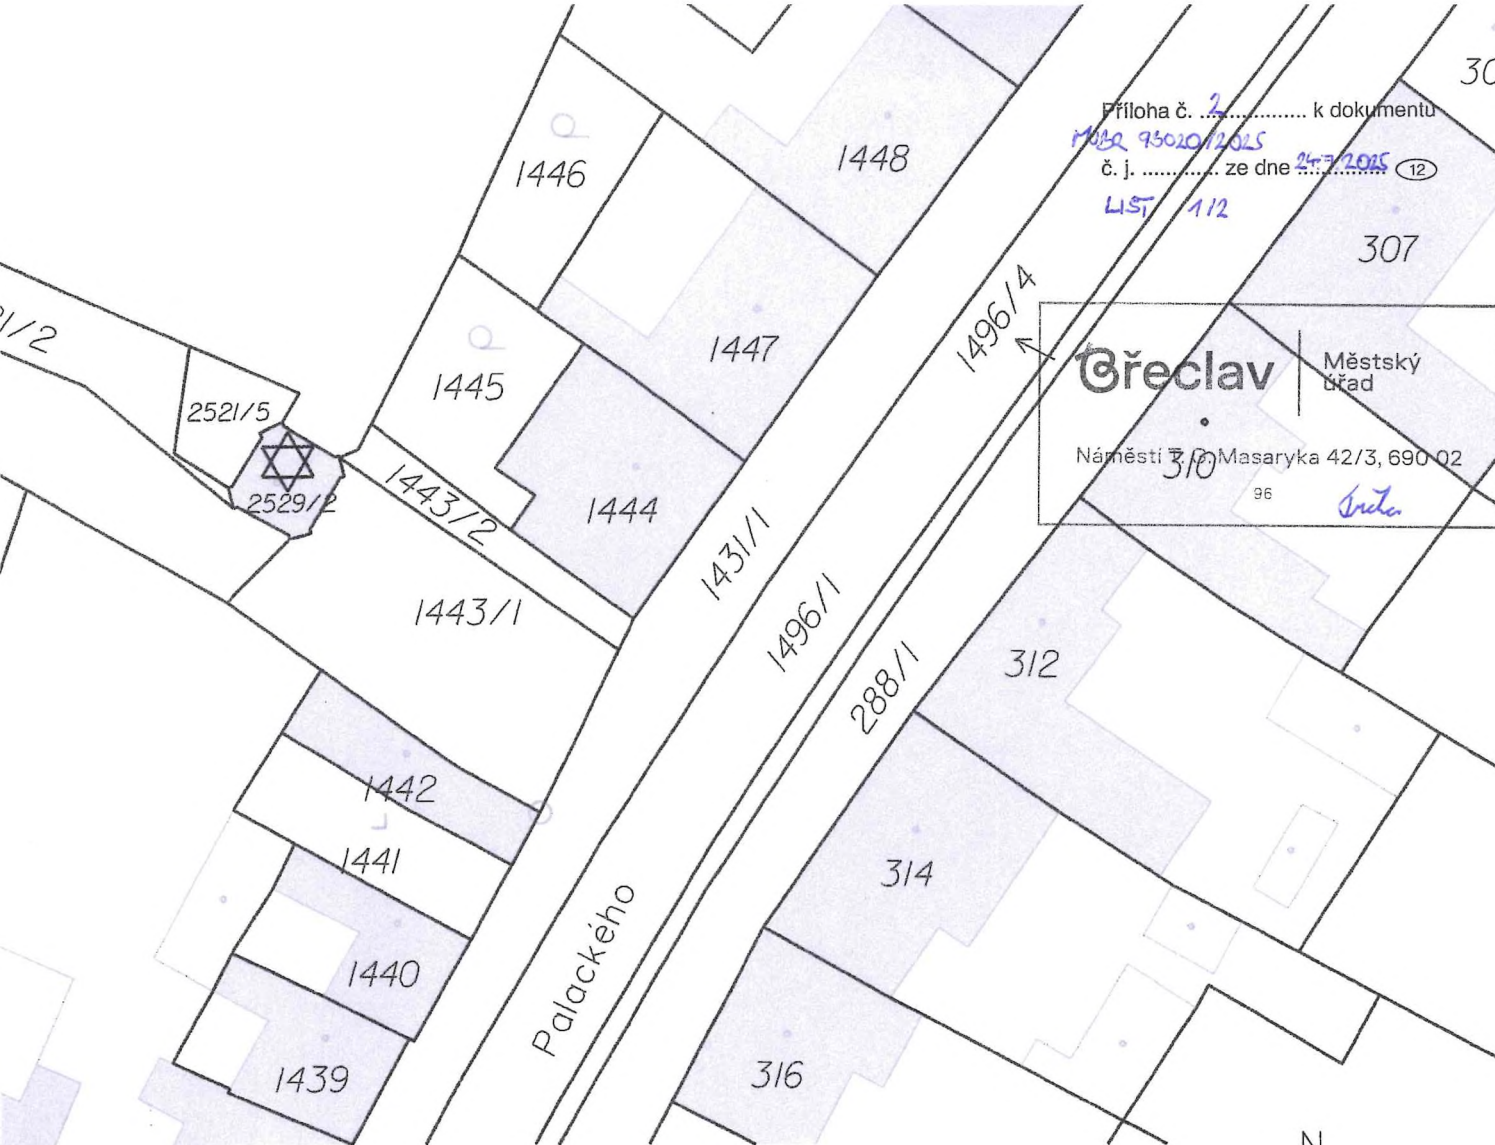

LEGENDA NAVRHOVANÝCH STAVEB:

- SO 302 - VODOVOD
- SO 302 - VODOVOD - HRANICE OCHRNNÉHO PÁSMA

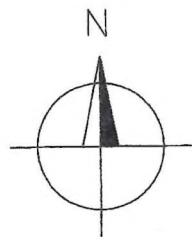

2555 STAVBOU DOTČENÝ POZEMEK



PROJEKCE INŽ. SÍTÍ s.r.o.
Za Bankou 4
690 02 BŘECLAV
IČO: 29319706

Zodp. projektant: Jiří Třináctý, DiS.		Vypracoval: Jiří Třináctý, DiS.		 PROJEKCE INŽENÝRSKÝCH SÍTÍ s.r.o. Za Bankou 4, 690 02 BŘECLAV tel.: 511 112 780, e-mail: pis@mybox.cz	
Obec: Podivín		Katastr. území: Podivín		Datum: VIII/2023	
Investor: Město Podivín, Masarykovo náměstí 180, 691 45 Podivín				Číslo zakázky:	
AKCE: PODIVÍN - ul. Hřbitovní, dopravní a technická infrastruktura SO 301 - KANALIZACE, SO 302 - VODOVOD				Formát: 12 x A4	
				Stupeň: DUSP	
				Měřítko: 1 : 500	
OBSAH: KATASTRÁLNÍ SITUAČNÍ VÝKRES - SO 302				Číslo přílohy:	Část: C.2.2

327