


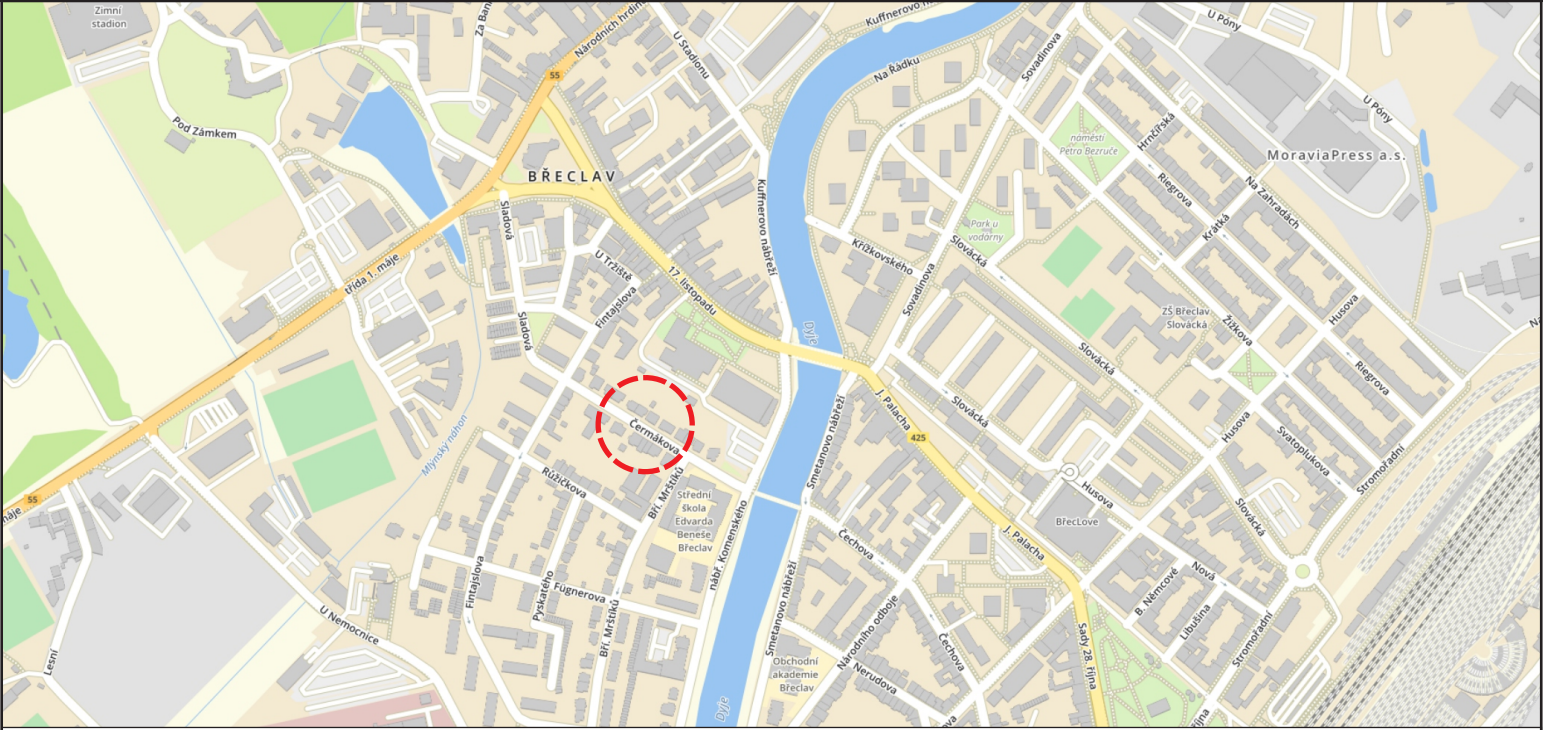

SOUHLAS S PLATNOSTÍ DOKUMENTACE:

POLICIE ČESKÉ REPUBLIKY - DOPRAVNÍ INSPEKTORÁT

MĚSTO BŘECLAV



PROJEKČNÍ ČINNOST TRVALÉ A PŘECHODNÉ DOPRAVNÍ ZNAČENÍ PRODEJ DOPRAVNÍHO ZNAČENÍ A ZAŘÍZENÍ

info@dosig.cz




www.dosig.cz

VEDOUCÍ PROJEKTANT	ING. FILIP HRUBÝ		DOSIG s.r.o. Bratislavská 929/67, 69145 Podivín IČ: 14001055 DIČ: CZ14001055
ZODPOVĚDNÝ PROJEKTANT	ING. KATEŘINA BORECKÁ		
VYPRACOVAL	LUCIE VESELÁ		Lucie Veselá Projekce a příprava 774 045 121 vesela@dosig.cz
KRAJ: JIHMORAVSKÝ	OKRES: BŘECLAV		

NÁZEV:	Břeclav, ul. Čermákova - havárie vody	ZÁKAZNÍK	 Vodovody a kanalizace Břeclav
		FORMÁT	2x A4
TERMÍN:	5.8. - 15.8. 2025	ČÍSLO ZAKÁZKY	Z25299
OBSAH SCHÉMATU:	SITUACE PŘECHODNÉHO DOPRAVNÍHO ZNAČENÍ	ČÍSLO LISTU	1/2

LEGENDA:

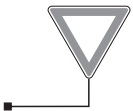

- TRVALÉ SVISLÉ DOPRAVNÍ ZNAČENÍ



A15 - PŘECHODNÉ SVISLÉ DOPRAVNÍ ZNAČENÍ
BUDE OSAŽENO DLE TP 65 A 66



5.8.2025

