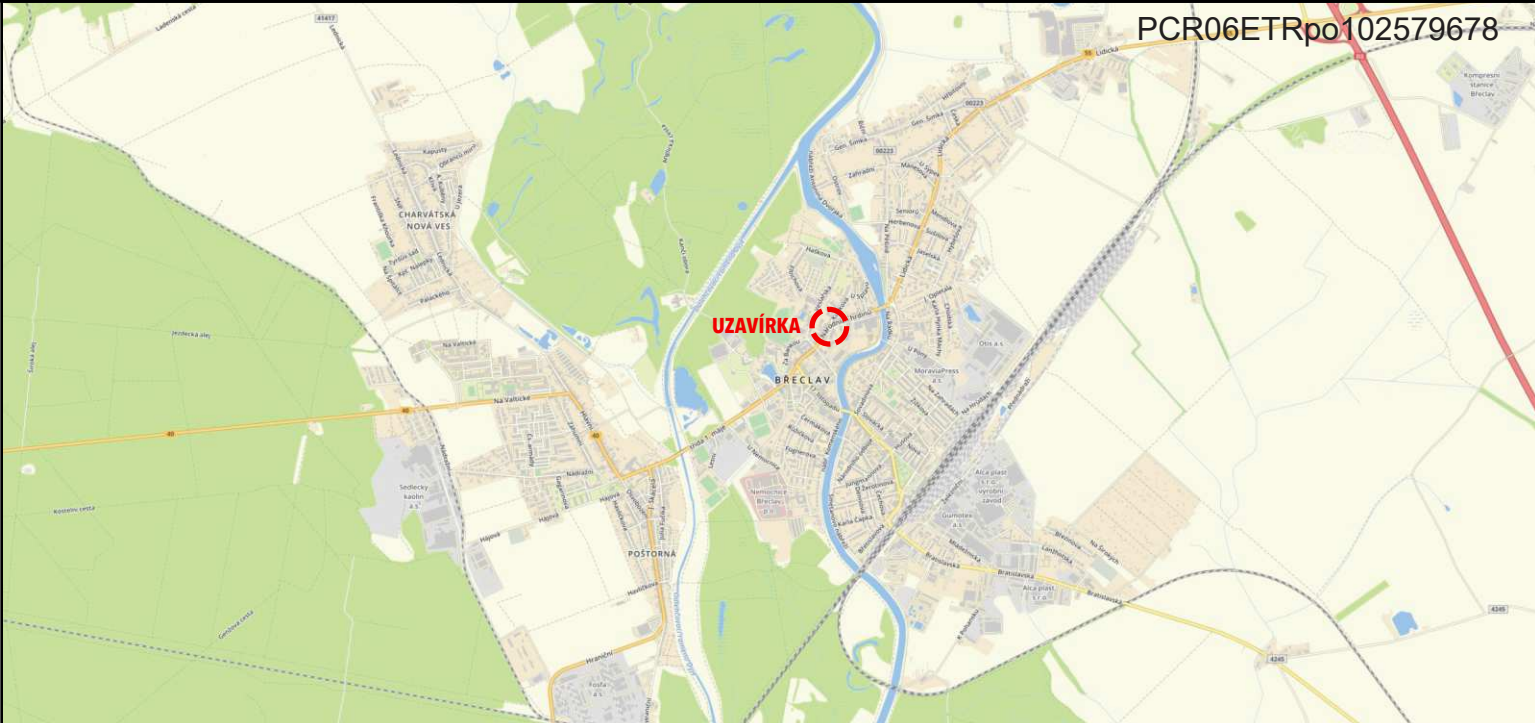


**SOUHLAS S PLATNOSTÍ DOKUMENTACE:**

POLICIE ČESKÉ REPUBLIKY
Krajské ředitelství policie Jihomoravského kraje
Územní odbor Břeclav
Dopravní inspektorát

Odsouhlaseno dne: 8.8.2025

Pod č.j.: KRPB-159898-2/ČJ-2025-060406-KAM

v kontextu č.j.: KRPB-222435-1/ČJ-2023-060406-KAM

Dle § 25 odst. 6 písm. c) zák. č. 13/1997 Sb.

§ 77 odst. 2 písm. b) zák. č. 361/2000 Sb.

Podpis:

POLICIE ČESKÉ REPUBLIKY
KRAJSKÉ ŘEDITELSTVÍ POLICIE
JIHOMORAVSKÉHO KRAJE 22
DOPRAVNÍ INSPEKTORÁT
690 16 BŘECLAV, NÁR. HRDINŮ 15

ŘSD

Radek
Otruba

Digitálně podepsal
Radek Otruba
Datum: 2025.08.08
11:25:15 +02'00'

MĚSTO BŘECLAV - ODBOR MAJETKOVÝ



PROJEKČNÍ ČINNOST

TRVALÉ A PŘECHODNÉ DOPRAVNÍ ZNAČENÍ

PRODEJ DOPRAVNÍHO ZNAČENÍ A ZAŘÍZENÍ

info@dosig.cz



www.dosig.cz

VEDOUCÍ PROJEKTANT

ING. FILIP HRUBÝ

ZODPOVĚDNÝ PROJEKTANT

ING. KATEŘINA BORECKÁ

VYPRACOVAL

ING. DANIEL KARPOV

KRAJ: JIHOMORAVSKÝ

OKRES: BŘECLAV

DOSIG s.r.o.
Bratislavská 929/67, 69145 Podivín
IČ: 14001055
DIČ: CZ14001055

Ing. Daniel Karpov
Projekce a příprava
777 739 121
dkarpov@dosig.cz

NÁZEV:

HAVÁRIE

**Břeclav, ul. Národních hrdinů:
propad komunikace**

INVESTOR



Vodovody
a kanalizace
Břeclav

FORMÁT

3x A4

TERMÍN:

12. - 17.08.2025

ČÍSLO ZAKÁZKY

Z25315

OBSAH SCHÉMATU:

SITUACE PŘECHODNÉHO DOPRAVNÍHO ZNAČENÍ

ČÍSLO LISTU


1/3

LEGENDA:



A15

- PŘECHODNÉ SVISLÉ DOPRAVNÍ ZNAČENÍ BUDE OSAZENO DLE TP 65 A 66
- STANOVÍ KRAJSKÝ ÚŘAD JMK
- B28 BUDOU UMÍSTĚNY 7 DNÍ PŘEDEM

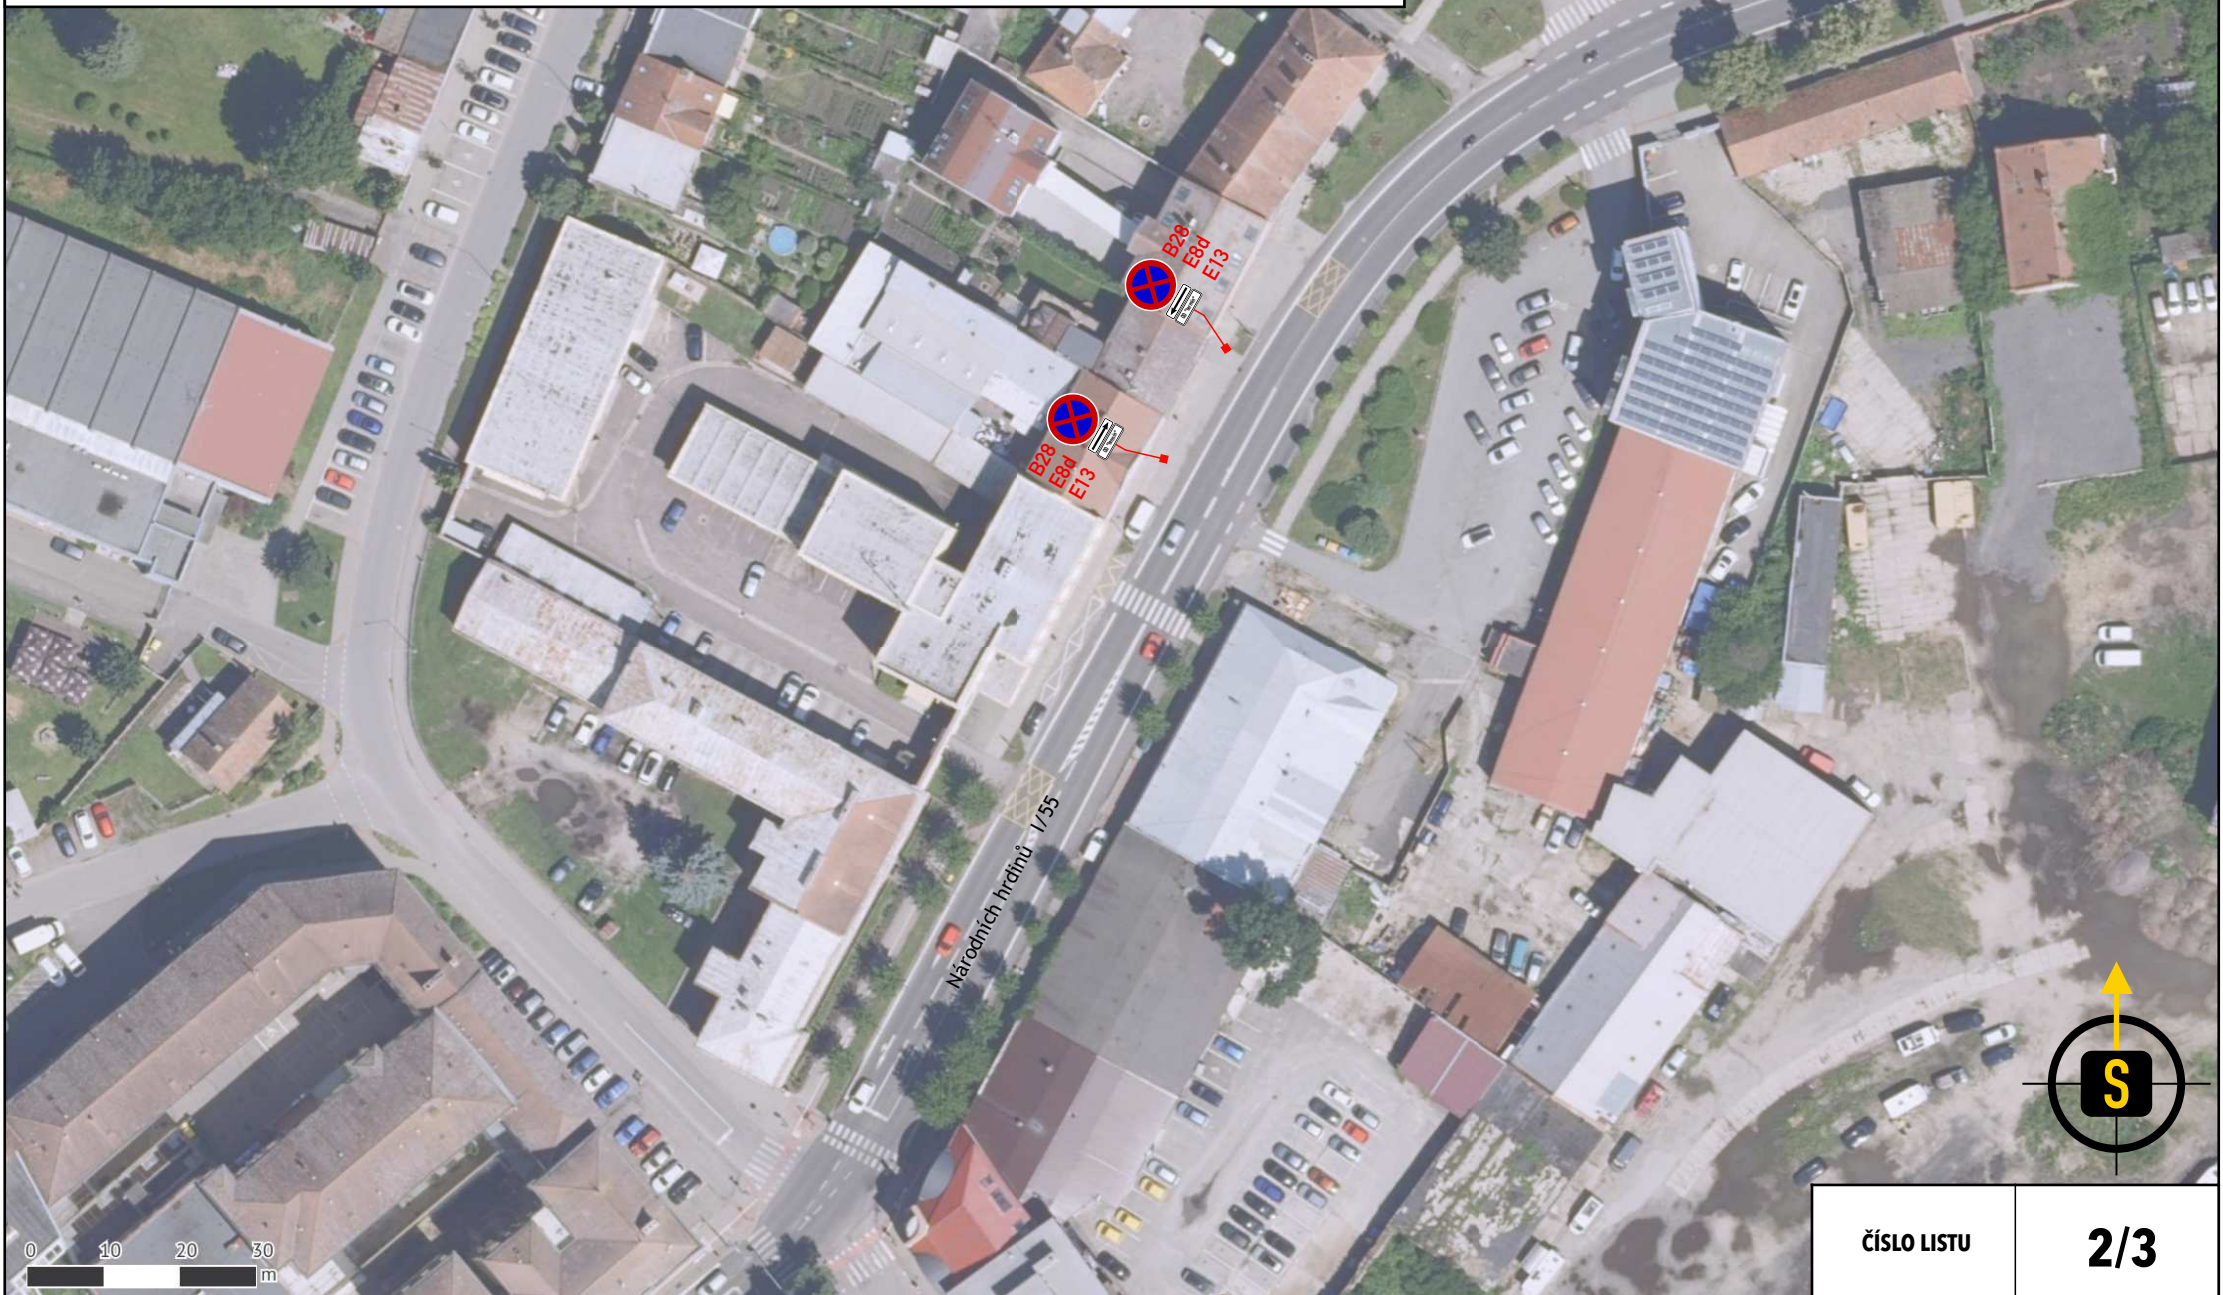

LEGENDA:



- TRVALÉ SVISLÉ DOPRAVNÍ ZNAČENÍ



A15

- PŘECHODNÉ SVISLÉ DOPRAVNÍ ZNAČENÍ
BUDE OSAŽENO DLE TP 65 A 66
- STANOVÍ KRAJSKÝ ÚŘAD JMK



- DOČASNĚ ZNEPLATNĚNÉ SVISLÉ
DOPRAVNÍ ZNAČENÍ



- NAVRŽENO DOČASNĚ ZRUŠIT V DZ

