


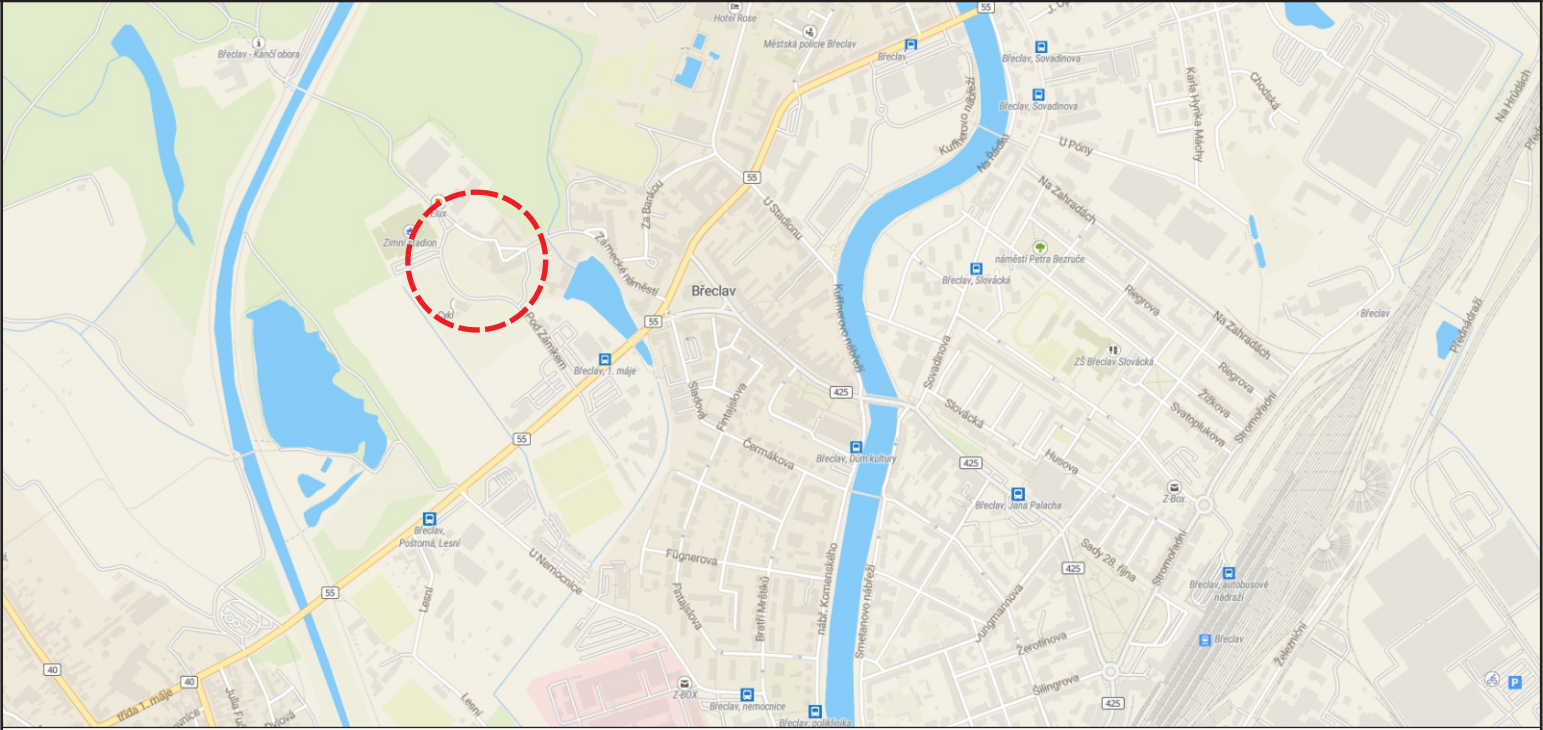

SOUHLAS S PLATNOSTÍ DOKUMENTACE:

POLICIE ČESKÉ REPUBLIKY - DOPRAVNÍ INSPEKTORÁT

MĚSTO BŘECLAV

DOSIG®

PROJEKČNÍ ČINNOSTTRVALÉ A PŘECHODNÉ DOPRAVNÍ ZNAČENÍPRODEJ DOPRAVNÍHO ZNAČENÍ A ZAŘÍZENÍ

info@dosig.czwww.dosig.cz

VEDOUCÍ PROJEKTANT	ING. FILIP HRUBÝ		DOSIG s.r.o. Bratislavská 929/67, 69145 Podivín IČ: 14001055 DIČ: CZ14001055 Ing. Daniel Karpov Projekce a příprava 777 739 121 dkarpov@dosig.cz	
ZODPOVĚDNÝ PROJEKTANT	ING. KATEŘINA BORECKÁ			
VYPRACOVAL	ING. DANIEL KARPOV			
KRAJ: JIHMORAVSKÝ	OKRES: BŘECLAV			
NÁZEV:	Břeclav, Pod Zámkem: NaVino fest 2025		ZÁKAZNÍK	
TERMÍN:	23.08.2025		FORMÁT	2x A4
OBSAH SCHÉMATU:	SITUACE PŘECHODNÉHO DOPRAVNÍHO ZNAČENÍ		ČÍSLO ZAKÁZKY	Z25312
			ČÍSLO LISTU	1/2

LEGENDA:



A15

- PŘECHODNÉ SVISLÉ DOPRAVNÍ ZNAČENÍ
- BUDE OSAŽENO DLE TP 65 A 66
- STANOVÍ ODBOR SPRÁVNÍCH ČINNOSTÍ BŘECLAV
- B28 BUDOU OSAŽENY 7 DNÍ PŘEDEM

