


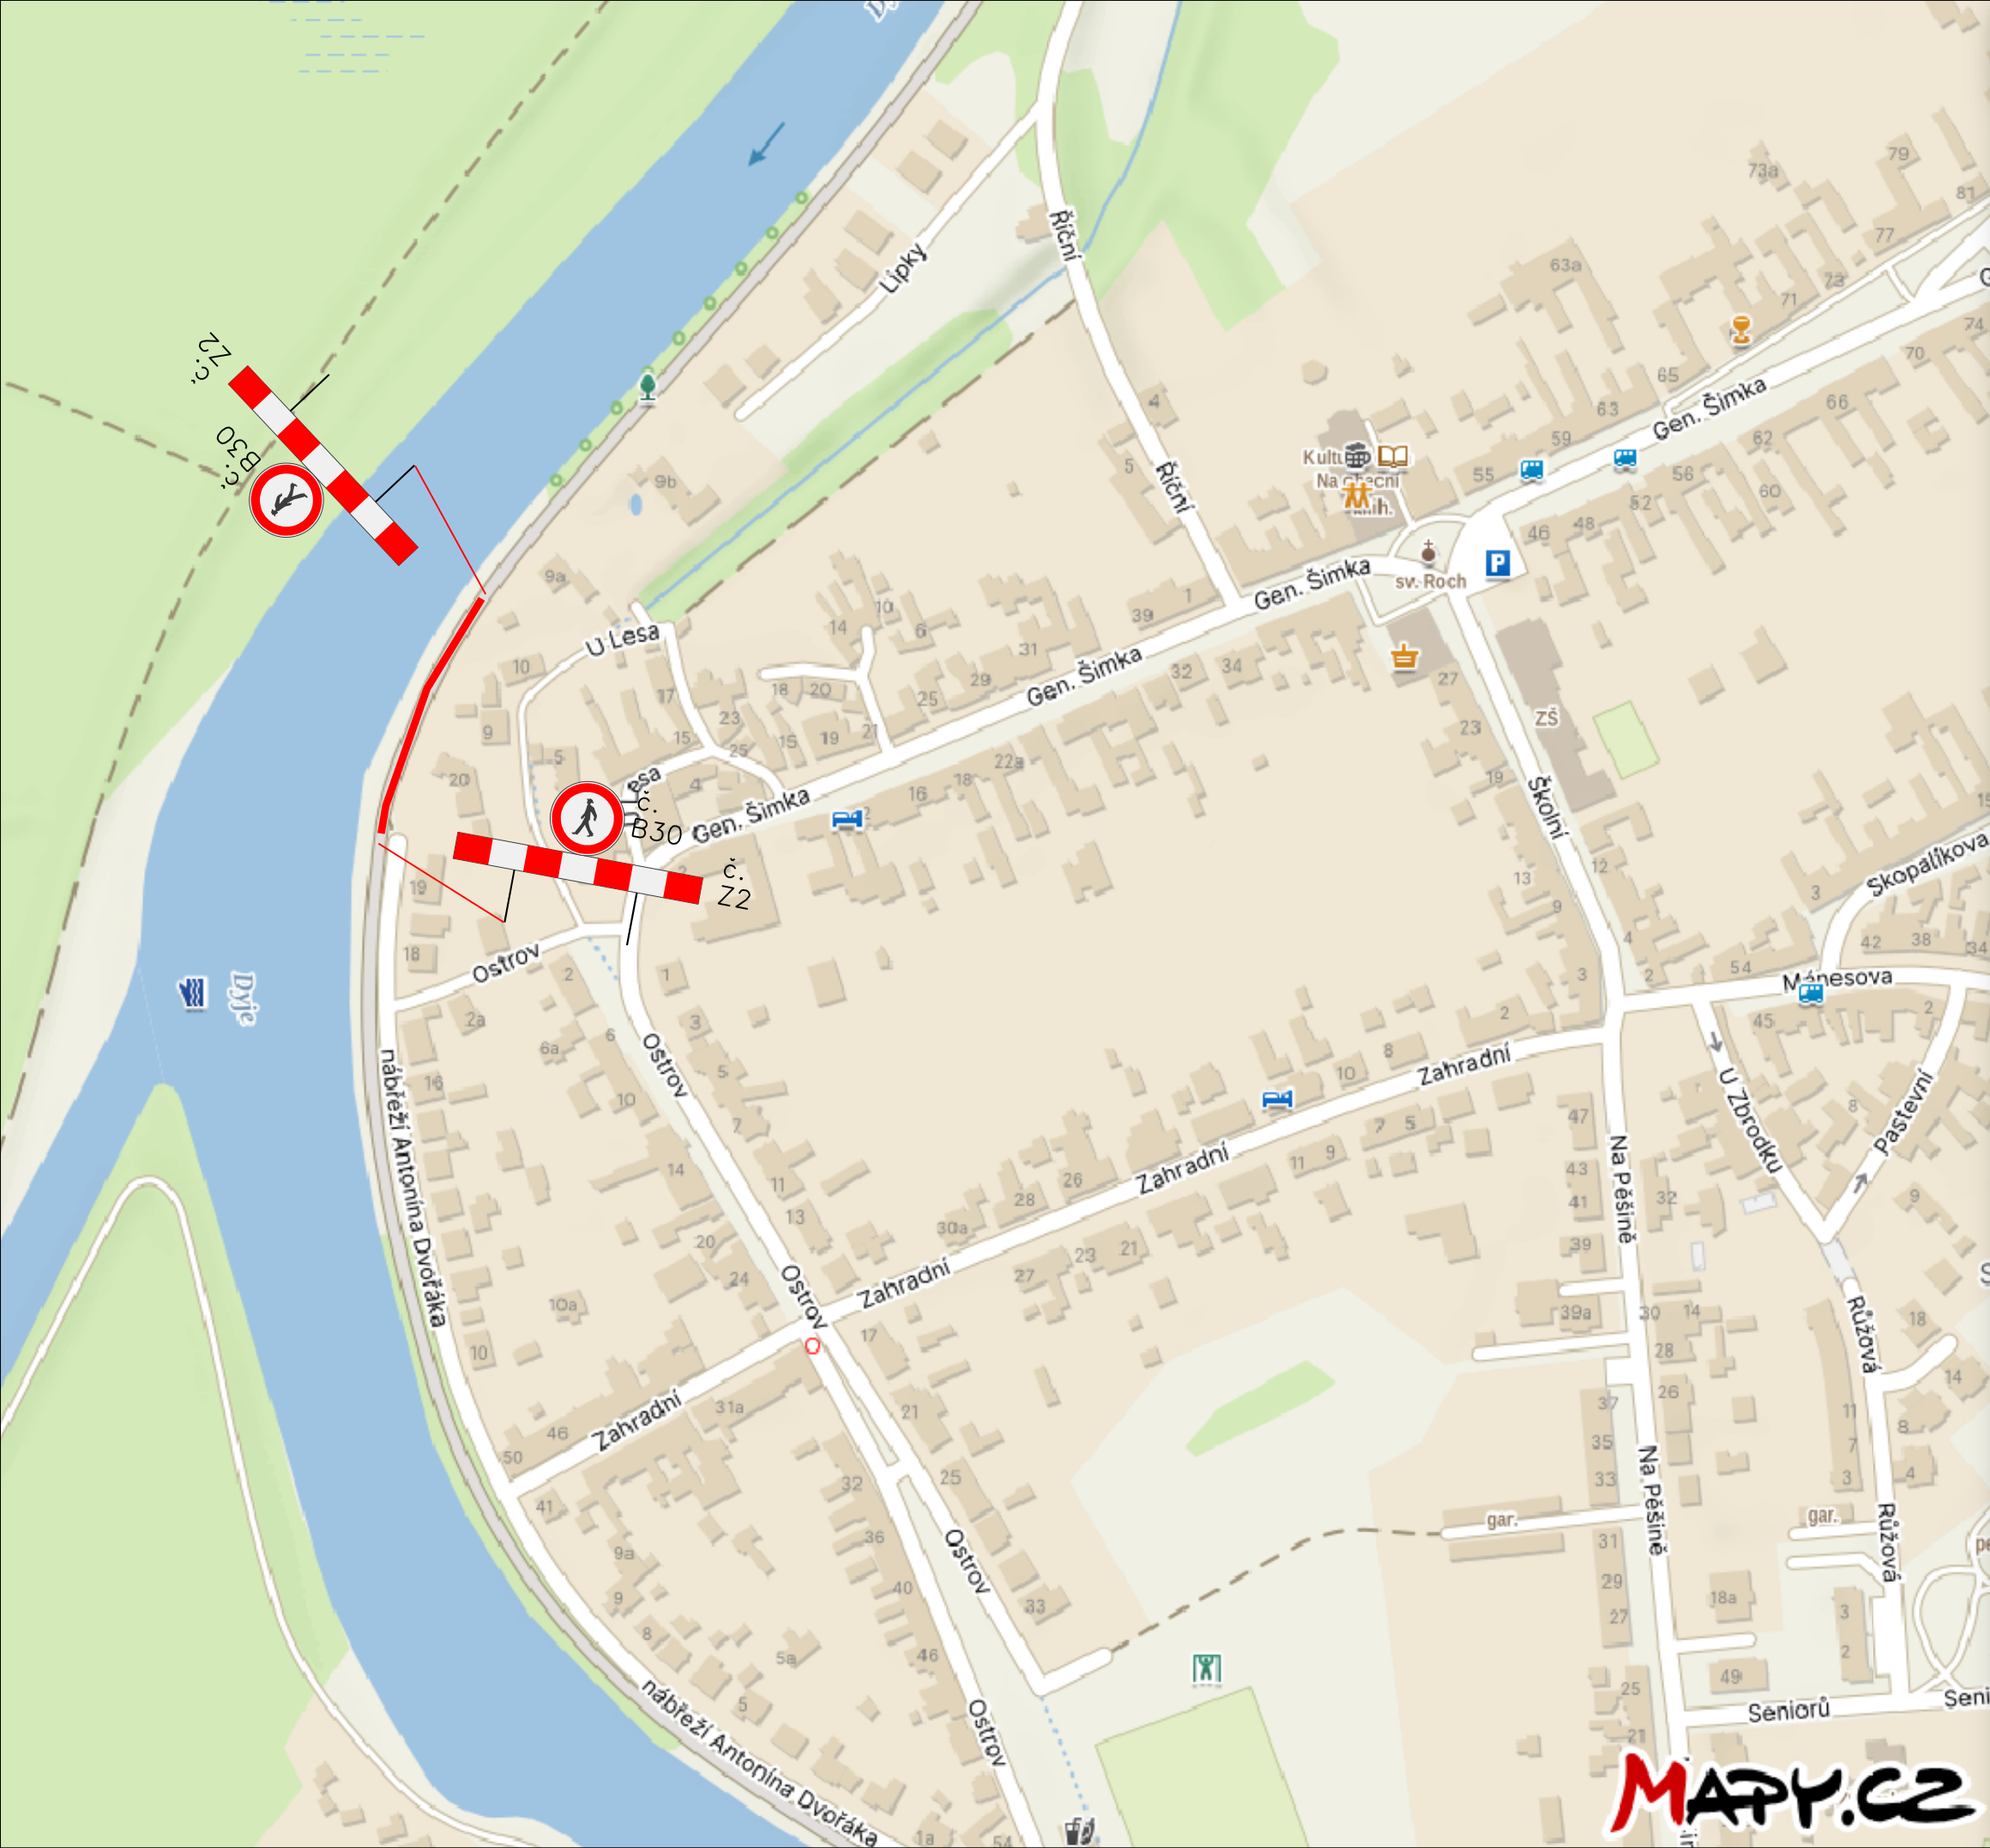

Název: Břeclav, obn. TS, VN, NN, TS OSTROV
Místo: Břeclav, ul. nábřeží Antonína Dvořáka
Odpovědná osoba: Pavel Růžička, 724 295 704
Zhotovitel stavby: RGV a. s.
Investor: EG.D, s. r. o.
Termín: 27.8.2025, 16.9.2025, 17.9.2025,
23.9.2025, 30. 9.2025, 7.10. 2025(8:00 - 15:00)

Dopravní značení je navrženo dle TP 66.

Město Břeclav	Vypracoval:	 ViaDesigne , s.r.o. Na Zahradách 16, 690 02 Břeclav Tel. 519 326 370 e-mail: viadesigne@viadesigne.eu
Břeclav, obn. TS, VN, NN, TS OSTROV	Martin Skuhravý	