


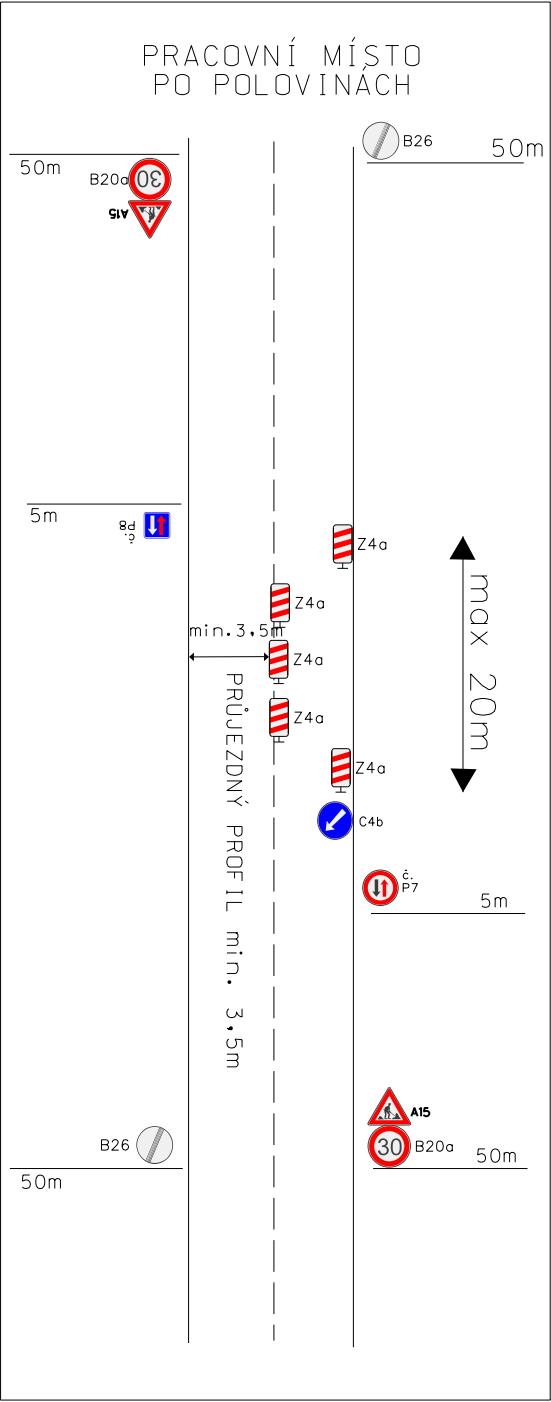

Název: Podivín, rekonstrukce vyvýšeného přechodu
Místo: Podivín, Bratislavská
Termín: od doby stanovení - 30. 9. 2025
Odpovědná osoba: Petr Šlichta, 724 247 684
Zhotovitel stavby: Stavba a údržba silnic s. r. o.

Město Podivín	Vypracoval:	 ViaDesign , s.r.o. Na Zahradách 16, 690 02 Břeclav Tel. 519 326 370 e-mail: viadesigne@viadesigne.eu
Podivín, rekonstrukce vyvýšeného přechodu	Martin Skuhravý	