


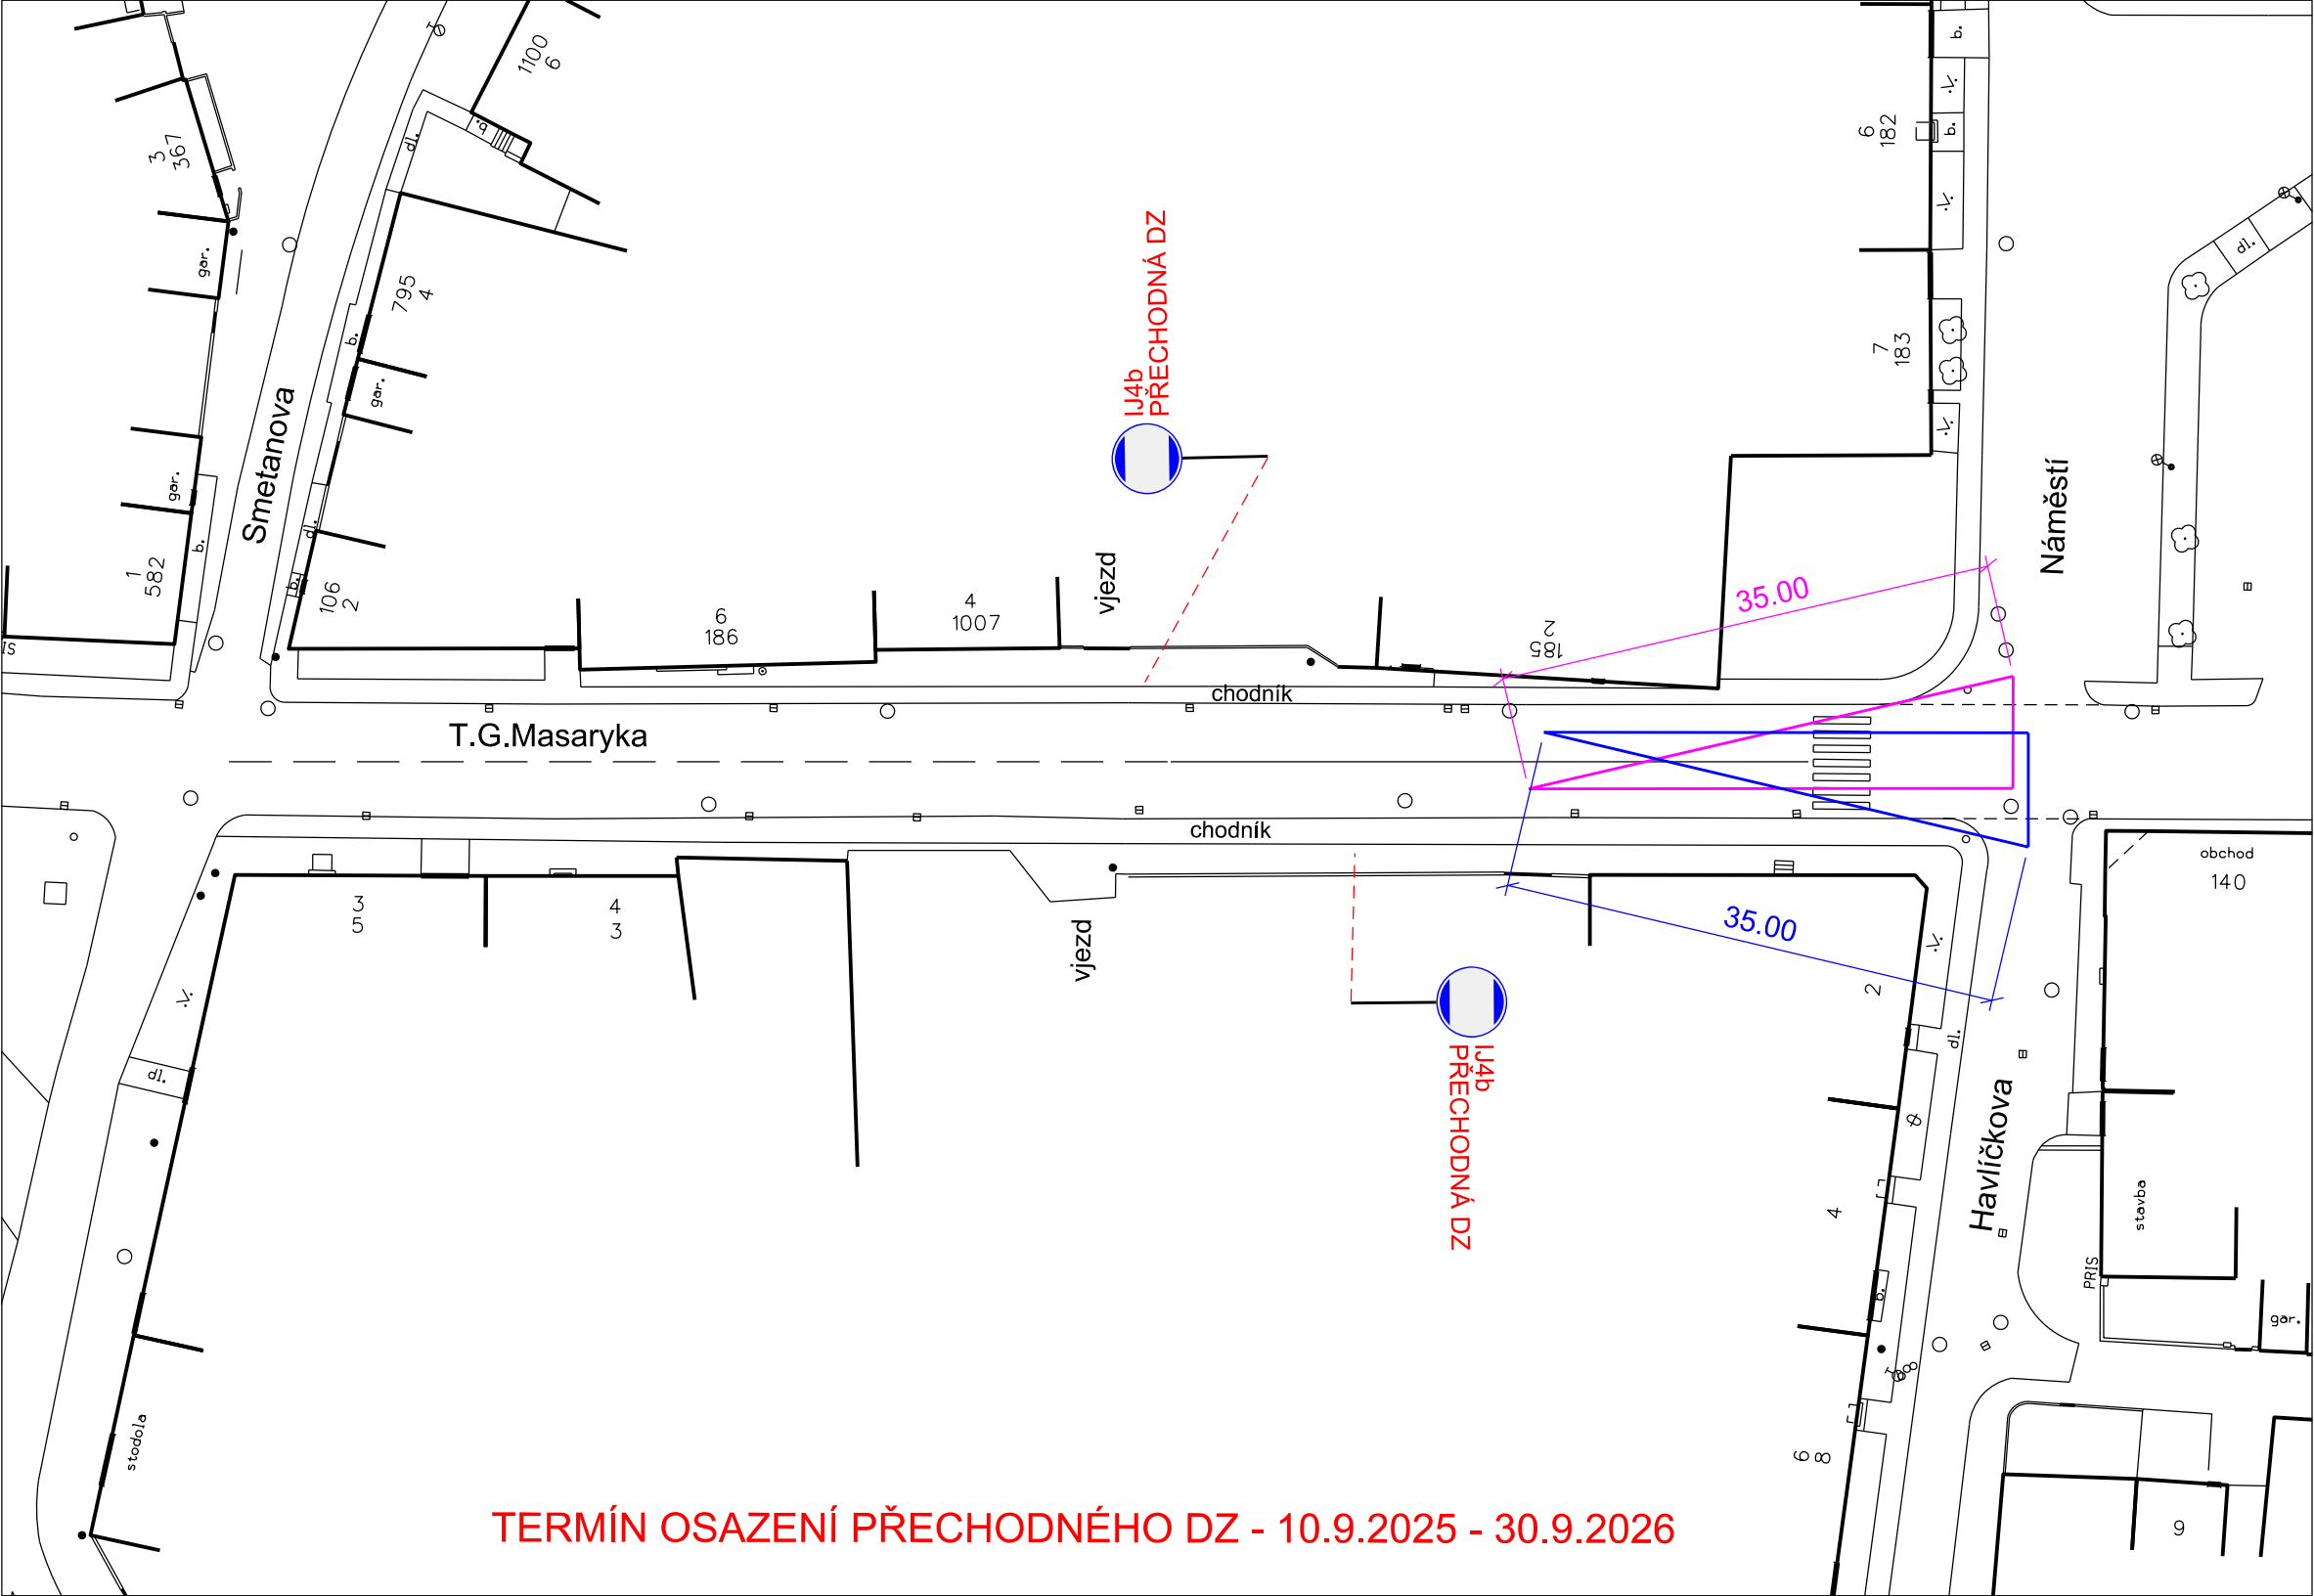

TERMÍN OSAZENÍ PŘECHODNÉHO DZ - 10.9.2025 - 30.9.2026