


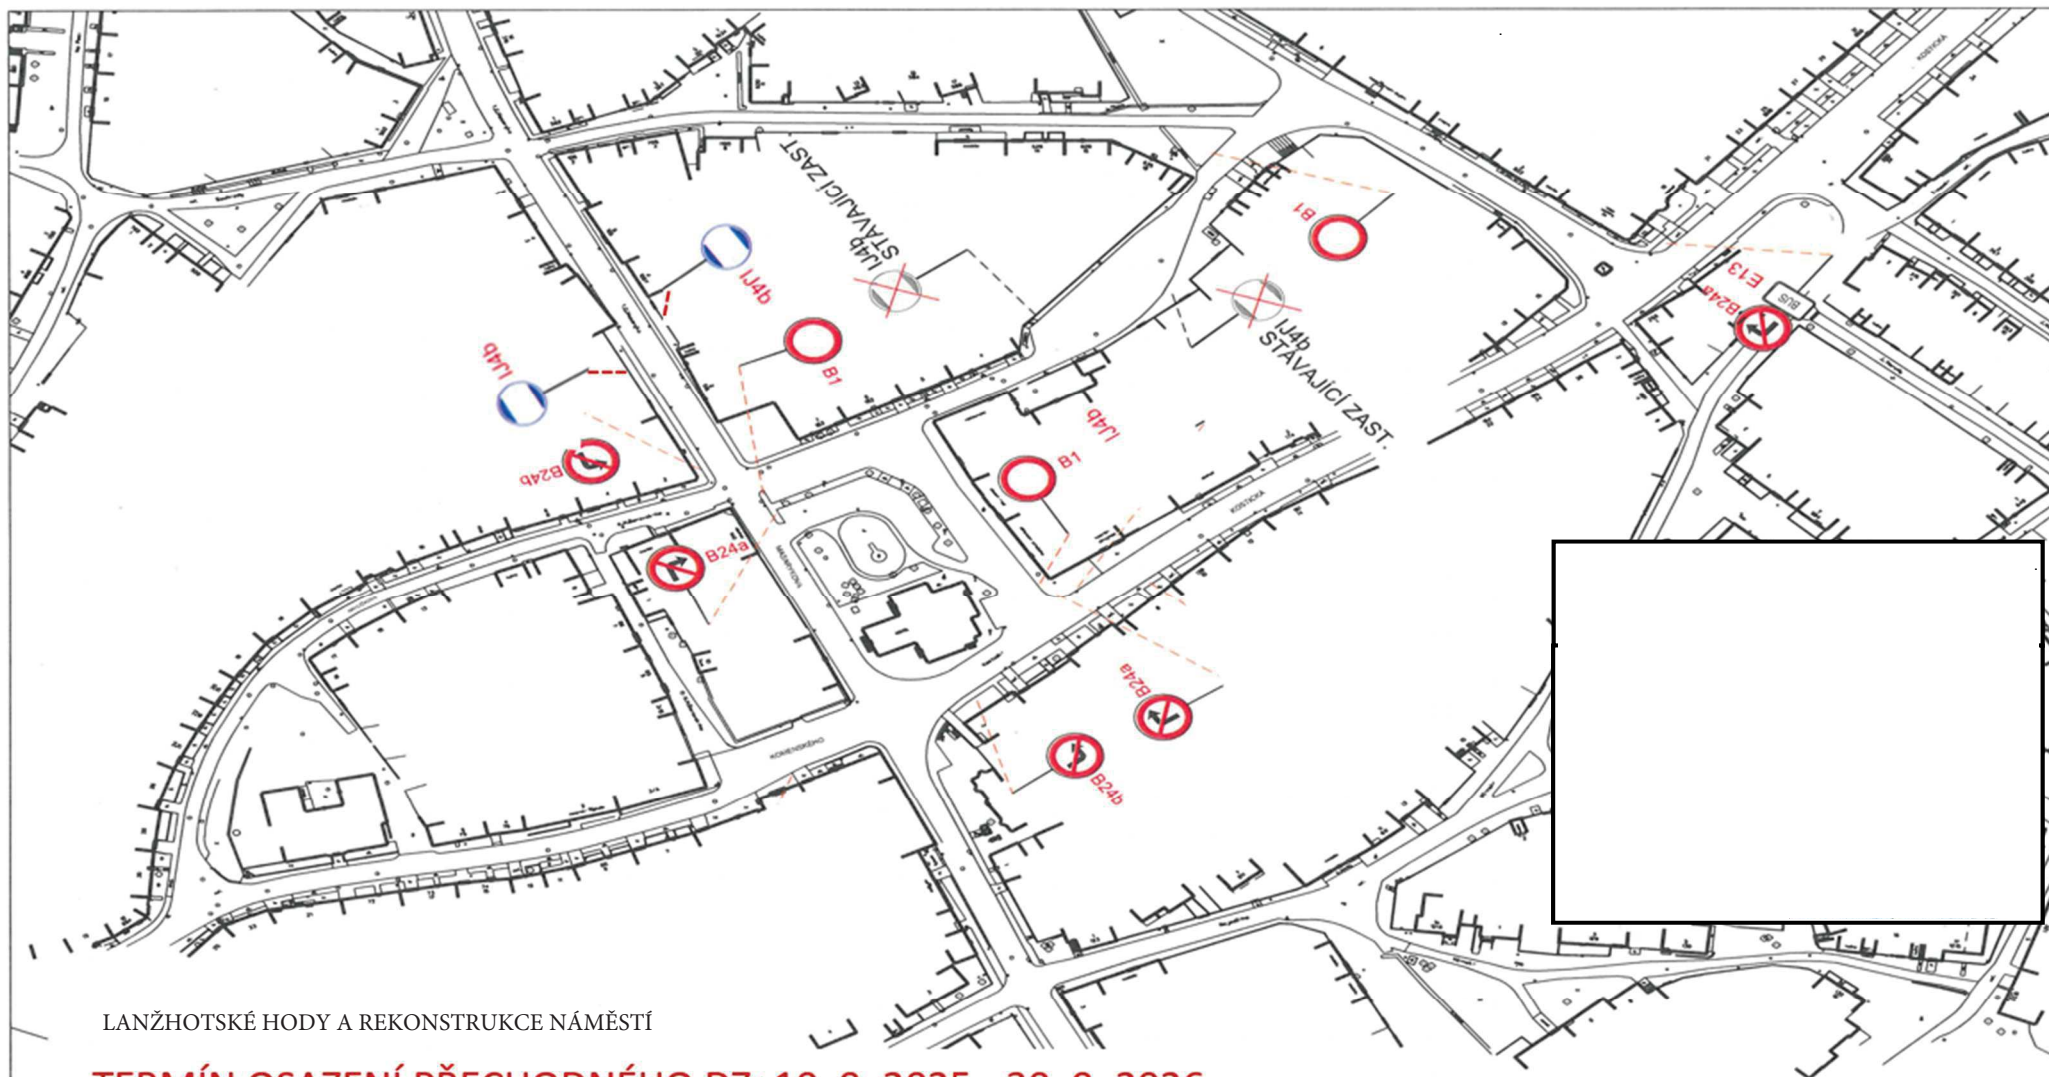

LANŽHOTSKÉ HODY A REKONSTRUKCE NÁMĚSTÍ

TERMÍN OSAZENÍ PŘECHODNÉHO DZ: 10. 9. 2025 - 30. 9. 2026

INVESTOR A STAVEBNÍK AKCE: MĚSTO LANŽHOT, NÁMĚSTÍ 177/2, LANŽHOT 691 51