


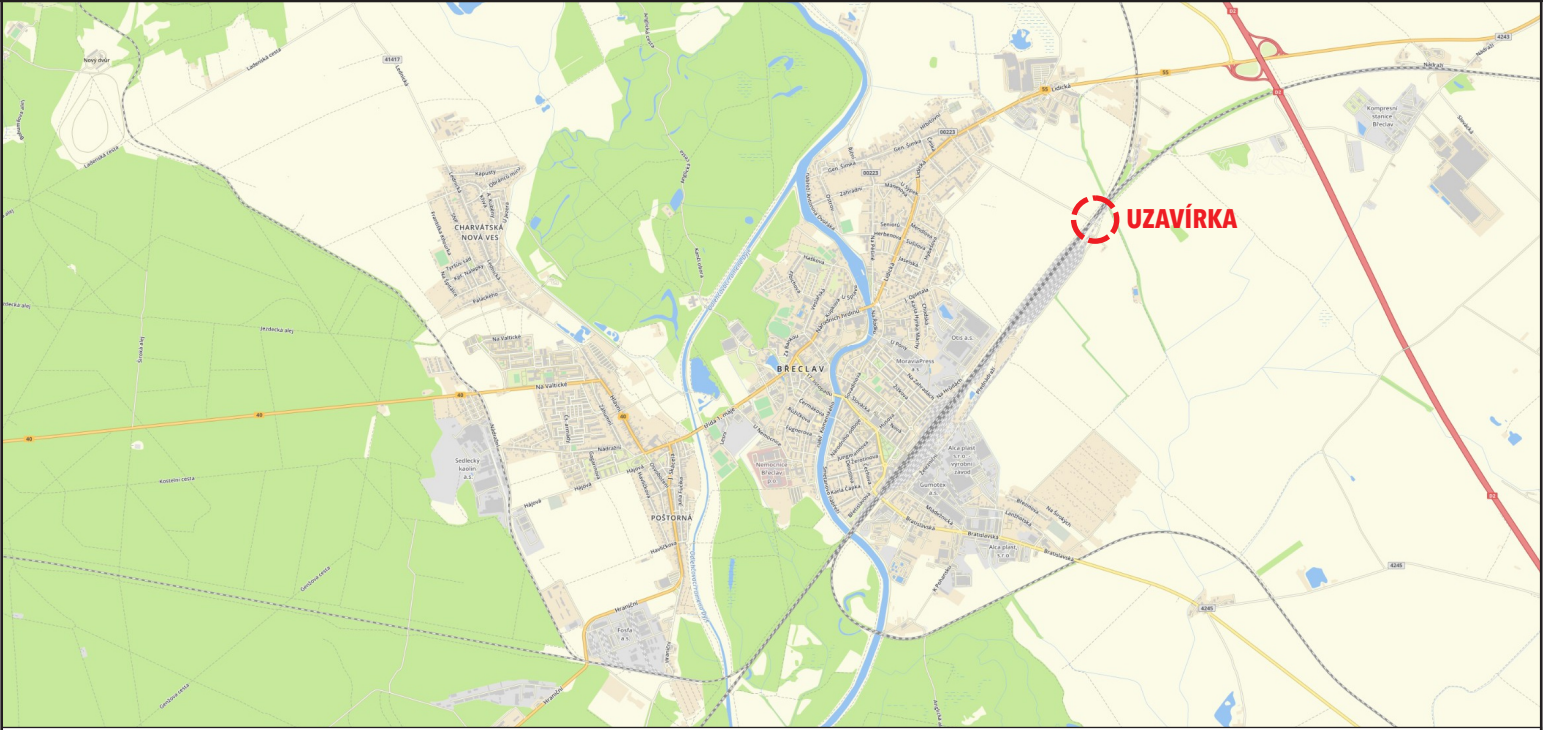

SOUHLAS S PLATNOSTÍ DOKUMENTACE:

POLICIE ČESKÉ REPUBLIKY - DOPRAVNÍ INSPEKTORÁT

MĚSTO BŘECLAV



PROJEKČNÍ ČINNOST TRVALÉ A PŘECHODNÉ DOPRAVNÍ ZNAČENÍ PRODEJ DOPRAVNÍHO ZNAČENÍ A ZAŘÍZENÍ

info@dosig.cz



www.dosig.cz

VEDOUCÍ PROJEKTANT	ING. FILIP HRUBÝ		DOSIG s.r.o. Bratislavská 929/67, 69145 Podivín IČ: 14001055 DIČ: CZ14001055	
ZODPOVĚDNÝ PROJEKTANT	ING. KATEŘINA BORECKÁ			
VYPRACOVAL	ING. DANIEL KARPOV		Ing. Daniel Karpov Projekce a příprava 777 739 121 dkarpov@dosig.cz	
KRAJ: JIHMORAVSKÝ	OKRES: BŘECLAV			
NÁZEV: Břeclav, okolí OTIS: oprava odvodňovacího žlabu			ZÁKAZNÍK	
			FORMÁT	2x A4
TERMÍN: 22. - 28.09.2025			ČÍSLO ZAKÁZKY	Z25364
			ČÍSLO LISTU	1/2
OBSAH SCHÉMATU: SITUACE PŘECHODNÉHO DOPRAVNÍHO ZNAČENÍ				

LEGENDA:



A15

- PŘECHODNÉ SVISLÉ DOPRAVNÍ ZNAČENÍ
- BUDE OSAZENO DLE TP 65 A 66
- STANOVÍ ODBOR SPRÁVNÍCH ČINNOSTÍ
BŘECLAV

